


SITUACE ŠIRŠÍCH VZTAHŮ

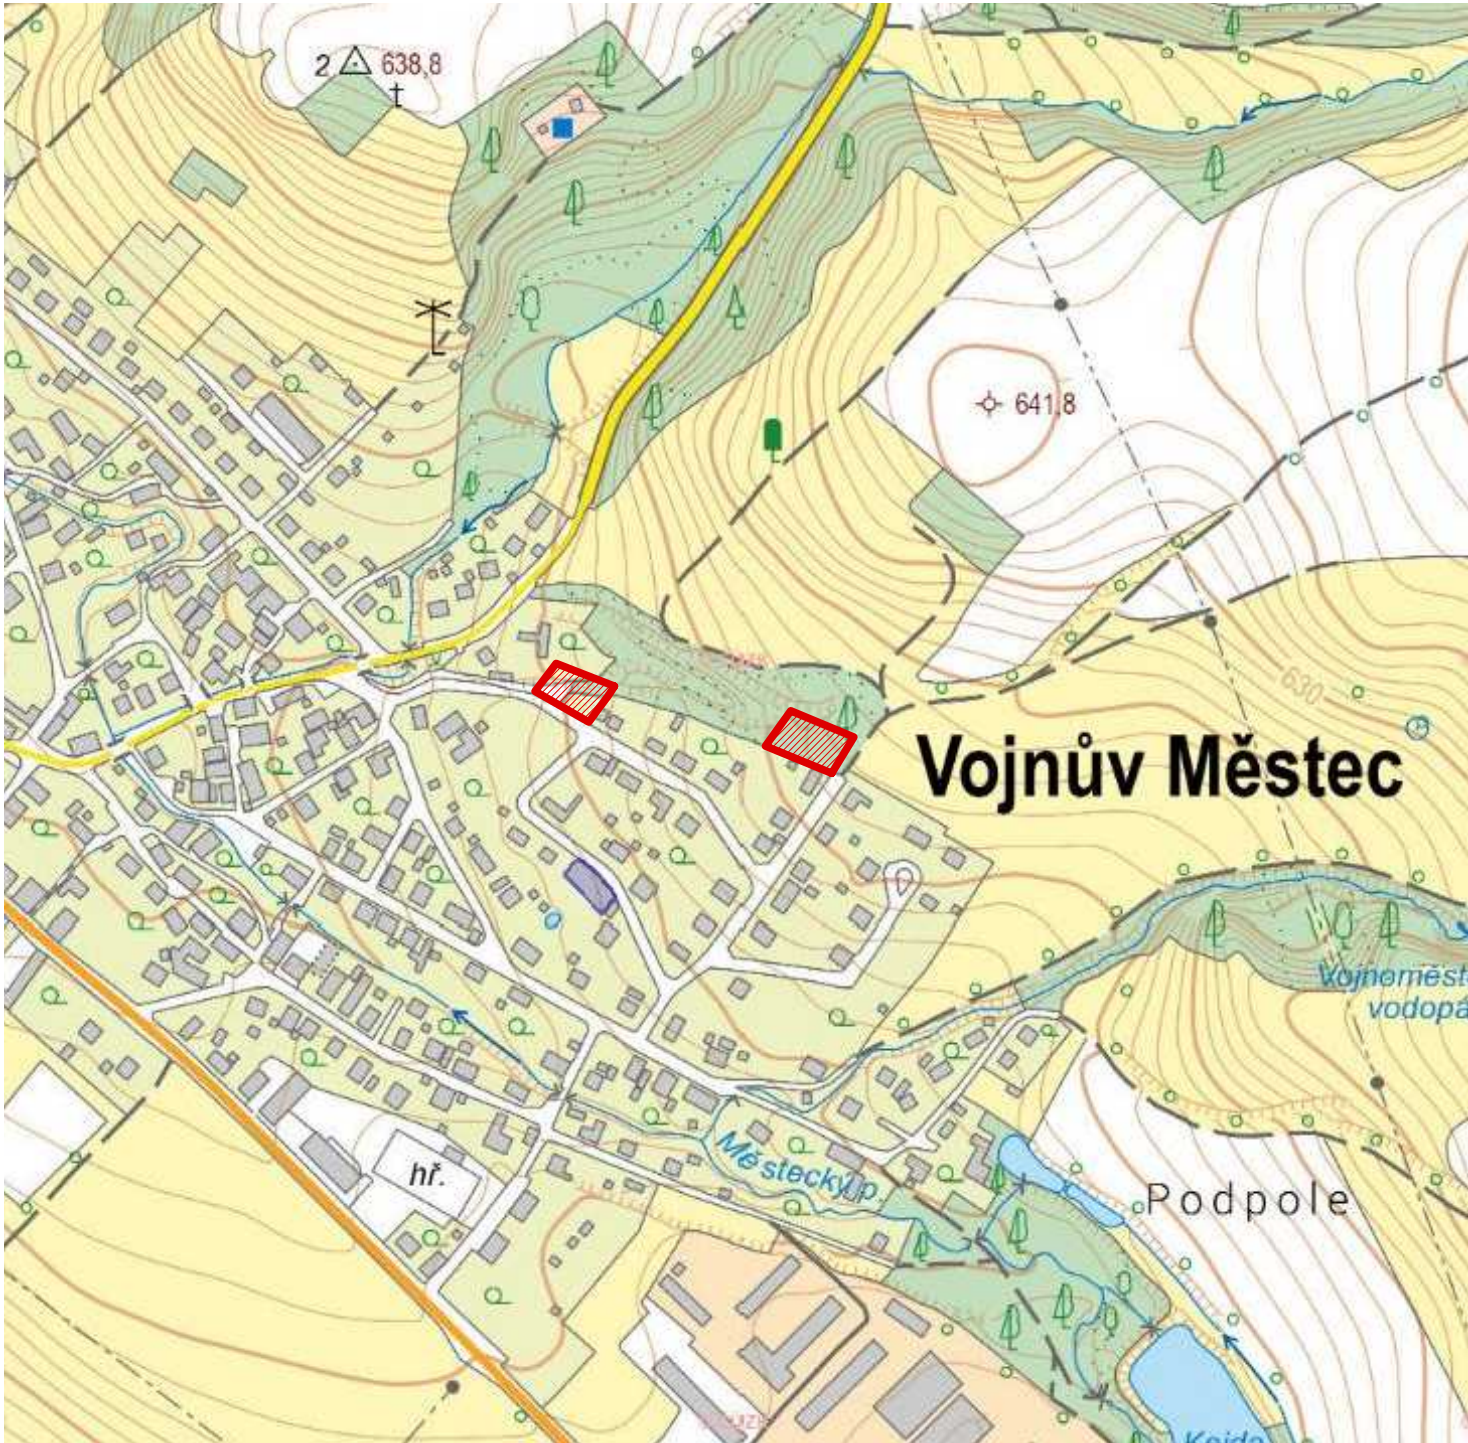

LEGENDA

 PŘEDMĚTNÉ ÚZEMÍ

Vypracoval:		Zodp. proj.			ING. JAROSLAV ROUŠ Havlíčkovo nám. 152/4 591 01 Žďár nad Sázavou IČO: 41001117 ID schránky: cpmarky www.jrous.cz e-mail: jrous@jrous.cz	
ING. LUKÁŠ VÍT		ING. JAROSLAV ROUŠ				
tel: 776 898 107		tel: 777 660 723				
Kraj: VYSOČINA		O.ú.(Mě.ú.): VOJNŮV MĚSTEC				
Stavebník:						
MĚSTYS VOJNŮV MĚSTEC, VOJNŮV MĚSTEC 27, 591 01 ŽĎÁR NAD SÁZAVOU						
Místo stavby: K.Ú.: VOJNŮV MĚSTEC [784605]				Č. zakázky: -		
STAVEBNÍ PARCELY VOJNŮV MĚSTEC				Datum: 11/2024		
				Stupeň: DSP		Paré č:
				Formát: A4		
				Měřítko: 1:5000		
Obsah: SITUACE ŠIRŠÍCH VZTAHŮ				Číslo výkresu: C.1		
Část profese: C. SITUAČNÍ VÝKRESY						