
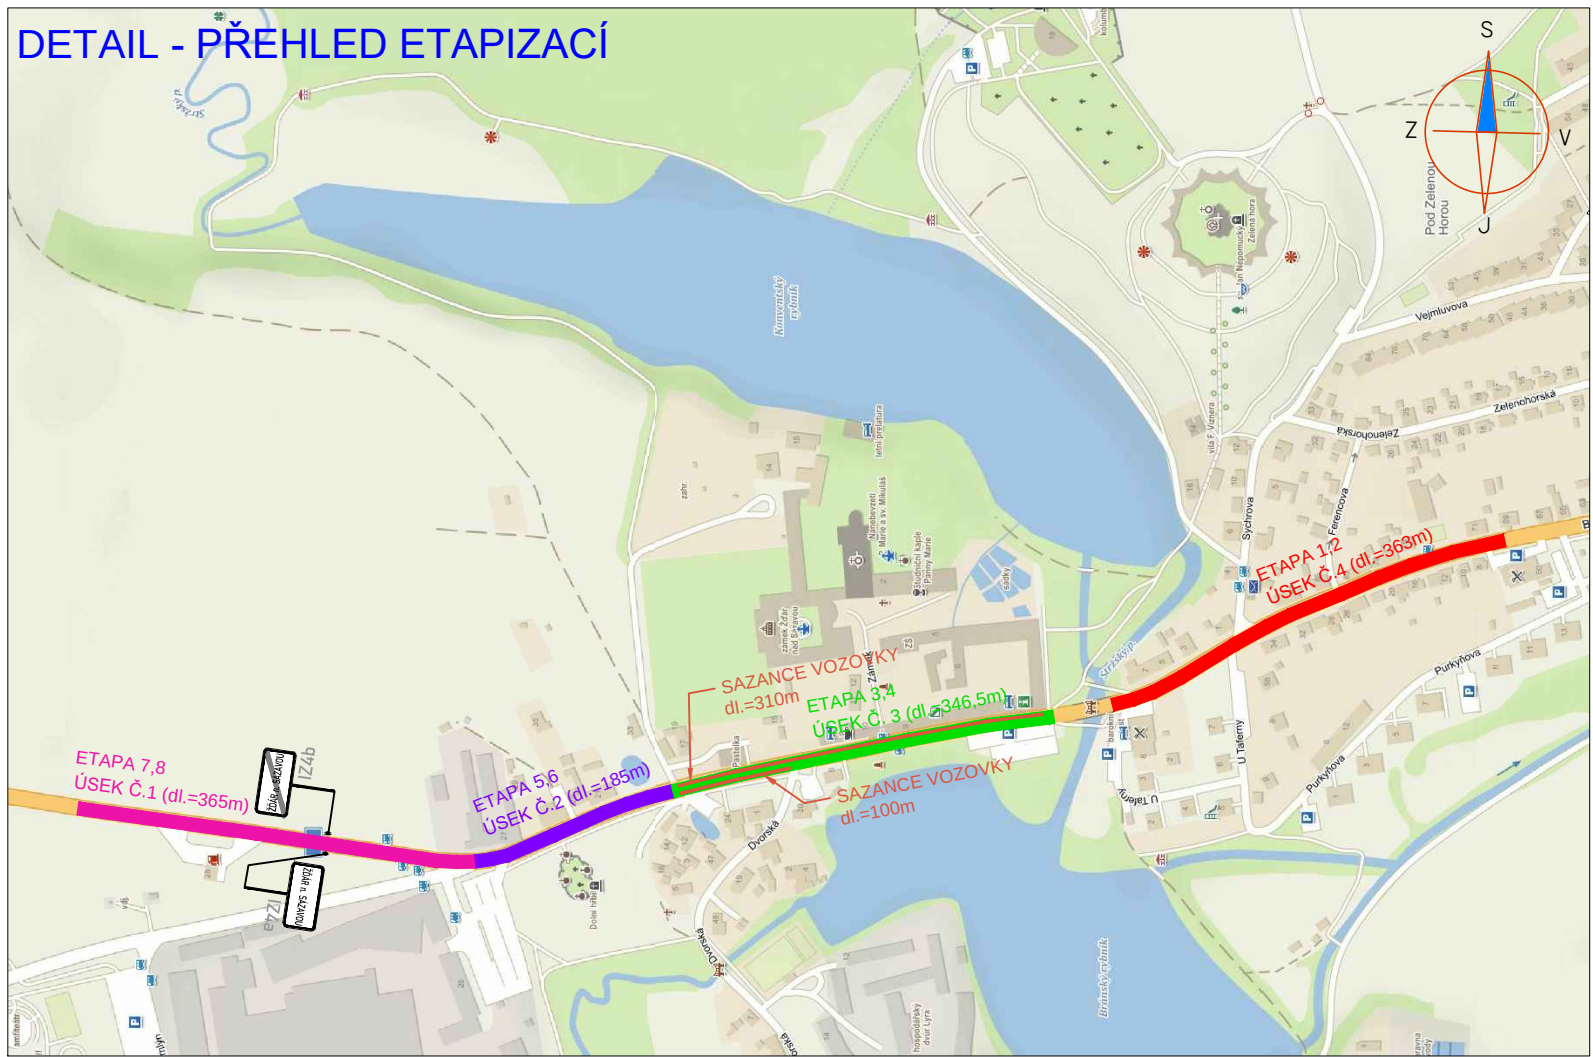
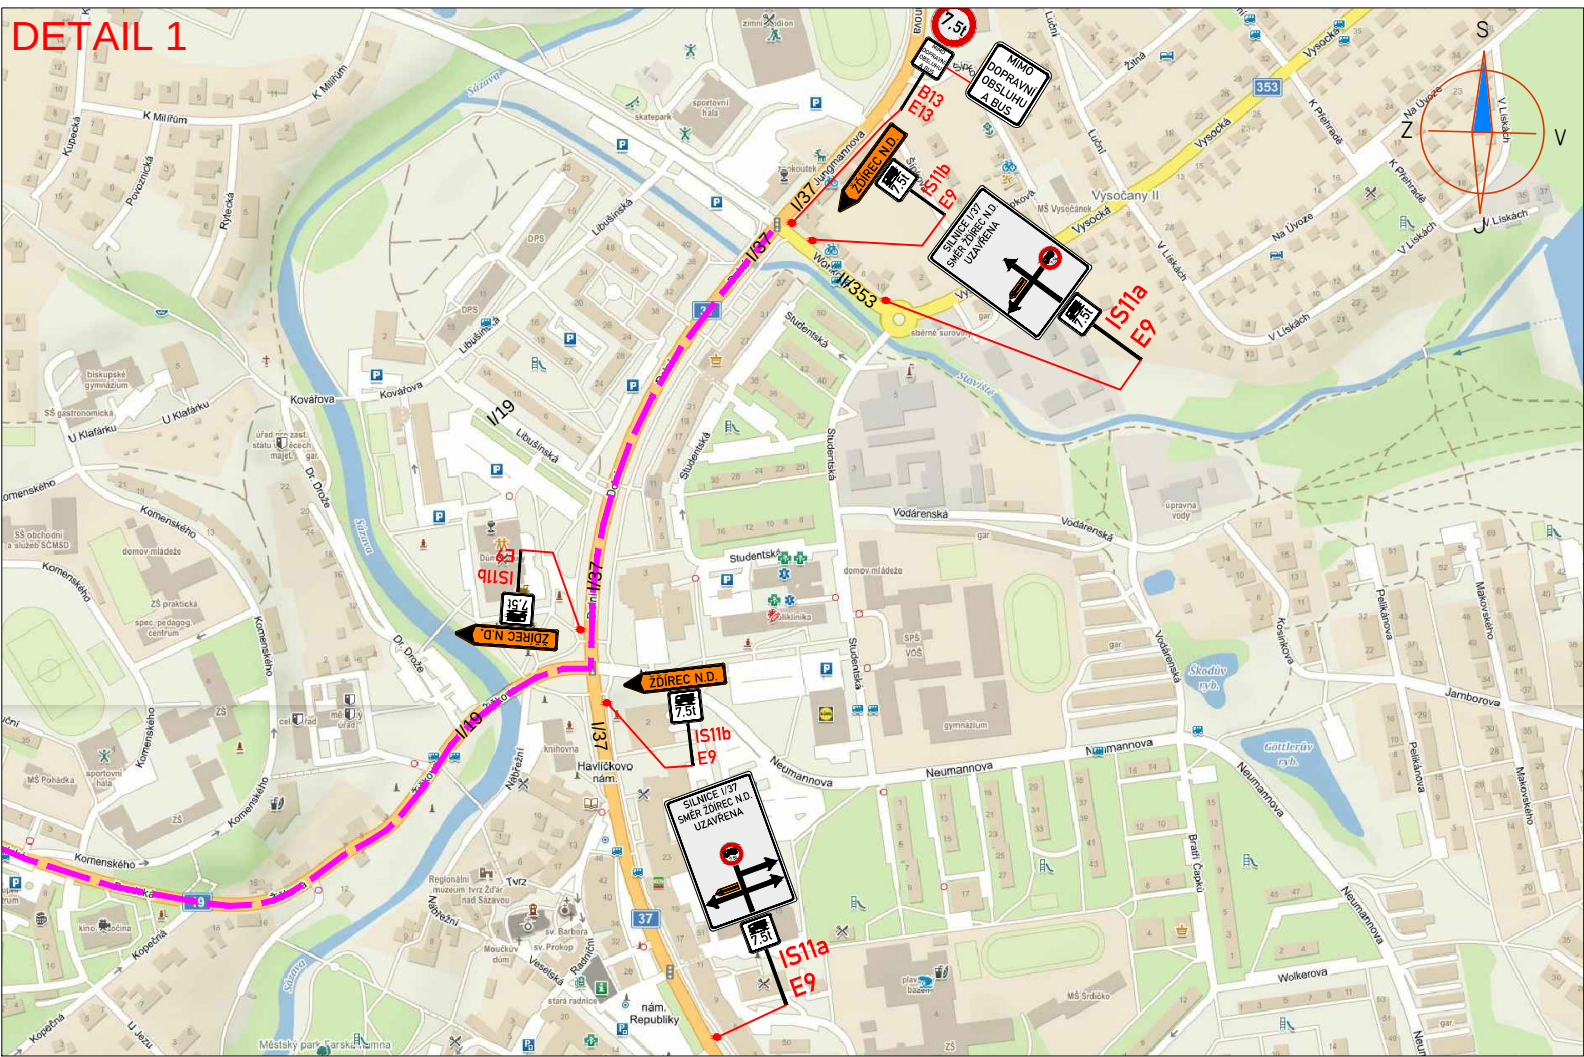


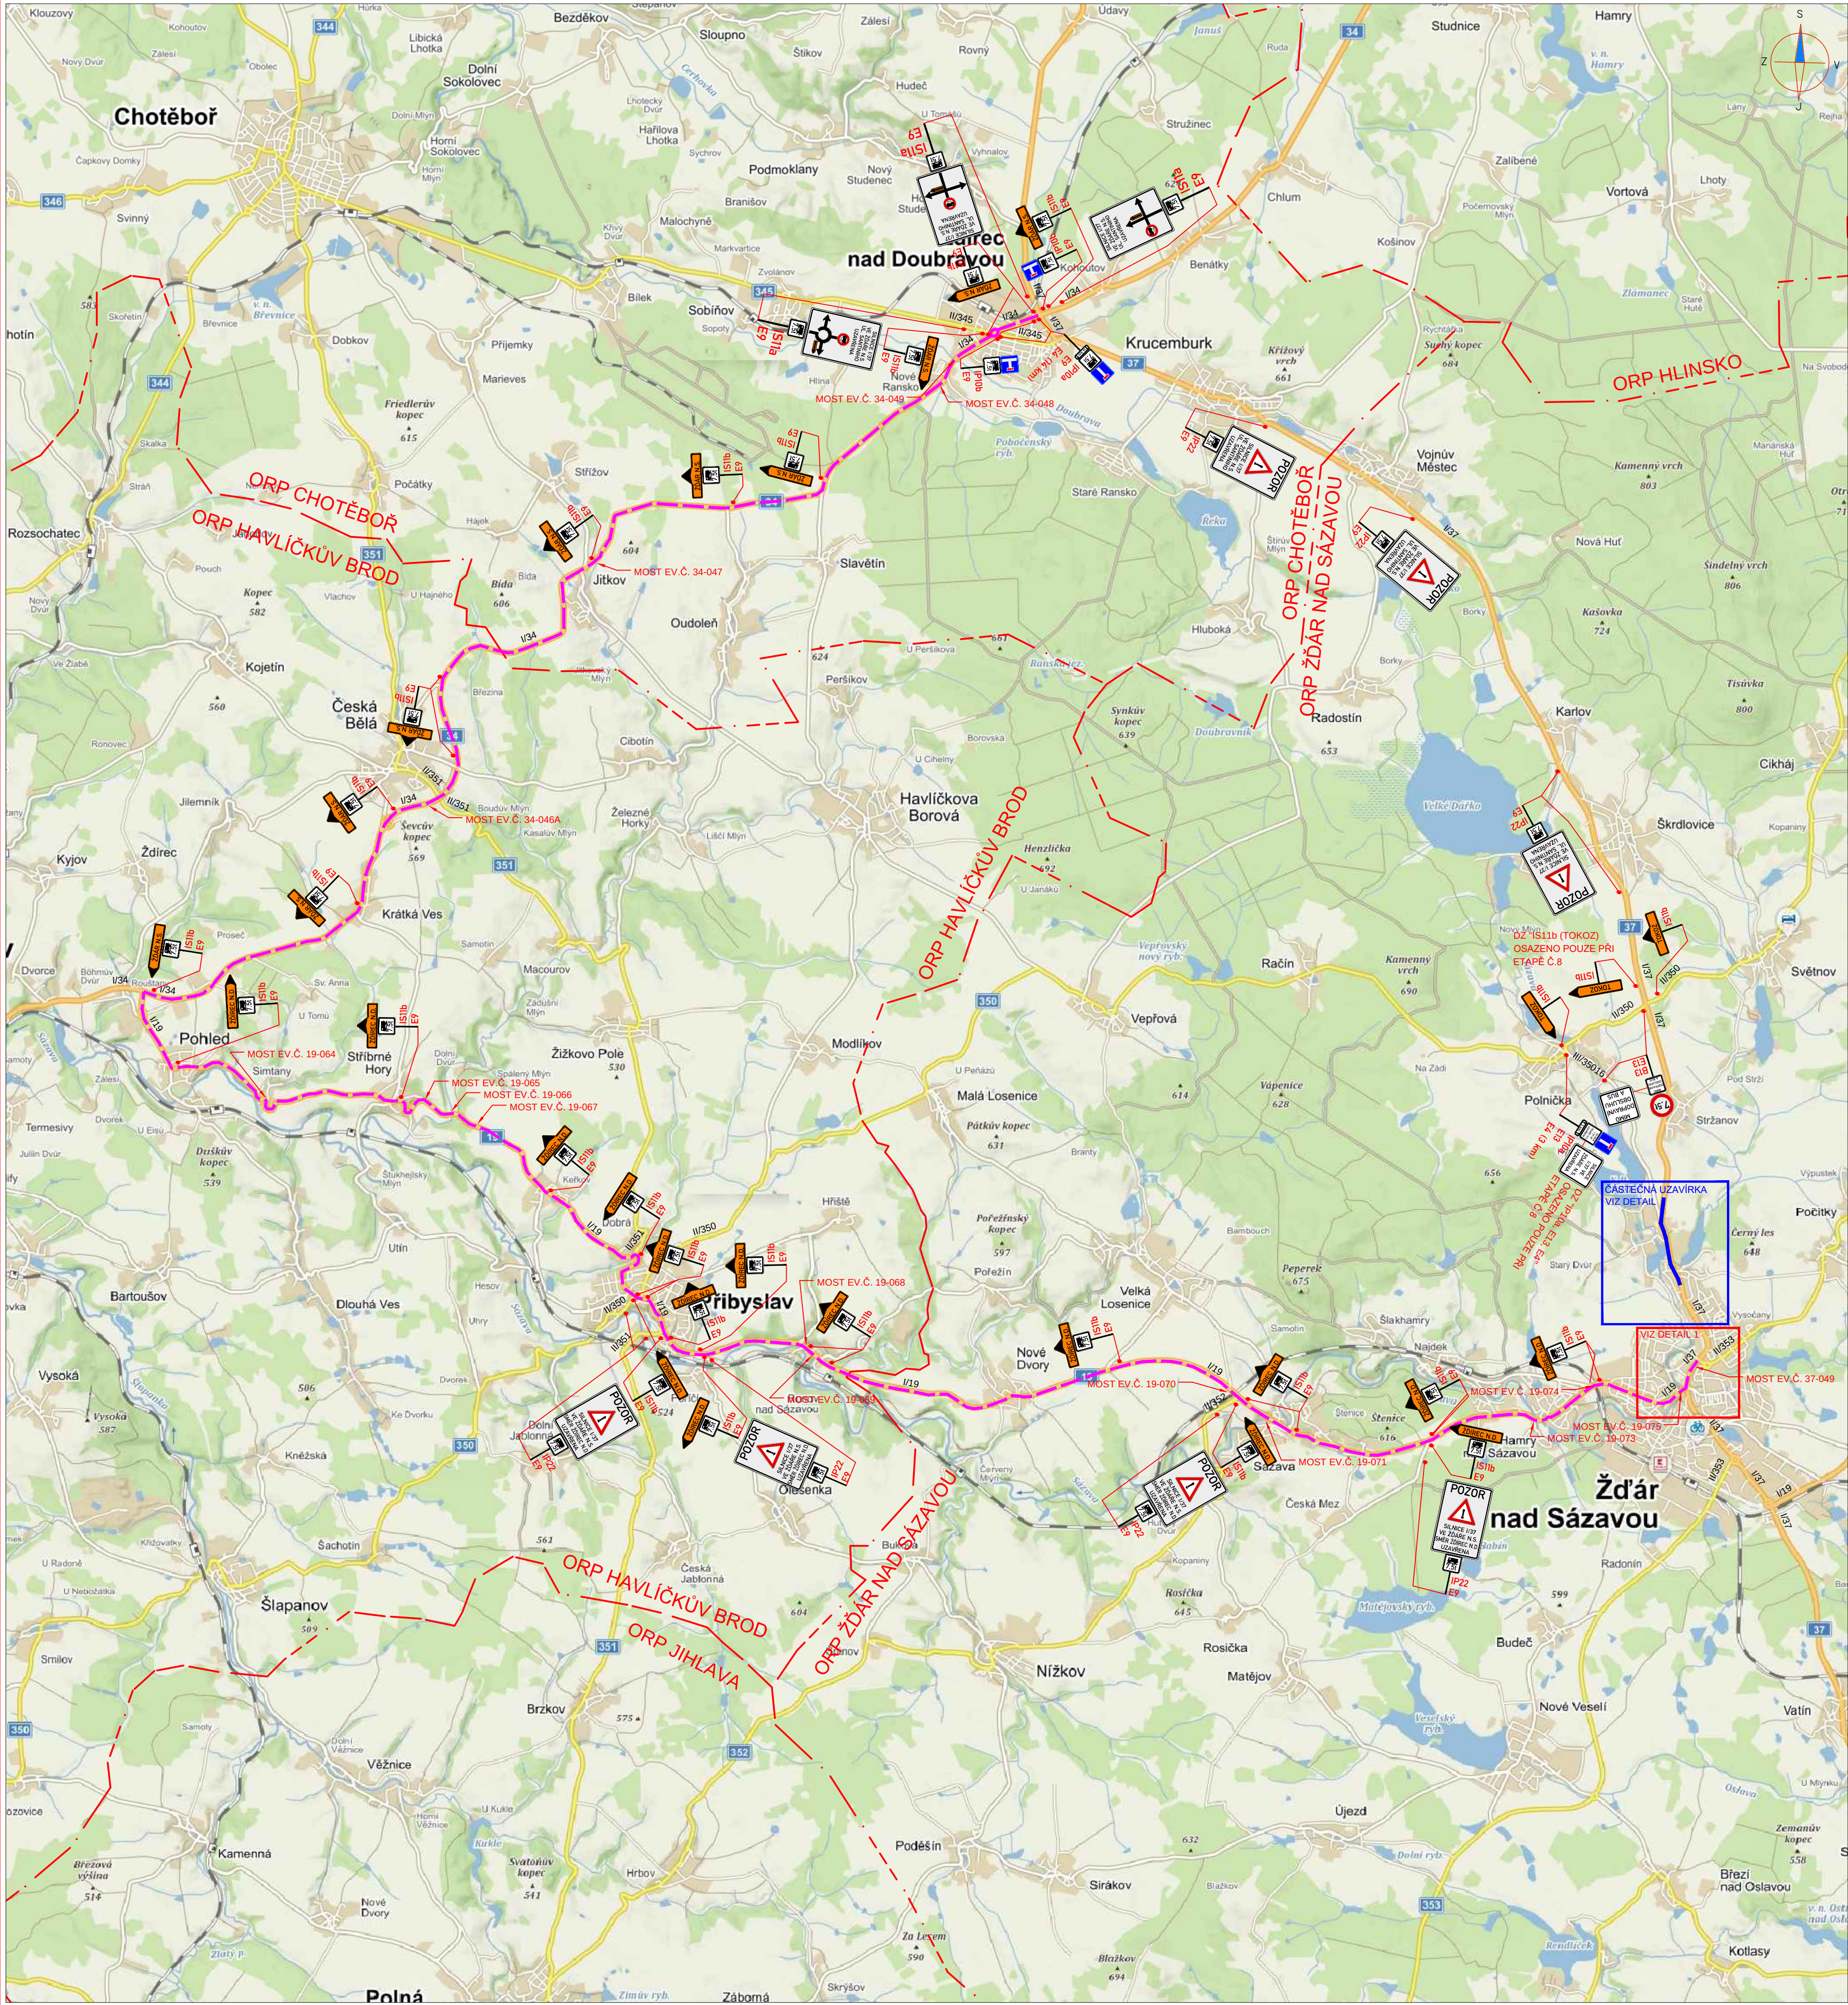

SEZNAM MOSTŮ NA OBJÍZDNÉ TRASE

číslo silnice	- mostu	staničení	Vn (t)	Vr (t)	Ve (t)	max. nápr. tlak (t)
19	- 064	145,717	32,0	80	180	20,0
19	- 065	148,377	32,0	80	96	
19	- 066	148,848	32,0	80	196	
19	- 067	149,163	32,0	80	196	
19	- 068	155,871	32,0	80	180	12,0
19	- 069	156,083	32,0	54	90	24,0
19	- 070	162,342	23,0	59	126	17,3
19	- 071	163,181	32,0	80	196	
19	- 073	166,876	29,5	66	116	
19	- 074	167,863	26,0	50	196	
19	- 075	169,199	32,0	80	196	24,0
34	- 046a	129,475	32,0	80	196	24,0
34	- 047	134,584	32,0	80	196	30,0
34	- 048	140,440	32,0	80	196	13,3
34	- 049	140,864	32,0	80	196	
37	- 049	108,800	50,0	130	420	0,0

LEGENDA:

A15

PŘECHODNÉ DOPRAVNÍ ZNAČENÍ

IP4

STÁVAJÍCÍ DOPRAVNÍ ZNAČENÍ

IP4

STÁVAJÍCÍ DOPRAVNÍ ZNAČENÍ DOČASNĚ ZRUŠENÉ


OBOUSMĚRNÁ OBJÍZDNÁ TRASA PRO VOZIDLA NAD 7,5t

POZNÁMKA:

Umístění přechodného dopravního značení dle TP 6.68 (Zásady pro označování pracovních míst na pozemních komunikacích)

Stávající dopravní značení v rozporu s přechodnou úpravou provozu bude zneplatněno skřítnutím nebo zakrytím.

Dopravní značení B28 umístěno 7 dní před zahájením stavby.

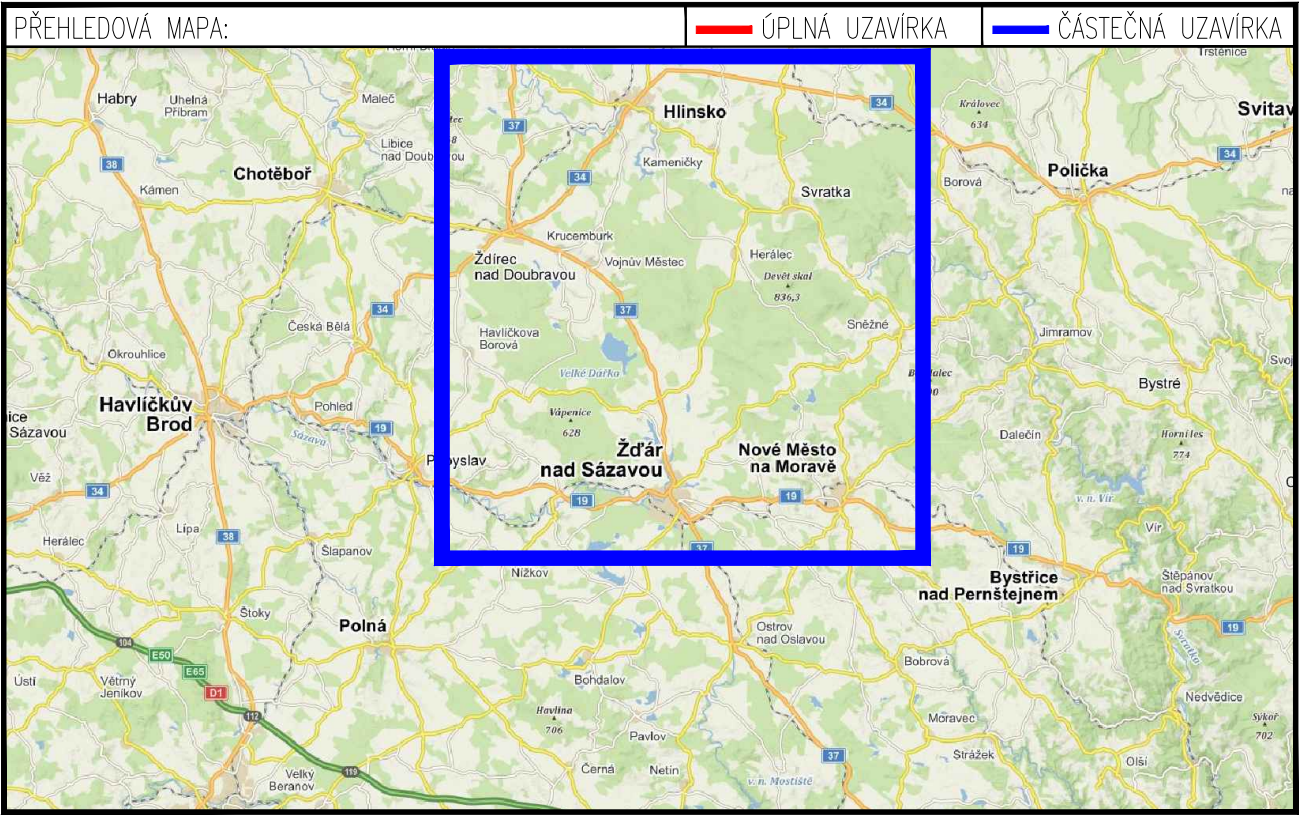

PŘEHLEDNÁ SITUACE

ZNAKOM s.r.o. - ŽENGOVÁ 2694/4, 615 00 BRNO, TEL. 602 593 383, ZNAKOM@ZNAKOM.CZ, (PRACOVNÍČE: RYBNÍČEK 12, 602 00 BRNO)		ZNAKOM s.r.o. - ŽENGOVÁ 2694/4, 615 00 BRNO	
Vypracoval: Karel HANÁK	Podpis:	Podpis:	Podpis:
Technická kontrola: Petr BEDNÁŘ	Podpis:	Vedoucí projektant: Petr BEDNÁŘ	Podpis:
Místo: ŽDĚR NAD SÁZAVOU		Číslo zak.: 21Z00904	1
Silnice: I/37		Formát: 594x985	
Staničení úseku: -		Datum: 1.4.2022	
Akce: I/37 ŽDĚR NAD SÁZAVOU, UL. SANTINIHO		Číslo přílohy:	
Obsah/stupeň: PŘECHODNÉ DOPRAVNÍ ZNAČENÍ/DSP			



PRÉCHODNÉ DOPRAVNÍ ZNAČENÍ

STÁVAJÍCÍ DOPRAVNÍ ZNAČENÍ


STÁVAJÍCÍ DOPRAVNÍ ZNAČENÍ DOČASNĚ ZRUŠENÉ

PRACOVNÍ MÍSTO

TEXT DODATKOVÉ TABULKY

POZNÁMKA:

- Umístění přechodného dopravního značení dle TP a 66 (Zásady pro označování pracovních míst na pozemních komunikacích)
- Stávající dopravní značení v rozporu s přechodnou úpravou provozu bude zneplatněno šikmým nebo zakrytí
- Dopravní značení B28 umístěno 7 dní před zahájením stavby

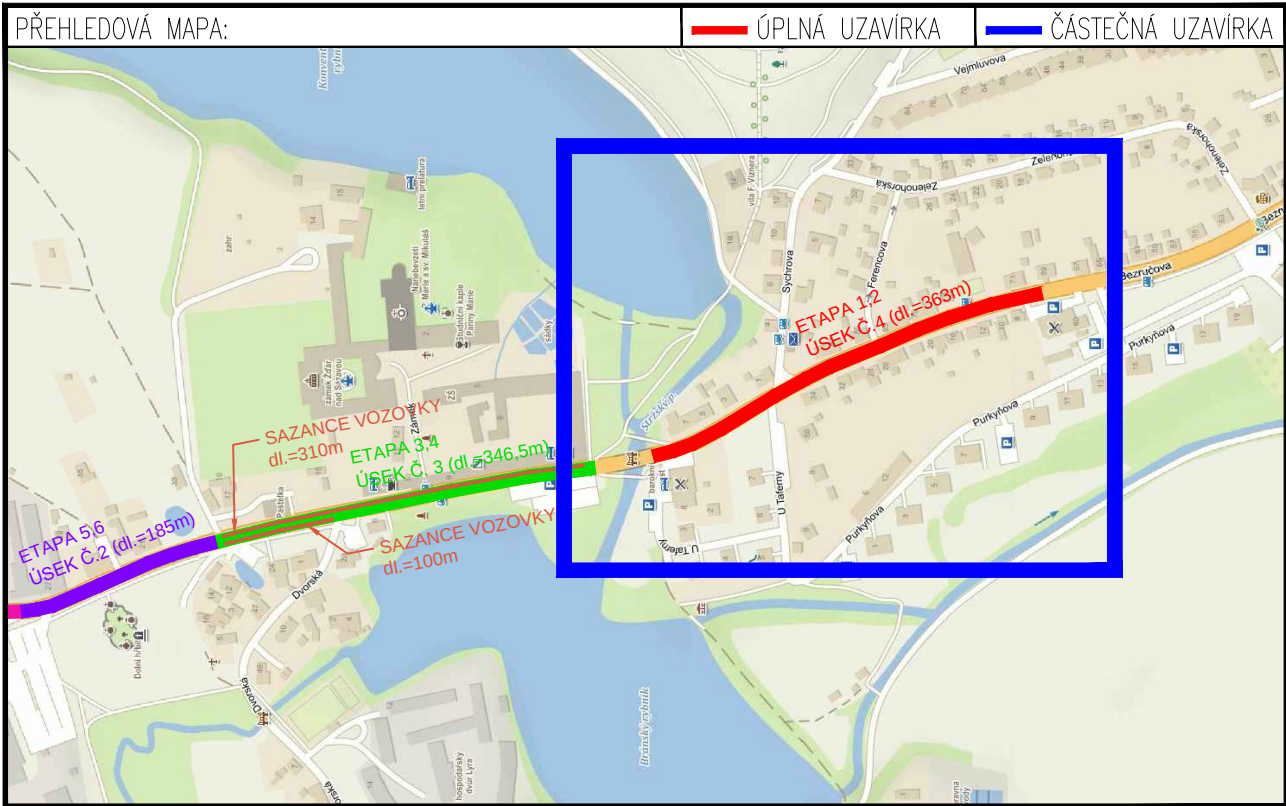


ETAPA 2

ZNAKOM s.r.o. – ŽENŠOVÁ 2894/4, 615 00 BRNO, TEL. 602 593 383, ZNAKOM@ZNAKOM.CZ, PRAČOVNÍ: PLYNĚNÍ 12, 602 00 BRNO	
Vypracoval: Karel HANÁK	Zodpovědný projektant: Karel HANÁK
pospis:	pospis:
Technická kontrola: Petr BEJNÁR	Technická kontrola: Petr BEJNÁR
pospis:	pospis:

Ředitel: Radek SUCHOMEL	pospis:
pospis:	pospis:


ZNAKOM s.r.o. – ŽENŠOVÁ 2894/4, 615 00 BRNO

Místo: ŽDAR NAD SÁZAVOU	Číslo zak.: 21200904
Střnice: I/37	Formát: 594x1390
Staničení úseku: KM 107,265 – 107,650	Datum: 1.4.2022
Akce: I/37 ŽDAR NAD SÁZAVOU, UL. SANTINIHO	Číslo přílohy: 2.2
Obsah/stupeň: PRÉCHODNÉ DOPRAVNÍ ZNAČENÍ DSP	

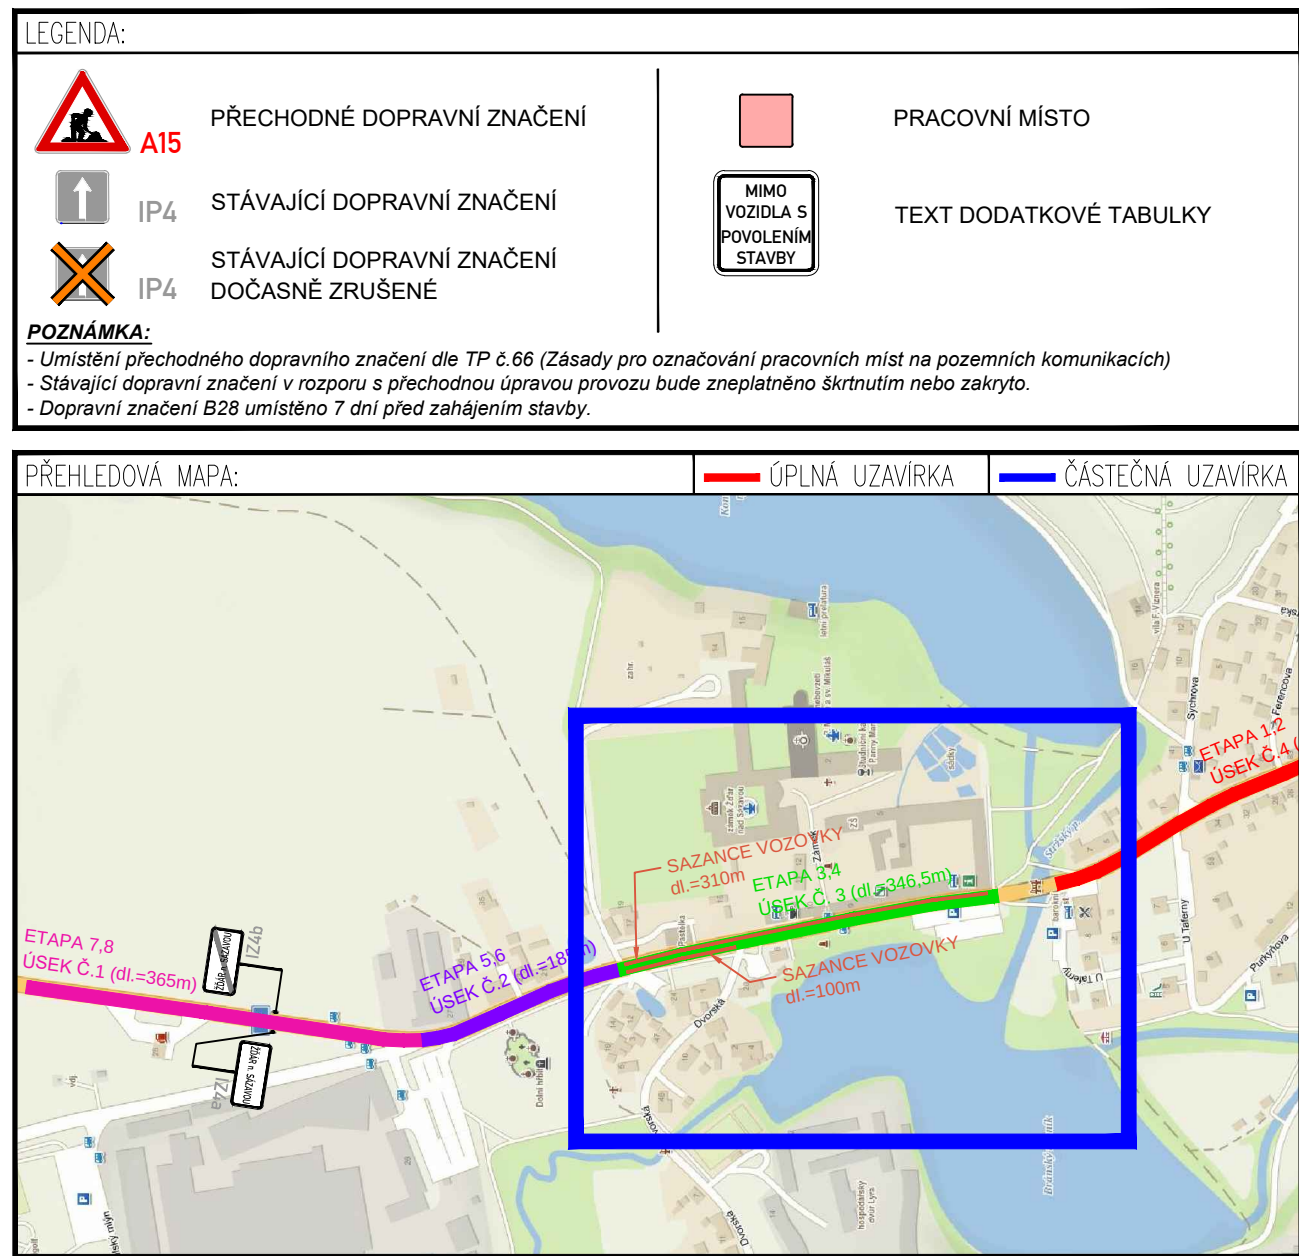


ETAPA 3

ZNAKOM s.r.o. – ZEMDRAVA 288A/4, 615 00 BRNO, TEL: 602 555 385, ZNAKOM@ZNAKOM.CZ, PRACOVNÍ PRŮMYSL 12, 602 00 BRNO			
Kontaktní osoba: Karel HANÁK	Zpracovatel projektu: Karel HANÁK	Realizátor: SUCHMEL	
Podpis:	Podpis:	Podpis:	
Podpis: Petr BEJNAR	Podpis: Petr BEJNAR	Podpis:	
Místo: ZDAR NAD SÁZAVOU		Číslo zak.: 21200904	
Silnice: I/37		Formát: 594x190	
Stanoviště úseku: KM 106,845 – 107,205		Datum: 1.4.2022	
Akce: I37 ZDAR NAD SÁZAVOU, UL. SANTIHO		Číslo priority:	
Obsah/stupeň: PŘECHODNÉ DOPRAVNÍ ZNAČENÍ DSP		2.3	

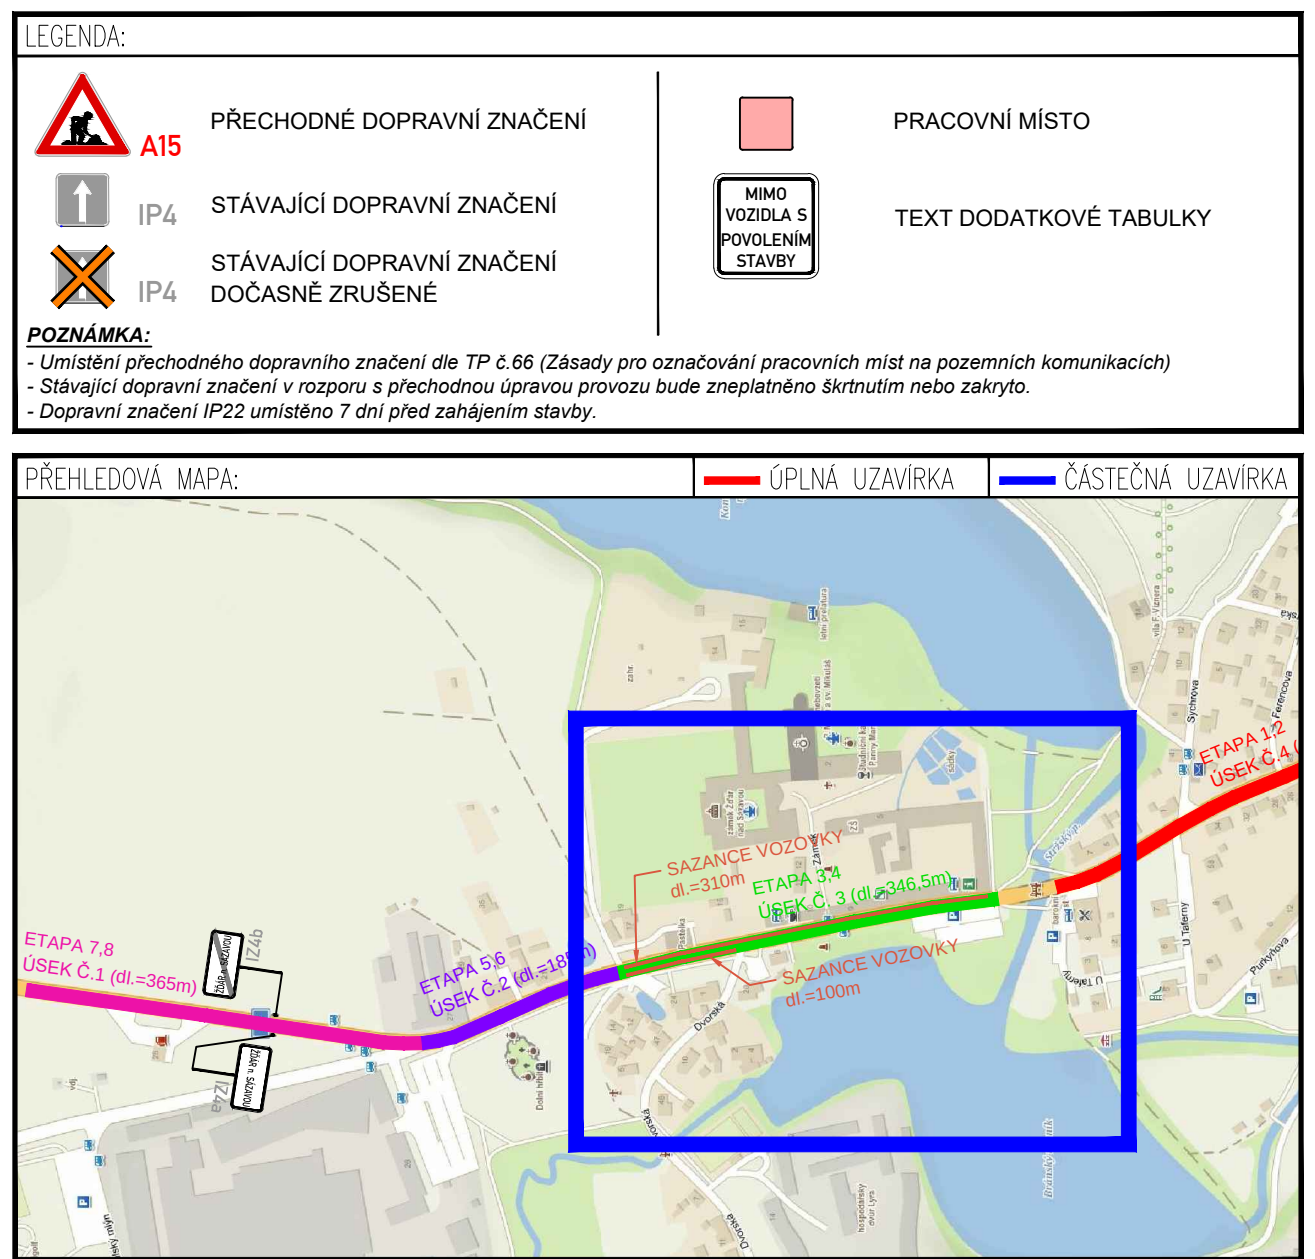


ETAPA 4

ZNAKOM s.r.o. – ZEMDRAVA 288A/4, 615 00 BRNO, TEL: 602 555 385, ZNAKOM@ZNAKOM.CZ, PRAKOVŠTĚ PŘEMÝSL 12, 602 00 BRNO			
Kontaktní osoba: Karel HANÁK	Zpracovatel projektu: Karel HANÁK	Realizace: SUCHMEL	
Podpis:	Podpis:	Podpis:	
Podpis: Petr BEJNAR	Podpis: Petr BEJNAR	Podpis:	
Místo: ŽDAR NAD SÁZAVOU		Číslo zak.: 21200904	
Silnice: I/37		Formát: 594x190	
Stanoviště úseku: KM 106,845 – 107,205		Datum: 1.4.2022	
Akce: I37 ŽDAR NAD SÁZAVOU, UL. SANTIHO		Číslo priority:	
Obsah/stupeň: PŘECHODNÉ DOPRAVNÍ ZNAČENÍ DSP		2.4	

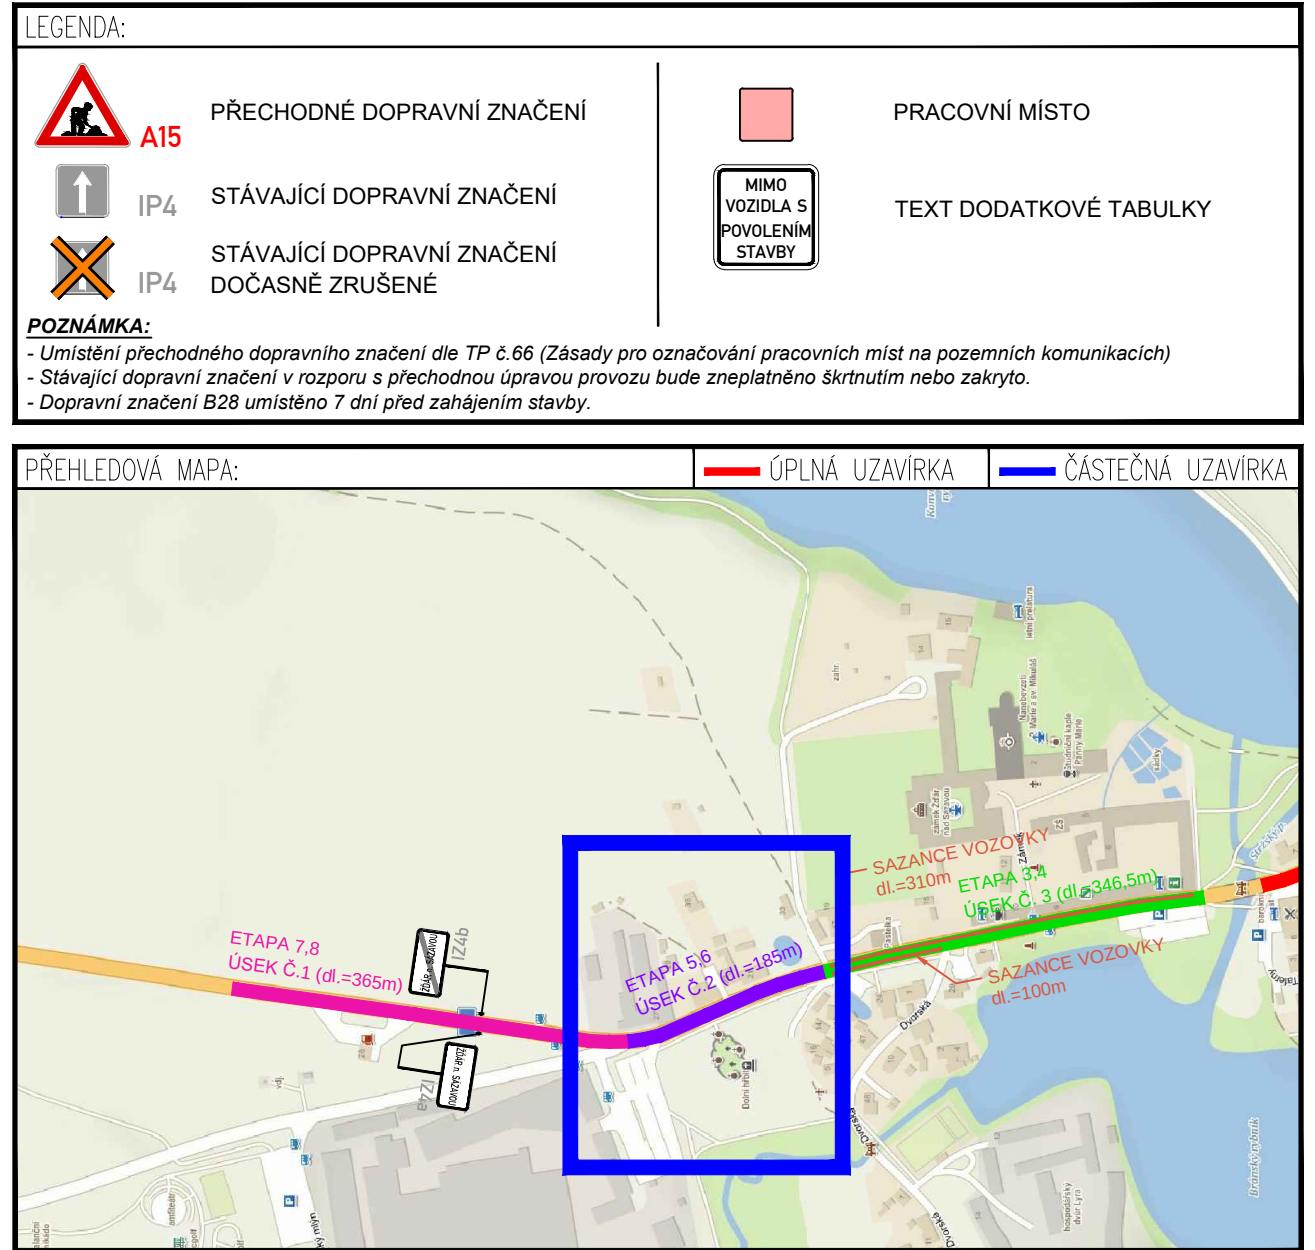

ETAPA 5

ZNAKOM s.r.o. – ZEMSKÁ 2884/4, 615 00 BRNO, TEL: 602 555 385, ZNAKOV@ZNAKOM.CZ, PRACOVNÍSTE PŘEVÝŠK 12, 602 00 BRNO		ZNAKOM s.r.o. – ZEMSKÁ 2884/4, 615 00 BRNO	
Kontaktní osoba: Karel HAMÁK	Kontaktní osoba: Karel HAMÁK	Realizace: SUCHMEL	
Podpis:	Podpis:	Podpis:	
Podpis: Petr BEJNAR	Podpis: Petr BEJNAR	Podpis:	
Místo: ŽDAR NAD SÁZAVOU		Číslo zak.: 21200904	
Silnice: I/37		Formát: 594x190D	
Stanoviště úseku: KM 106,670 – 106,845		Datum: 1.4.2022	
Akce: I37 ŽDAR NAD SÁZAVOU, UL. SANTINHO		Číslo přílohy: 2.5	
Obsah/stupeň: PŘECHODNÉ DOPRAVNÍ ZNAČENÍ DSP			

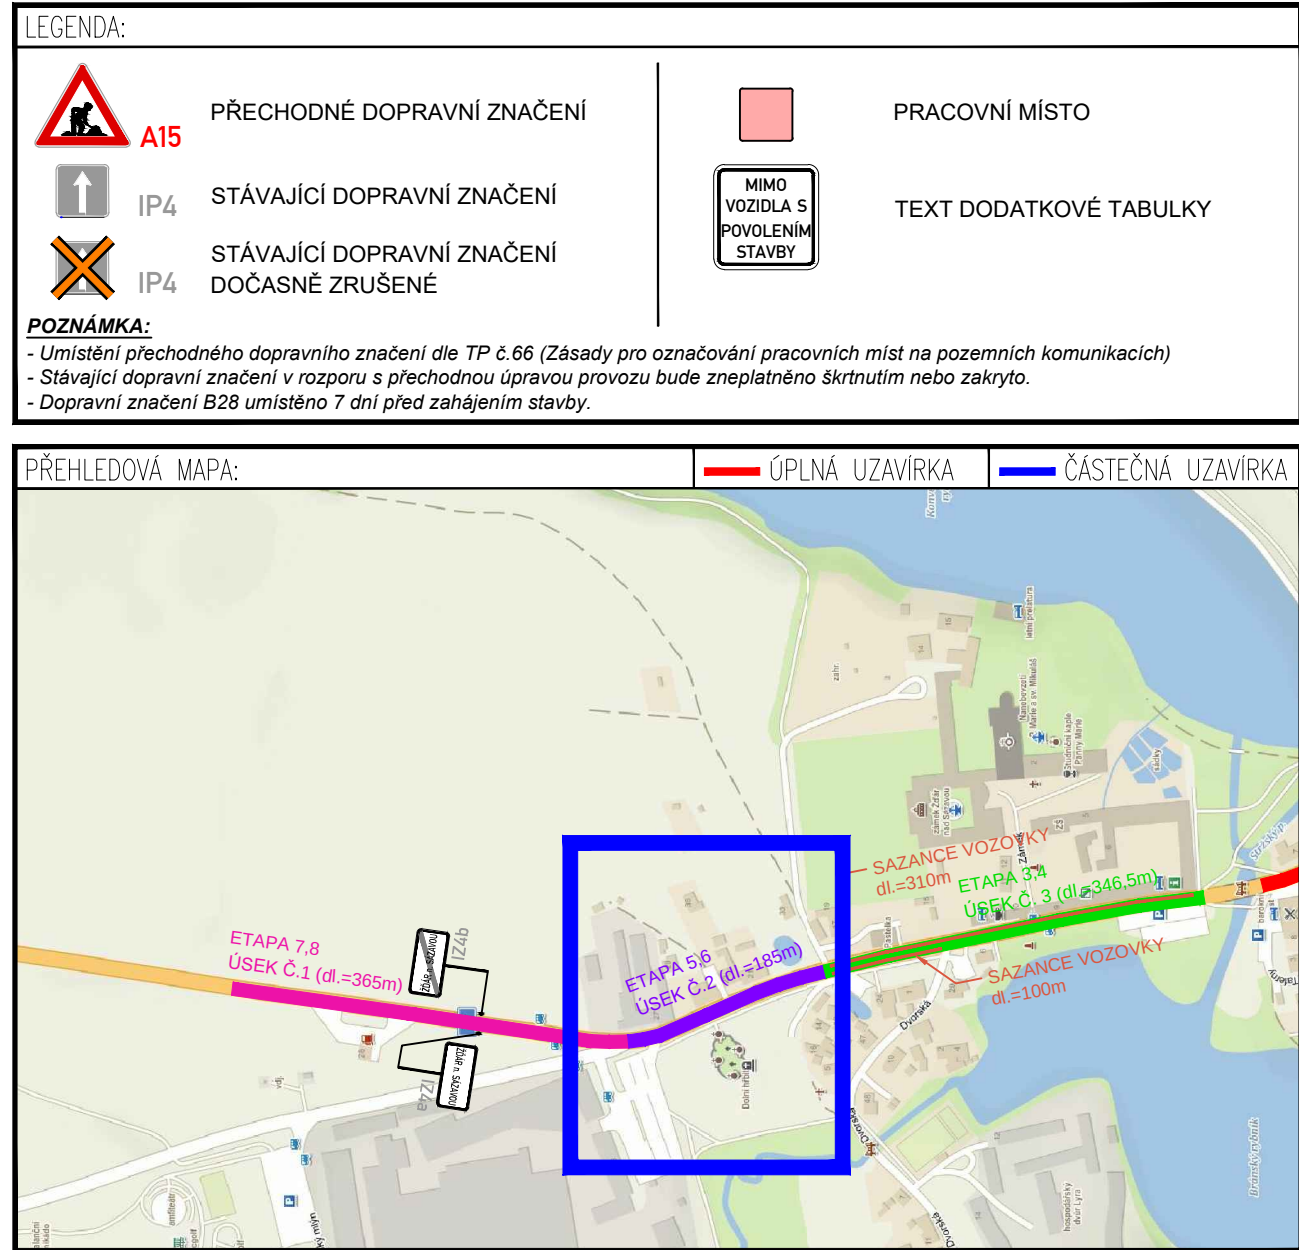

ETAPA 6

ZNAKOM s.r.o. – ŽENŽOVÁ 288A/4, 615 00 BRNO, TEL: 602 555 385, ZNAKOV@ZNAKOM.CZ (PRACOVNÍ PRÁVNÍK 12, 602 00 BRNO)		ZNAKOM s.r.o. – ŽENŽOVÁ 288A/4, 615 00 BRNO	
Kontaktní osoba: Karel HAMÁK	Zpracovatel projektu: Karel HAMÁK	Realizace: SUCHMEL	
Upravení: Petr BEJNAR	Upravení: Petr BEJNAR	Upravení: Petr BEJNAR	
Místo: ŽDAR NAD SÁZAVOU		Číslo zak.: 21200904	
Silnice: I/37		Formát: 594x190D	
Stanoviště úseku: KM 106,670 – 106,845		Datum: 1.4.2022	
Akce: I37 ŽDAR NAD SÁZAVOU, UL. SANTINHO		Číslo přílohy:	
Obsah/stupeň: PŘECHODNÉ DOPRAVNÍ ZNAČENÍ/OSP		2.6	




LEGENDA:

	PŘECHODNÉ DOPRAVNÍ ZNAČENÍ		PRACOVNÍ MÍSTO
	STÁVAJÍCÍ DOPRAVNÍ ZNAČENÍ		TEXT DODATKOVÉ TABULKY
	STÁVAJÍCÍ DOPRAVNÍ ZNAČENÍ DOČASNĚ ZRUŠENÉ		

POZNÁMKA:

- Ustanovení přechodného dopravního značení dle TP 68 Značky pro označování pracovišť musí být pozemních komunikací
- Stávající dopravní značení v rozsahu a přehlednosti úpravy provedeno podle inspirovaného šablony nebo záznamu
- Dopravní značení B2B umístěno 7 dní před zahájením stavby

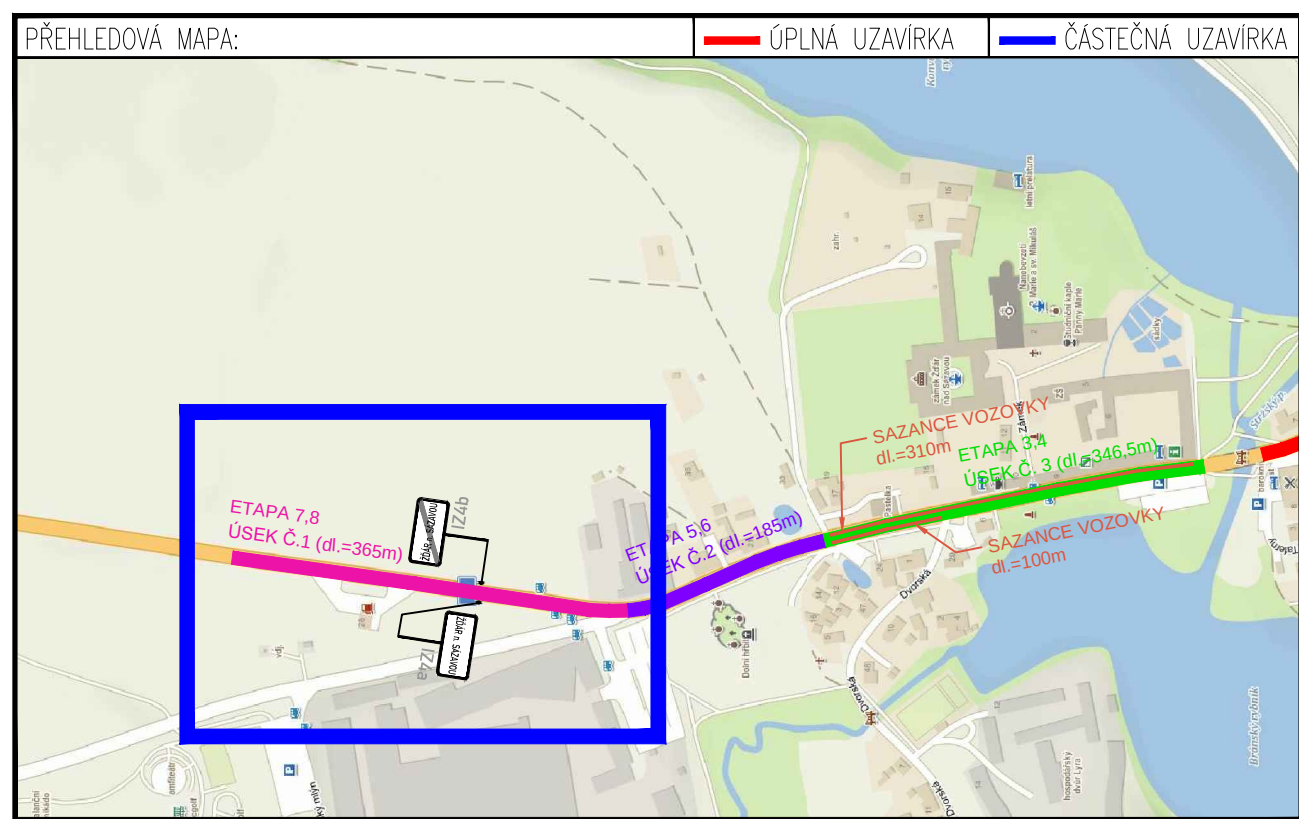

ETAPA 7

ZNAKOM s.r.o. – ZEMSKÁ 2884/4, 615 00 BRNO, TEL: 602 555 385, ZNAKOM@ZNAKOM.CZ, PRAKOVITSE, PRAKOVITSE 12, 602 00 BRNO		ZNAKOM s.r.o. – ZEMSKÁ 2884/4, 615 00 BRNO	
Kontaktní osoba: Karel HAMÁK	Telefonní číslo: 602 555 385	Podpis: Karel HAMÁK	Podpis: SUCHMEL
Kontaktní osoba: Petr BEJNAR	Telefonní číslo: 602 555 385	Podpis: Petr BEJNAR	Podpis: SUCHMEL
Místo: ŽDAR NAD SÁZAVOU		Číslo zak.: 21200904	
Silnice: I/37		Formát: 594x1900	
Staničení úseku: KM 106,230 – 106,670		Datum: 1.4.2022	
Akce: I37 ŽDAR NAD SÁZAVOU, UL. SANTIHO		Číslo přílohy: 2.7	
Obsah/stupeň: PŘECHODNÉ DOPRAVNÍ ZNAČENÍ DSP			

VZOROVÝ PŘÍČNÝ ŘEZ


M 1:50

TECHNOLOGIE: OBNOVA A POSÍLENÍ HUTNĚNÝCH ASF. VRSTEV S POKL. LOŽNÍ VRSTVY S VYSOKÝM MODULEM TUHOSTI

NIVELETA: ZŮSTÁVÁ PŮVODNÍ

FRÉZOVÁNÍ: 130 mm (øTL. ASF.STMEL. VRSTEV 123 mm)

TYP KOMUNIKACE
MS 9,0/50

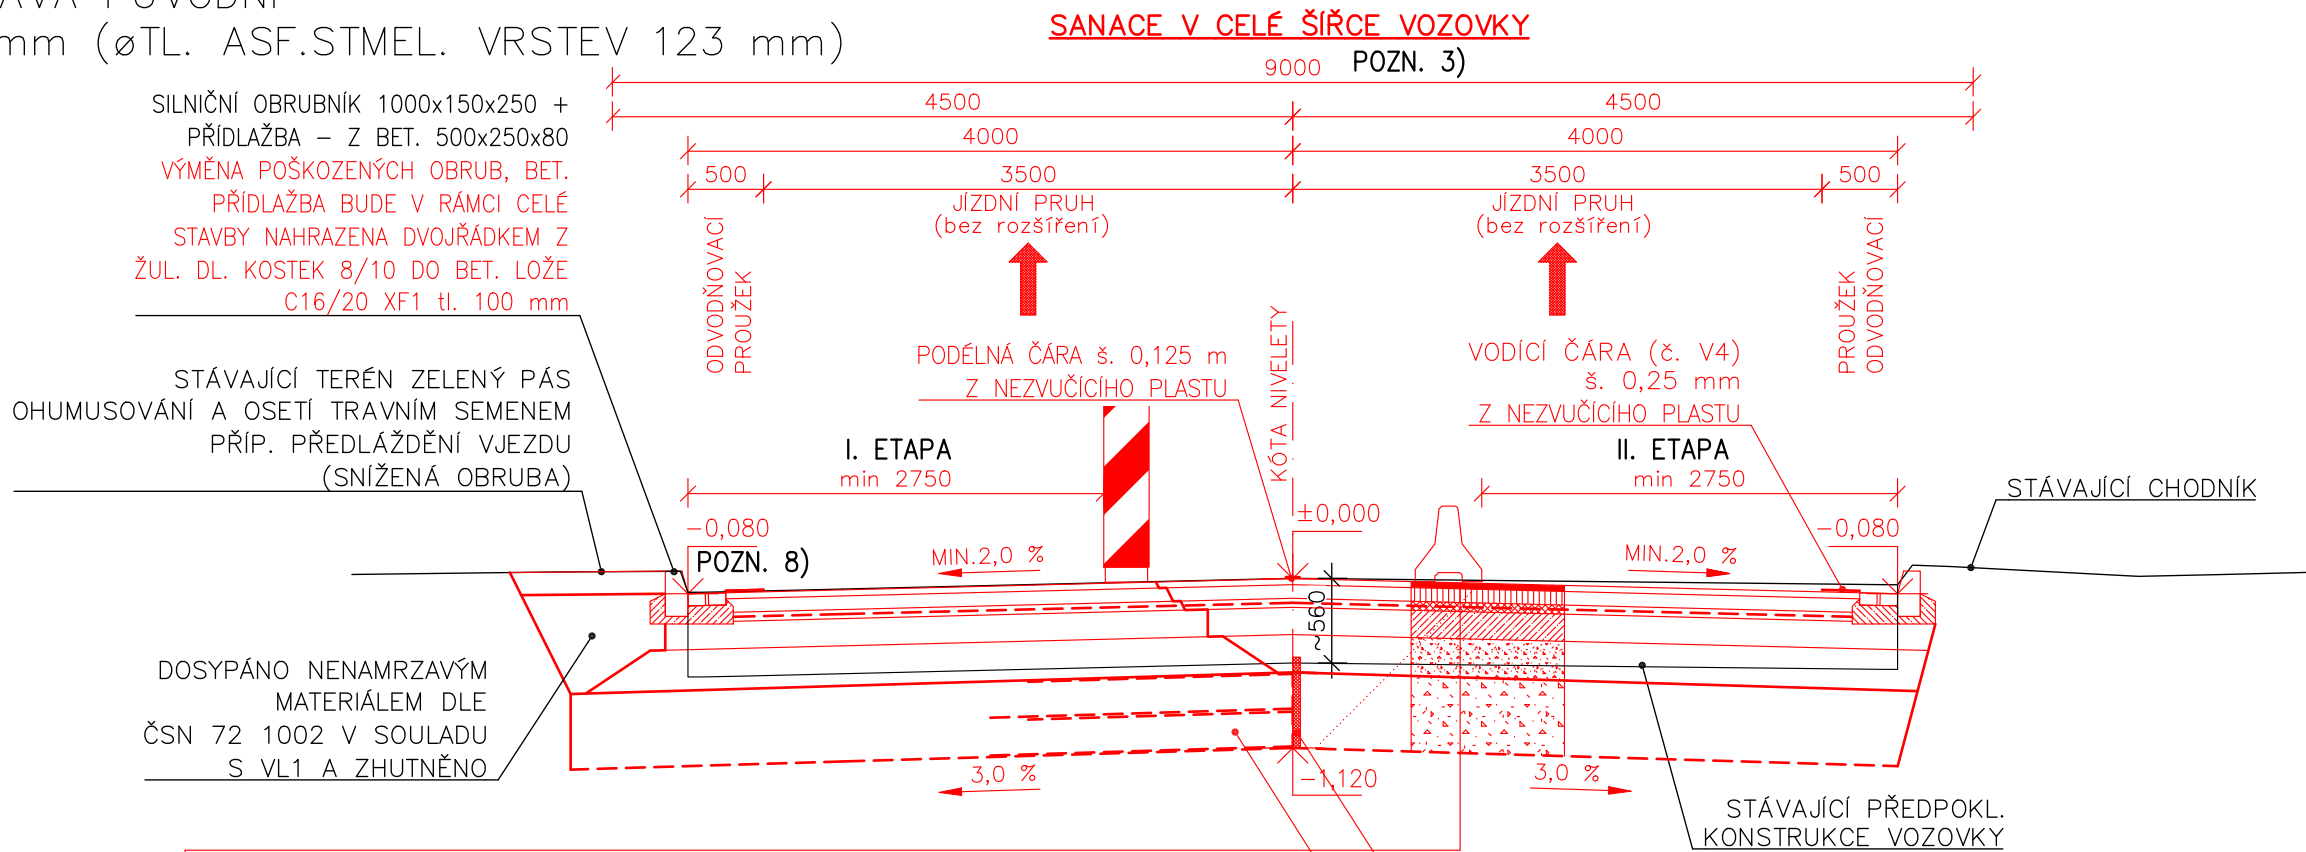

VRSTVY VOZOVKY:
dle TP 170

km 0,957 – 2,438 50 (proj. staničení)
km 104,442 – 105,903 50

POZN. 4)	OBRUSNÁ VRSTVA PSV _{deklarovaná} 53	SMA 11 S*PMB 45/80–65	40 mm	ČSN EN 13108–5 ČSN 73 6121, TKP Kap.7.
	POSTŘÍK SPOJ. Z MODIF. KAT. ASF. EMULZE	PS–CP; (0,30 kg/m ² zbyt. pojiva)		ČSN EN 13808
	LOŽNÍ VRSTVA	VMT 22*PMB 25/55–65	90 mm	TP 151 ČSN 73 6121, TKP Kap.7 ČSN EN 13808
	POSTŘÍK SPOJ. Z MODIF. KAT. ASF. EMULZE	PS–CP; (0,40 kg/m ² zbyt. pojiva)		
	GEOKOMPOZIT**			

CELKEM 130 mm

* MODIFIKOVANÝ ASFALT

** GEOTEXTILIE A VÝZTUŽNÁ GEOMŘÍŽ SE SKLENĚNÍ VLÁKNY DO SPOJOVACÍHO POSTŘÍKU PEVNOST V TAHU 100/100

Z diagnostiky: tl. stáv. jednotlivých konstr. vrstev po délce stavby proměnné

tl. asfalt. stmel. vrstev: 96–145 mm (JV2–JV10)


tl. nestmel. vrstev: 190–300 mm (HS2–HS5)

SANACE SE ZJIŠTĚNOU NEDOSTATEČNOU TLOUŠTKOU KONSTRUKCE
VOZOVKY ČI S JINÝMI PORUCHAMI: POZN. 2)


	HORNÍ PODKLADNÍ VRSTVA	ACP 22 S PMB 25/55–60	60 mm	ČSN EN 13108–1 ČSN 73 6121, TKP Kap.7
	POSTŘÍK INFILTRAČNÍ, Z KAT. ASF. EMULZE	PI–C; (0,80 kg/m ² zbyt. pojiva)		ČSN EN 13808
	CEMENTOVÁ STABILIZACE	SC C3/4	180 mm	ČSN EN 14227–1
	ŠTĚRKODRŤ	ŠDA 0/32	250 mm	ČSN EN 13285
	NOVÉ PODLOŽÍ	ŠDB 0/63	500 mm	ČSN 72 1002
	SEPARAČNÍ GEOTEXTILIE 300g/m ²			

CELKEM 990 mm

MS 9,0/50

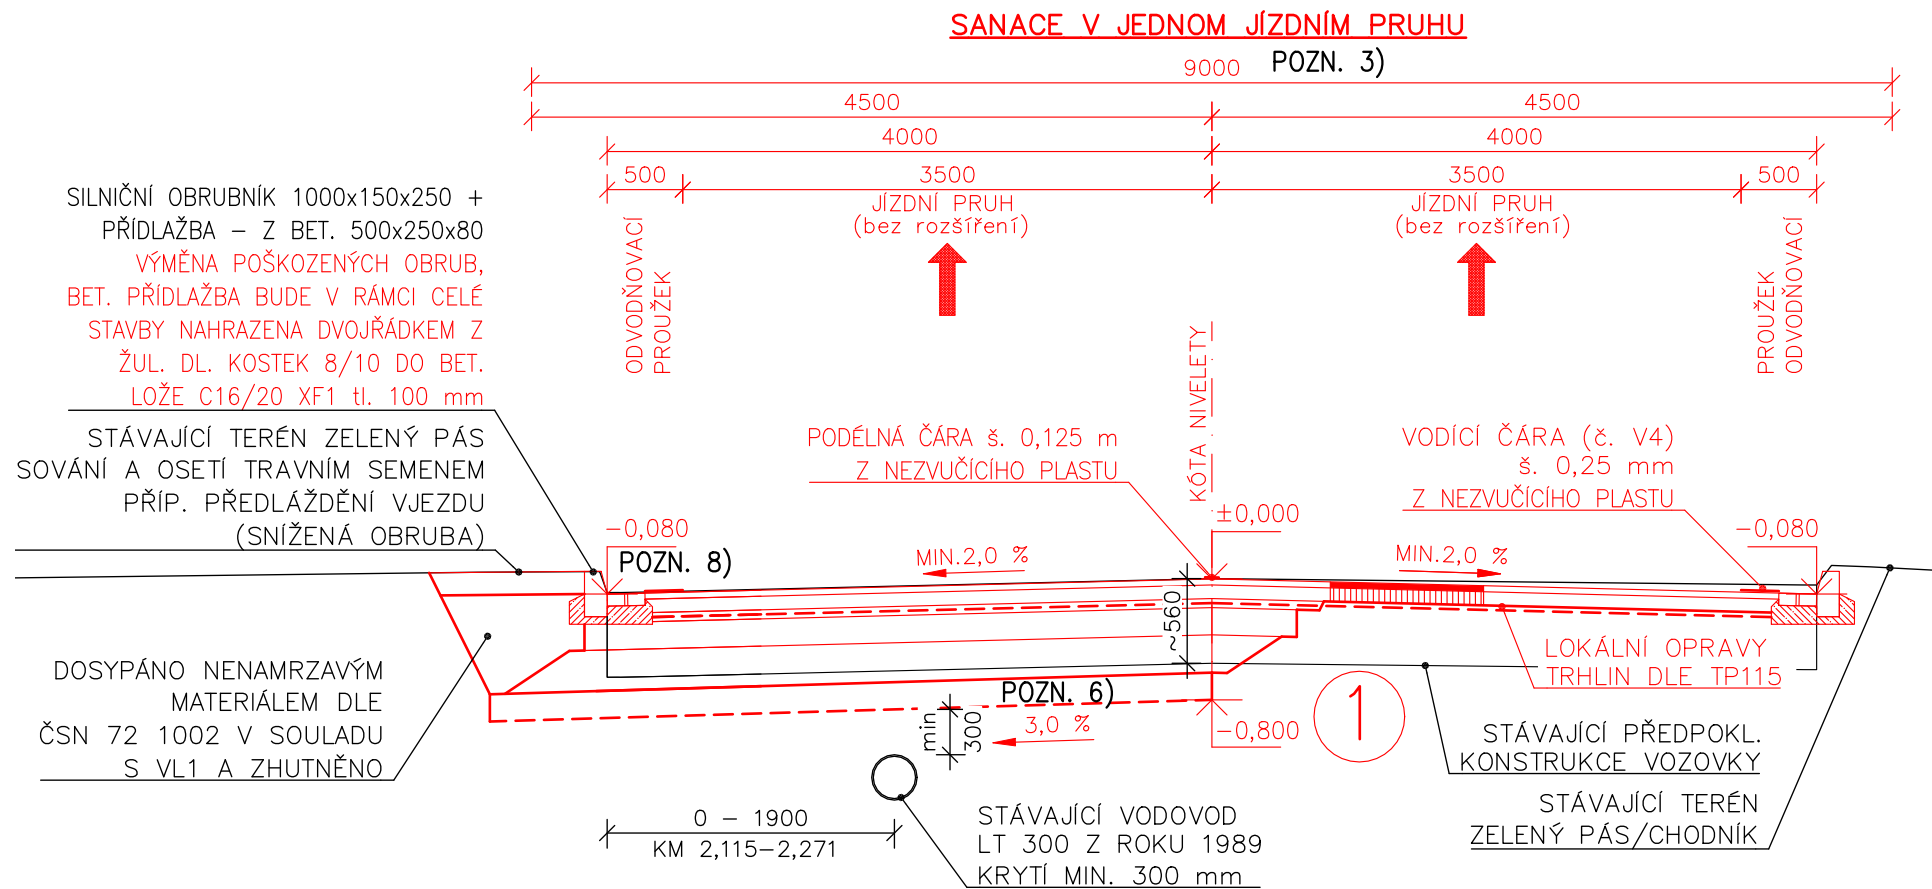

NAPOJENÍ NA STÁVAJÍCÍ VOZOVKU
PODÉLNÝ/PŘÍČNÝ SMĚR

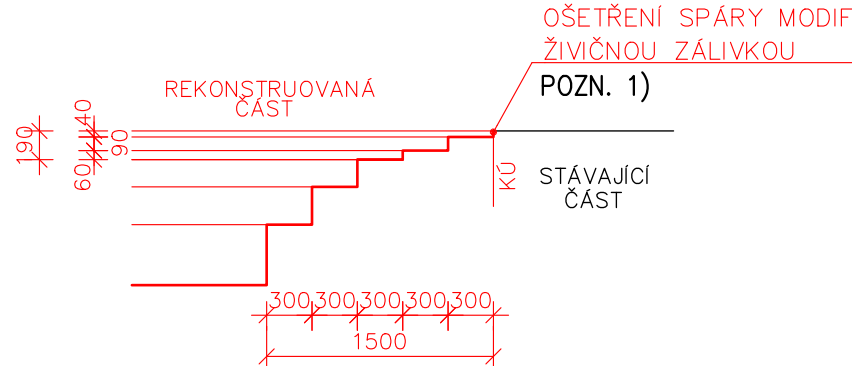

POZNÁMKY:

- 1) PRORÍZNUTÍ PODÉLNÝCH/PŘÍČNÝCH SPÁR NA OBRUSNÉ VRSTVĚ DLE TP 115 (KOMŮRKA ŠÍŘKY 10 MM A HLoubKY 25 MM).
- 2) PŘEDPOKLAD SANACE: KM 105,150–105,250 VPRAVO; KM 105,150–105,200 VLEVO A KM 105,600–105,800 VLEVO. PROJEKČNÍ STANIČENÍ: KM 1,685–1,785 VPRAVO; KM 1,685–1,735 VLEVO A KM 2,135–2,335 VLEVO
- 3) OPRAVA KOMUNIKACE MEZI OBRUBAMI TJ. ~7.00–8.50.
- 4) V PŘÍPADĚ NEDODRŽENÝCH POŽADAVKŮ KAMENIVA VE SMĚSI NA PSV_{DEKLAROVANÁ}53 BUDE POUŽIT ZDRŠŇUJÍCÍ POSYP OBRUSNÉ VRSTVY Z PŘEDOBALENÉHO KAMENIVA FRAKCE 2/4 V MNOŽSTVÍ 3KG/M², S VLASTNOSTMI DLE POŽADAVKŮ TKP 7, PŘÍLOHA 4 (PSV_{DEKLAROVANÁ}53)
- 5) VÝMĚNA PODLOŽÍ VOZOVKY V TL. 500 MM – NA STAVBĚ BUDE UPŘESNĚNO HUTNÍCÍM POKUSEM.
- 6) V KM 105,600–105,800 SE PROVEDE ODSTRANĚNÍ VOZOVKOVÝCH VRSTEV DO HLOUBKY 620 MM OD NIVELETY (NA PLÁŇ), PROVĚŘÍ SE HLOUBKA STÁVAJÍCÍHO VODOVODU A V PŘÍPADĚ, ŽE VODOVOD BUDE HLOUBĚJI ≥1,45 M OD NIVELETY LZE PONECHAT VÝMĚNU PODLOŽÍ V TL. 500 MM ŠD_a 32/63 V OPAČNÉM PŘÍPADĚ SE PAK PROVEDEDE VÝMĚNA POUZE 180 MM ŠD_a 0/32.
- 7) S OHLEDEM NA DIAGNOSTIKU VOZOVKY VYPRACOVANOU V KVĚTNU 2020, SE PROVOZNÍ STANIČENÍ PROJEKTU VZTAHUJE TAKTĚŽ K DATŮM ULS KE DNI 1.1.2020. UZLOVÝ BOD 2322A004 KE DNI 1.1.2020 PROVOZNÍ STANIČENÍ 105,920 A KE DNI 1.7.2020 PAK 105,945.
- 8) PODĚL SIL. I/37 V RÁMCI SO 102 BUDOU VYMĚNĚNY POUZE POŠKOZENÉ BETONOVÉ OBRUBY.
- 9) NA KŘIŽOVATCE SE SIL. II/353 JE NUTNĚ OBNOVIT INDUKČNÍ SMYČKY PRO ŘÍZENÍ SVĚTELNÉ KŘIŽOVATKY, POKLADKA SE PROVEDE POD LOŽNOU VRSTVU.

Duševní a průmyslové vlastnictví

PIS PECHAL, s.r.o.

Veškerá práva vyhrazena
Postoupení třetím osobám není dovoleno

ZMĚNA	DATUM	PROVEDL	PODPIS
HIP	ZOD. PROJEKTANT	VYPRACOVAL	KONTROLOVAL
ING. JAN KRAKOVÍČ	ING. JAN KRAKOVÍČ	ING. JAROSLAV BÍLEK	ING. ANTONIN PECHAL, CSc.
OBJEDNATEL	ŘEDITELSTVÍ SILNIC A DÁLNIC ČR	DATUM LISTOPAD 2020	KRAJ VYSOČINA
STAVBA	I/37 Žďár nad Sázavou, ul. Santiniho	STUPEŇ DSP/ZDS	OKRES Žďár nad Sázavou
ČÁST	D.1 STAVEBNÍ ČÁST	ČÍS.ZAK. P2/043/220	OBEK Žďár nad Sázavou
OBJEKT	SO 102 – KOMUNIKACE Ú2	MĚŘÍTKO 1:50	FORMÁT 04x44
PŘÍLOHA	VZOROVÝ PŘÍČNÝ ŘEZ	ČÍS.PŘÍLOHY	ČÍS.PARÉ
		04	