

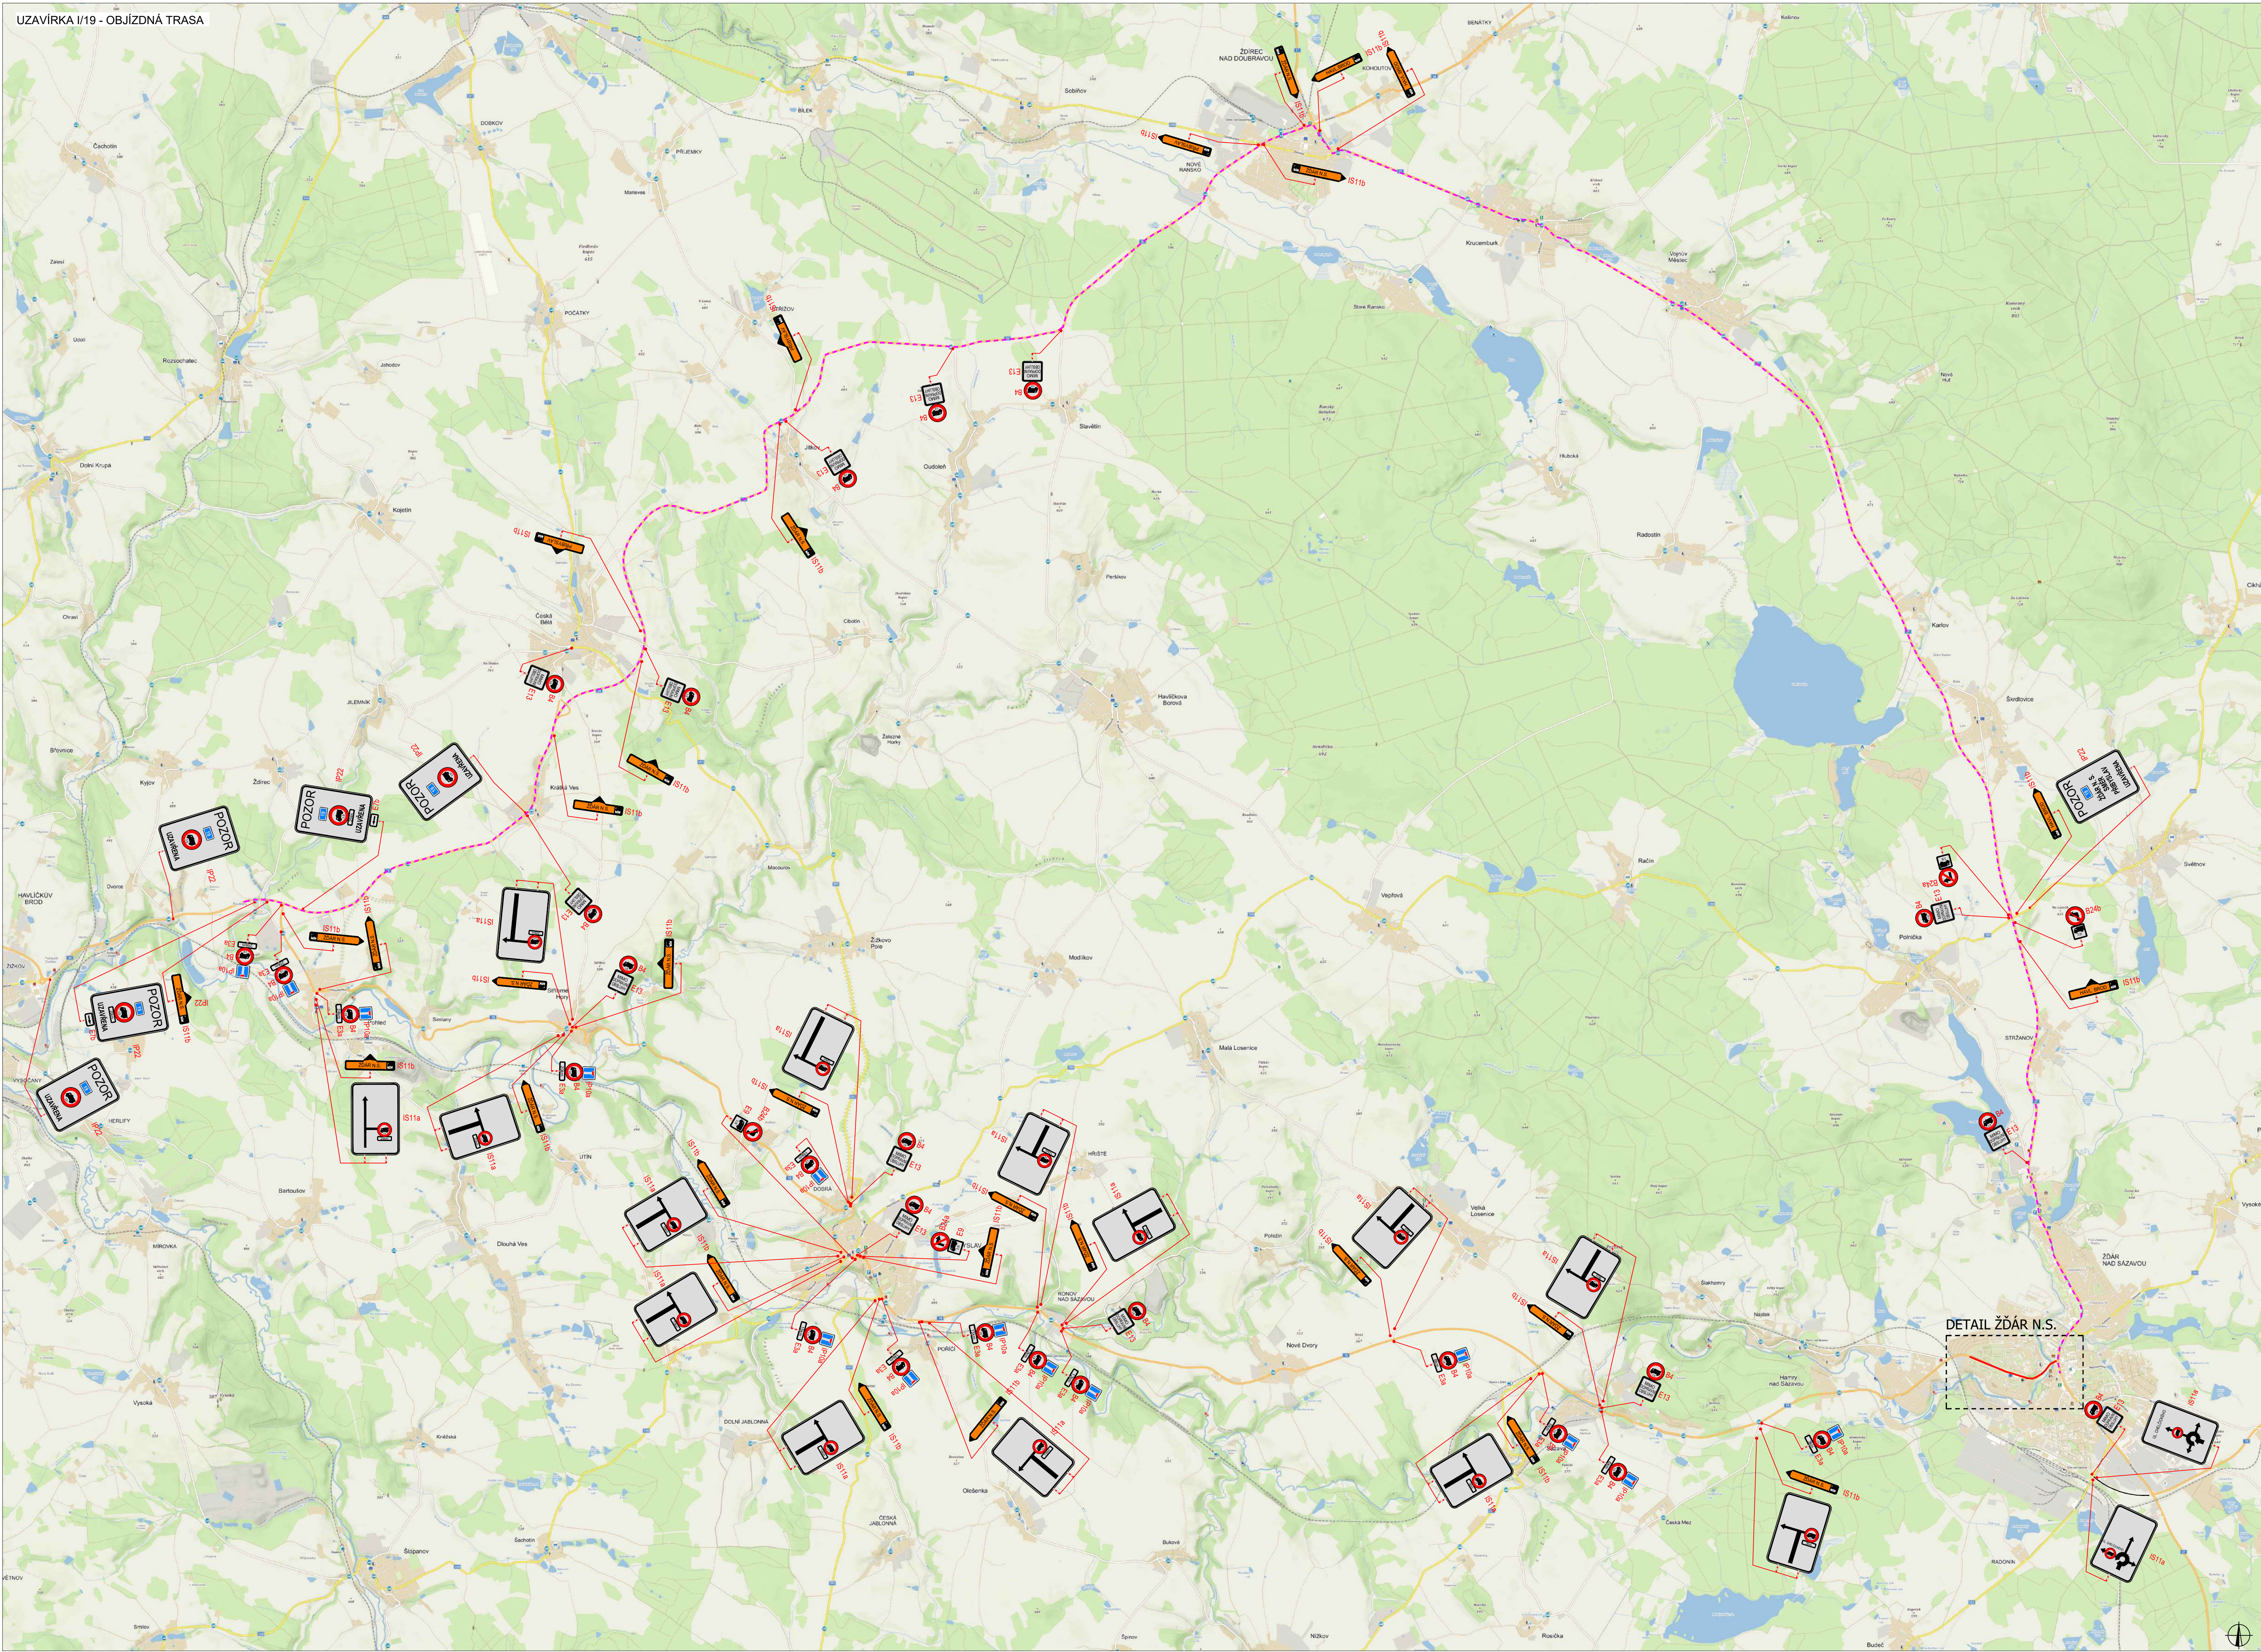
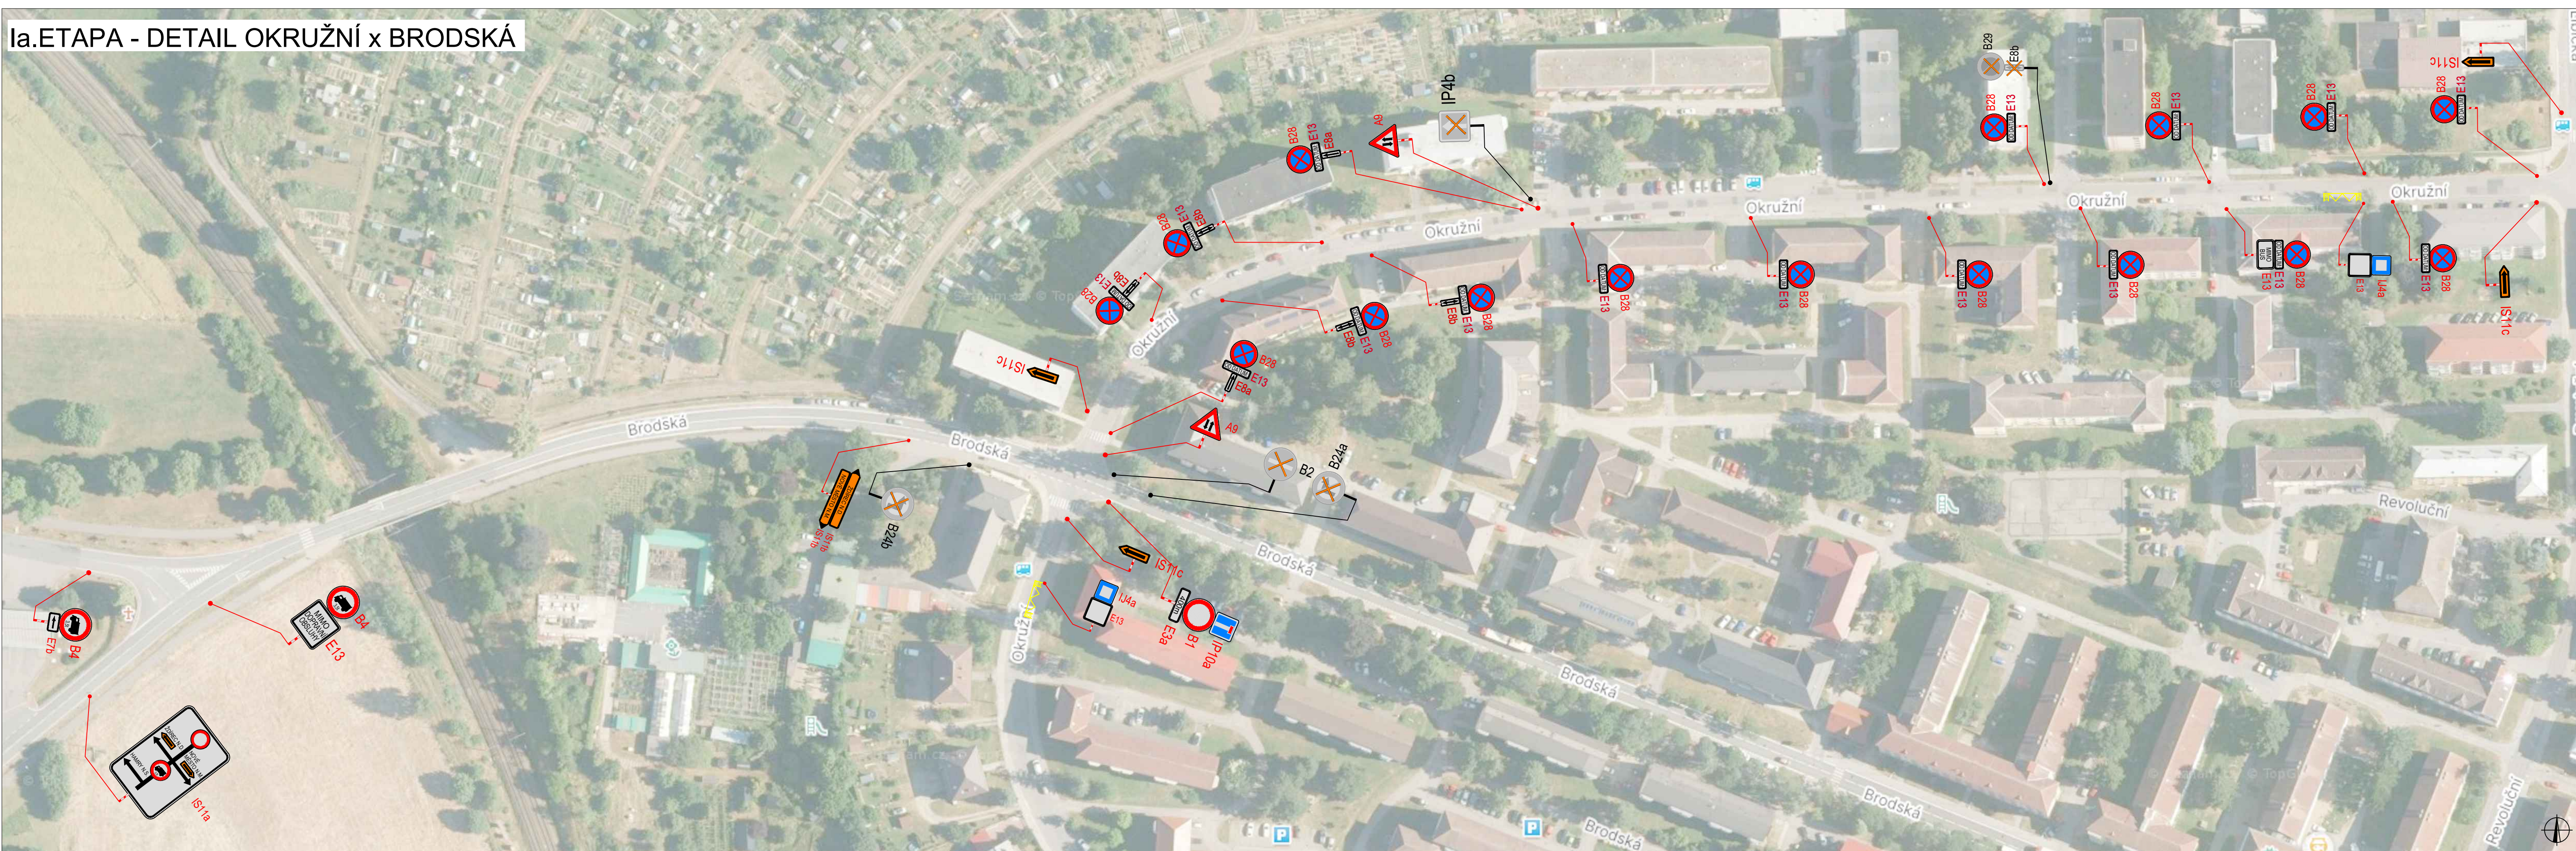
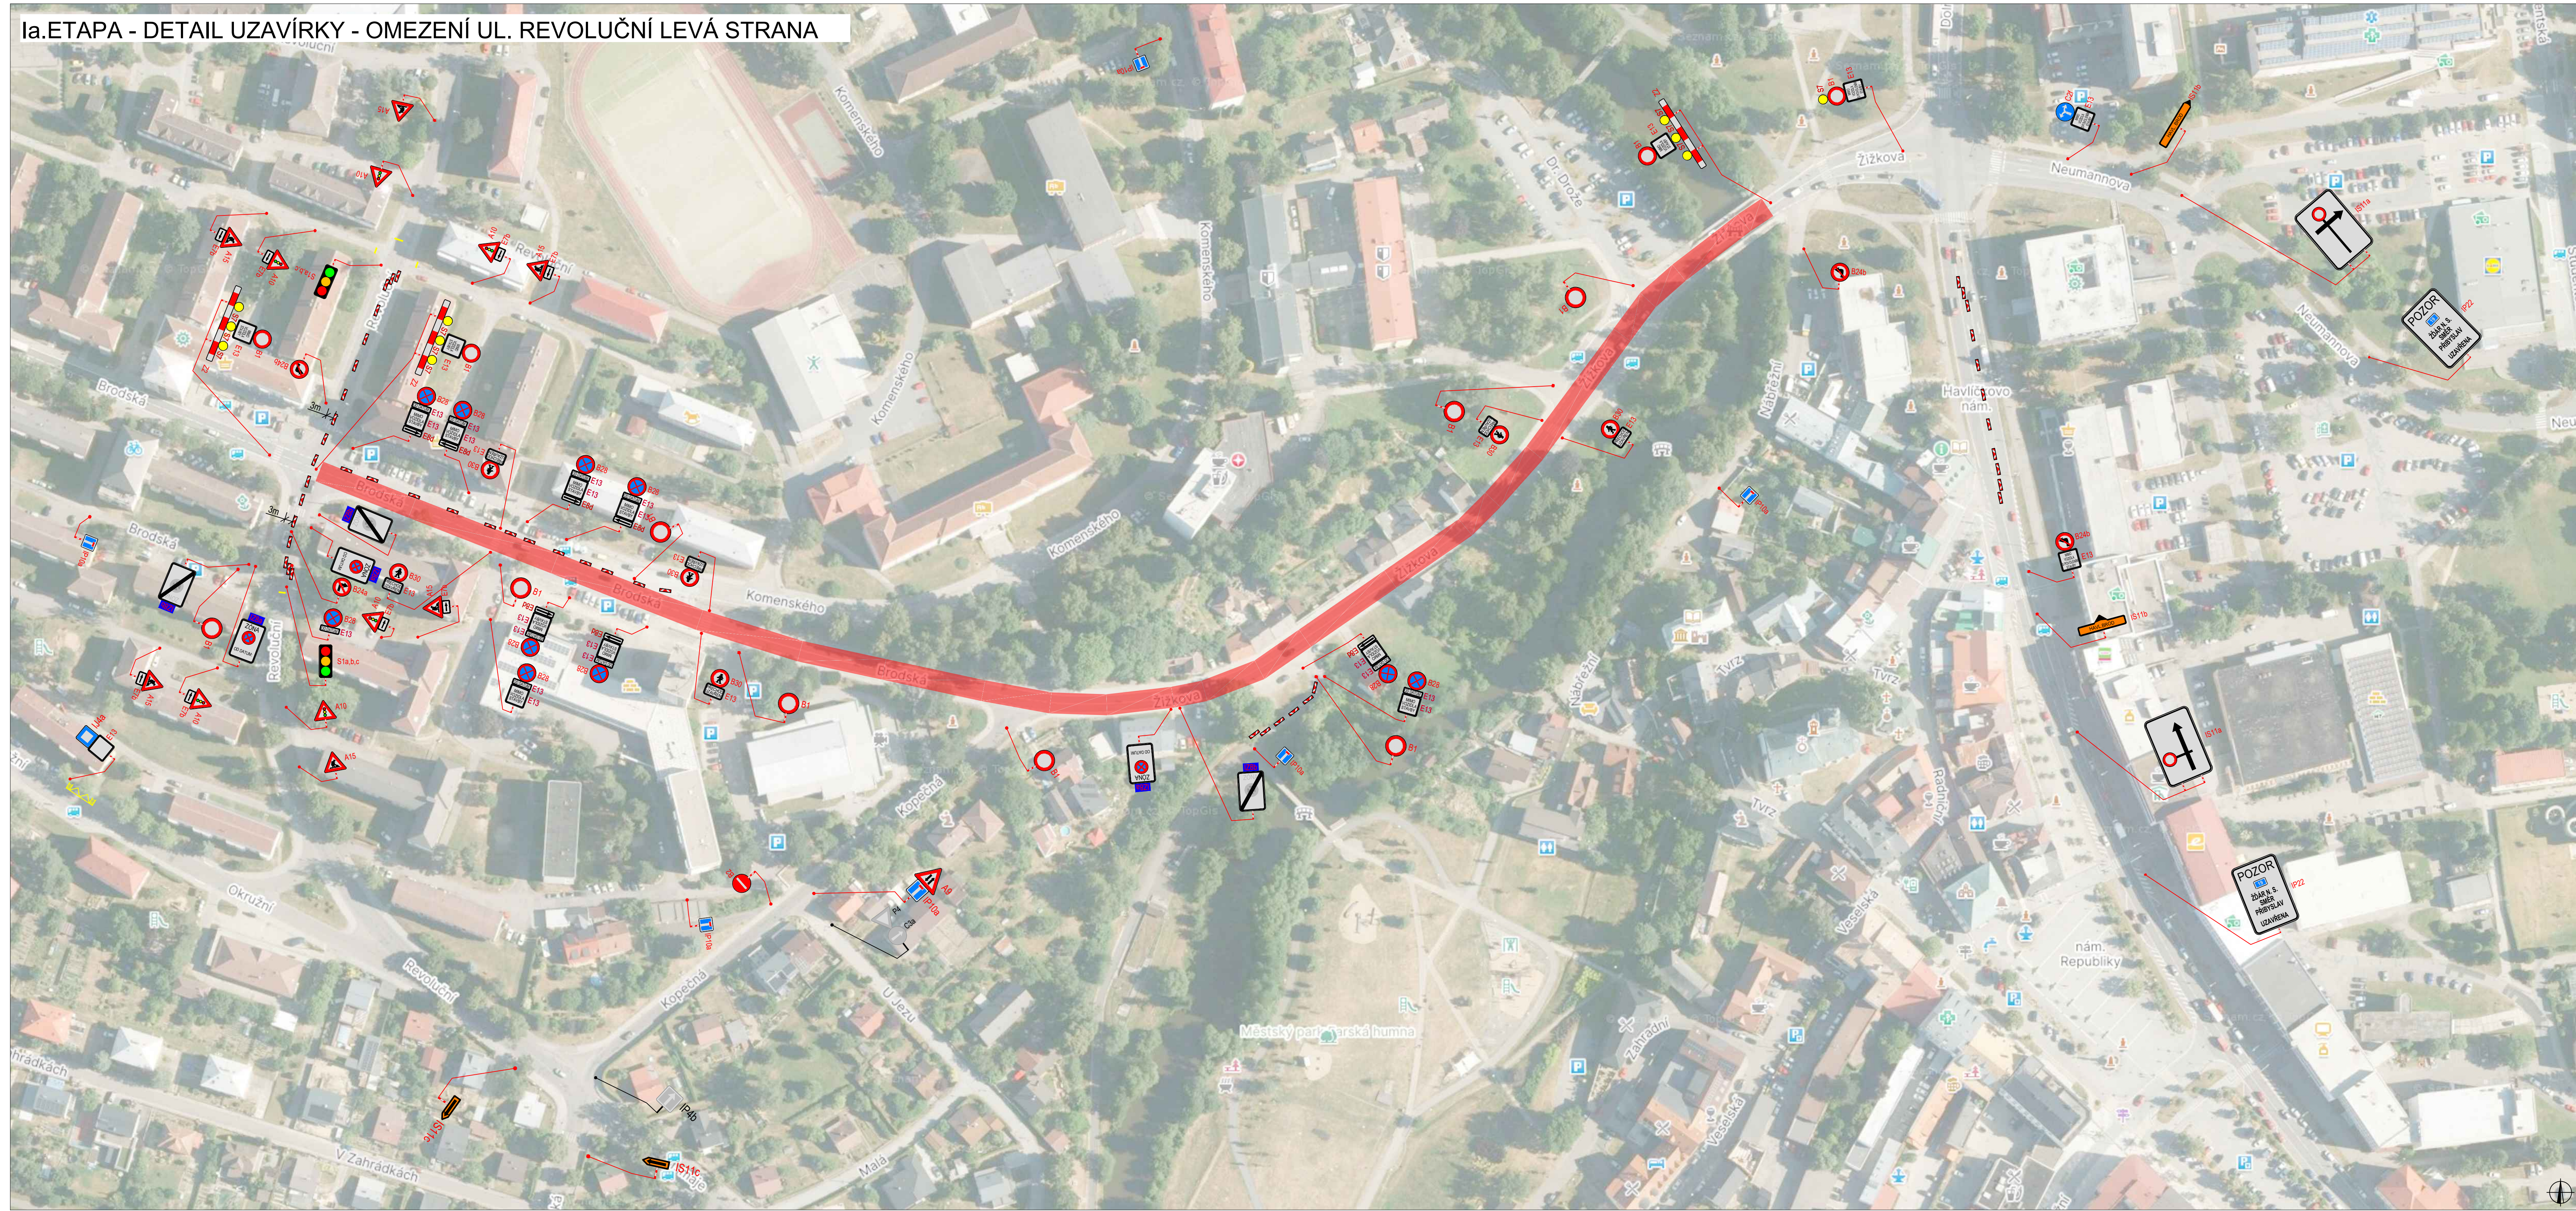
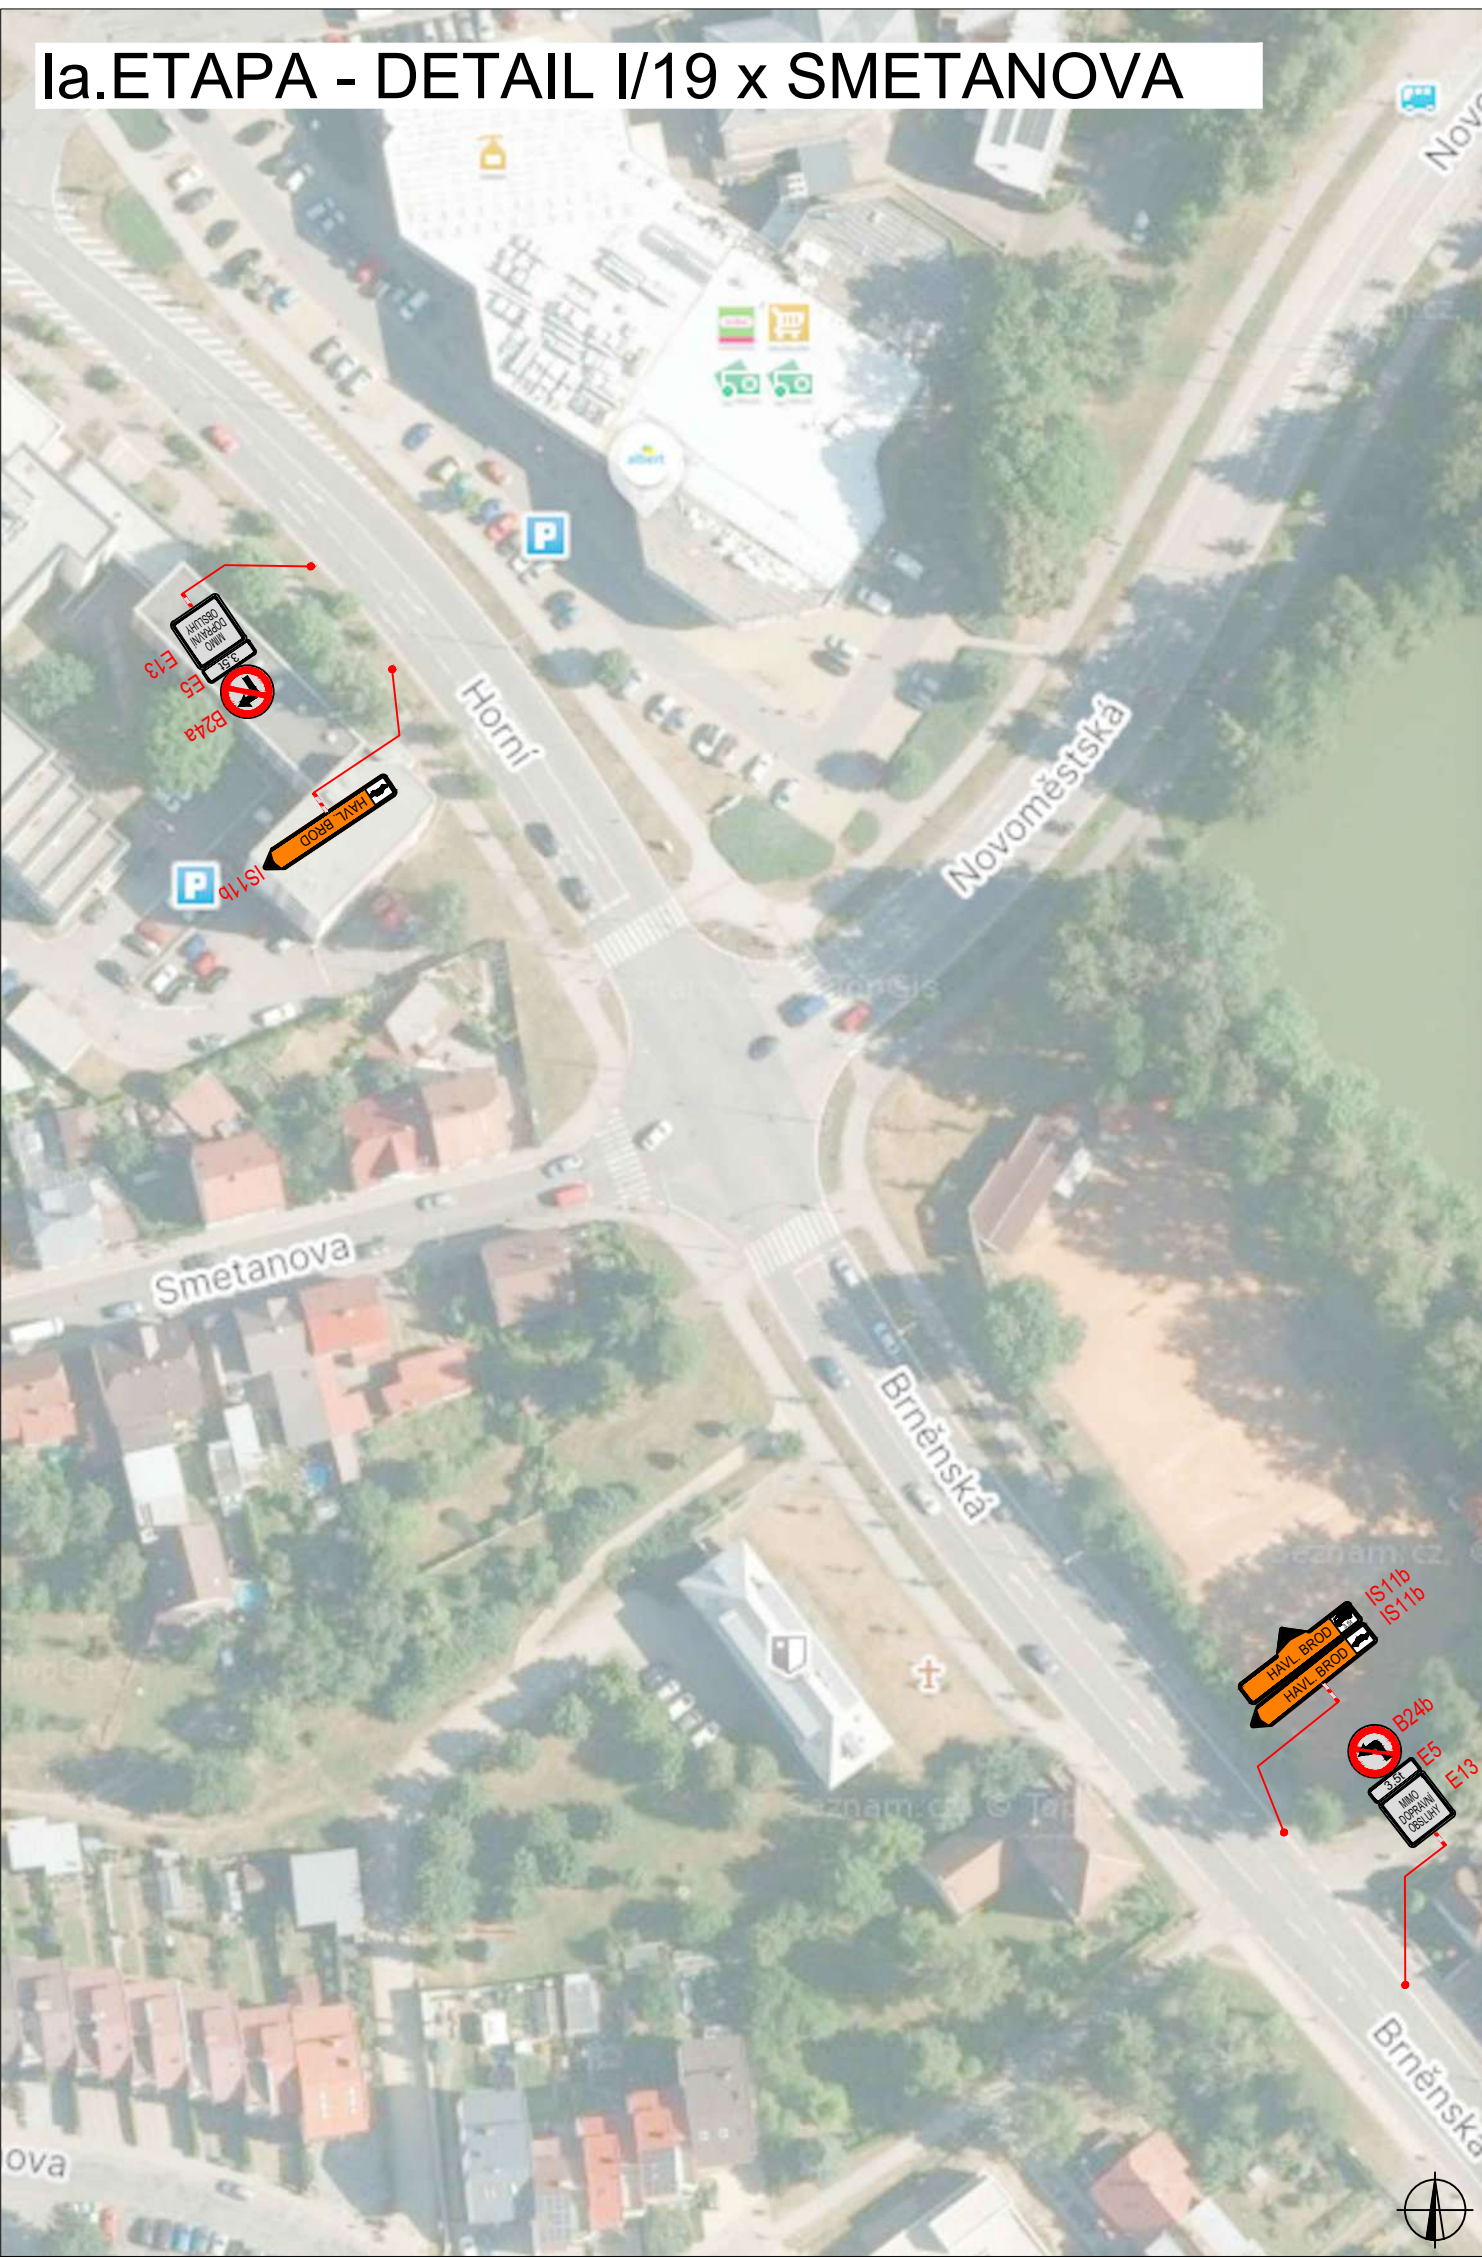


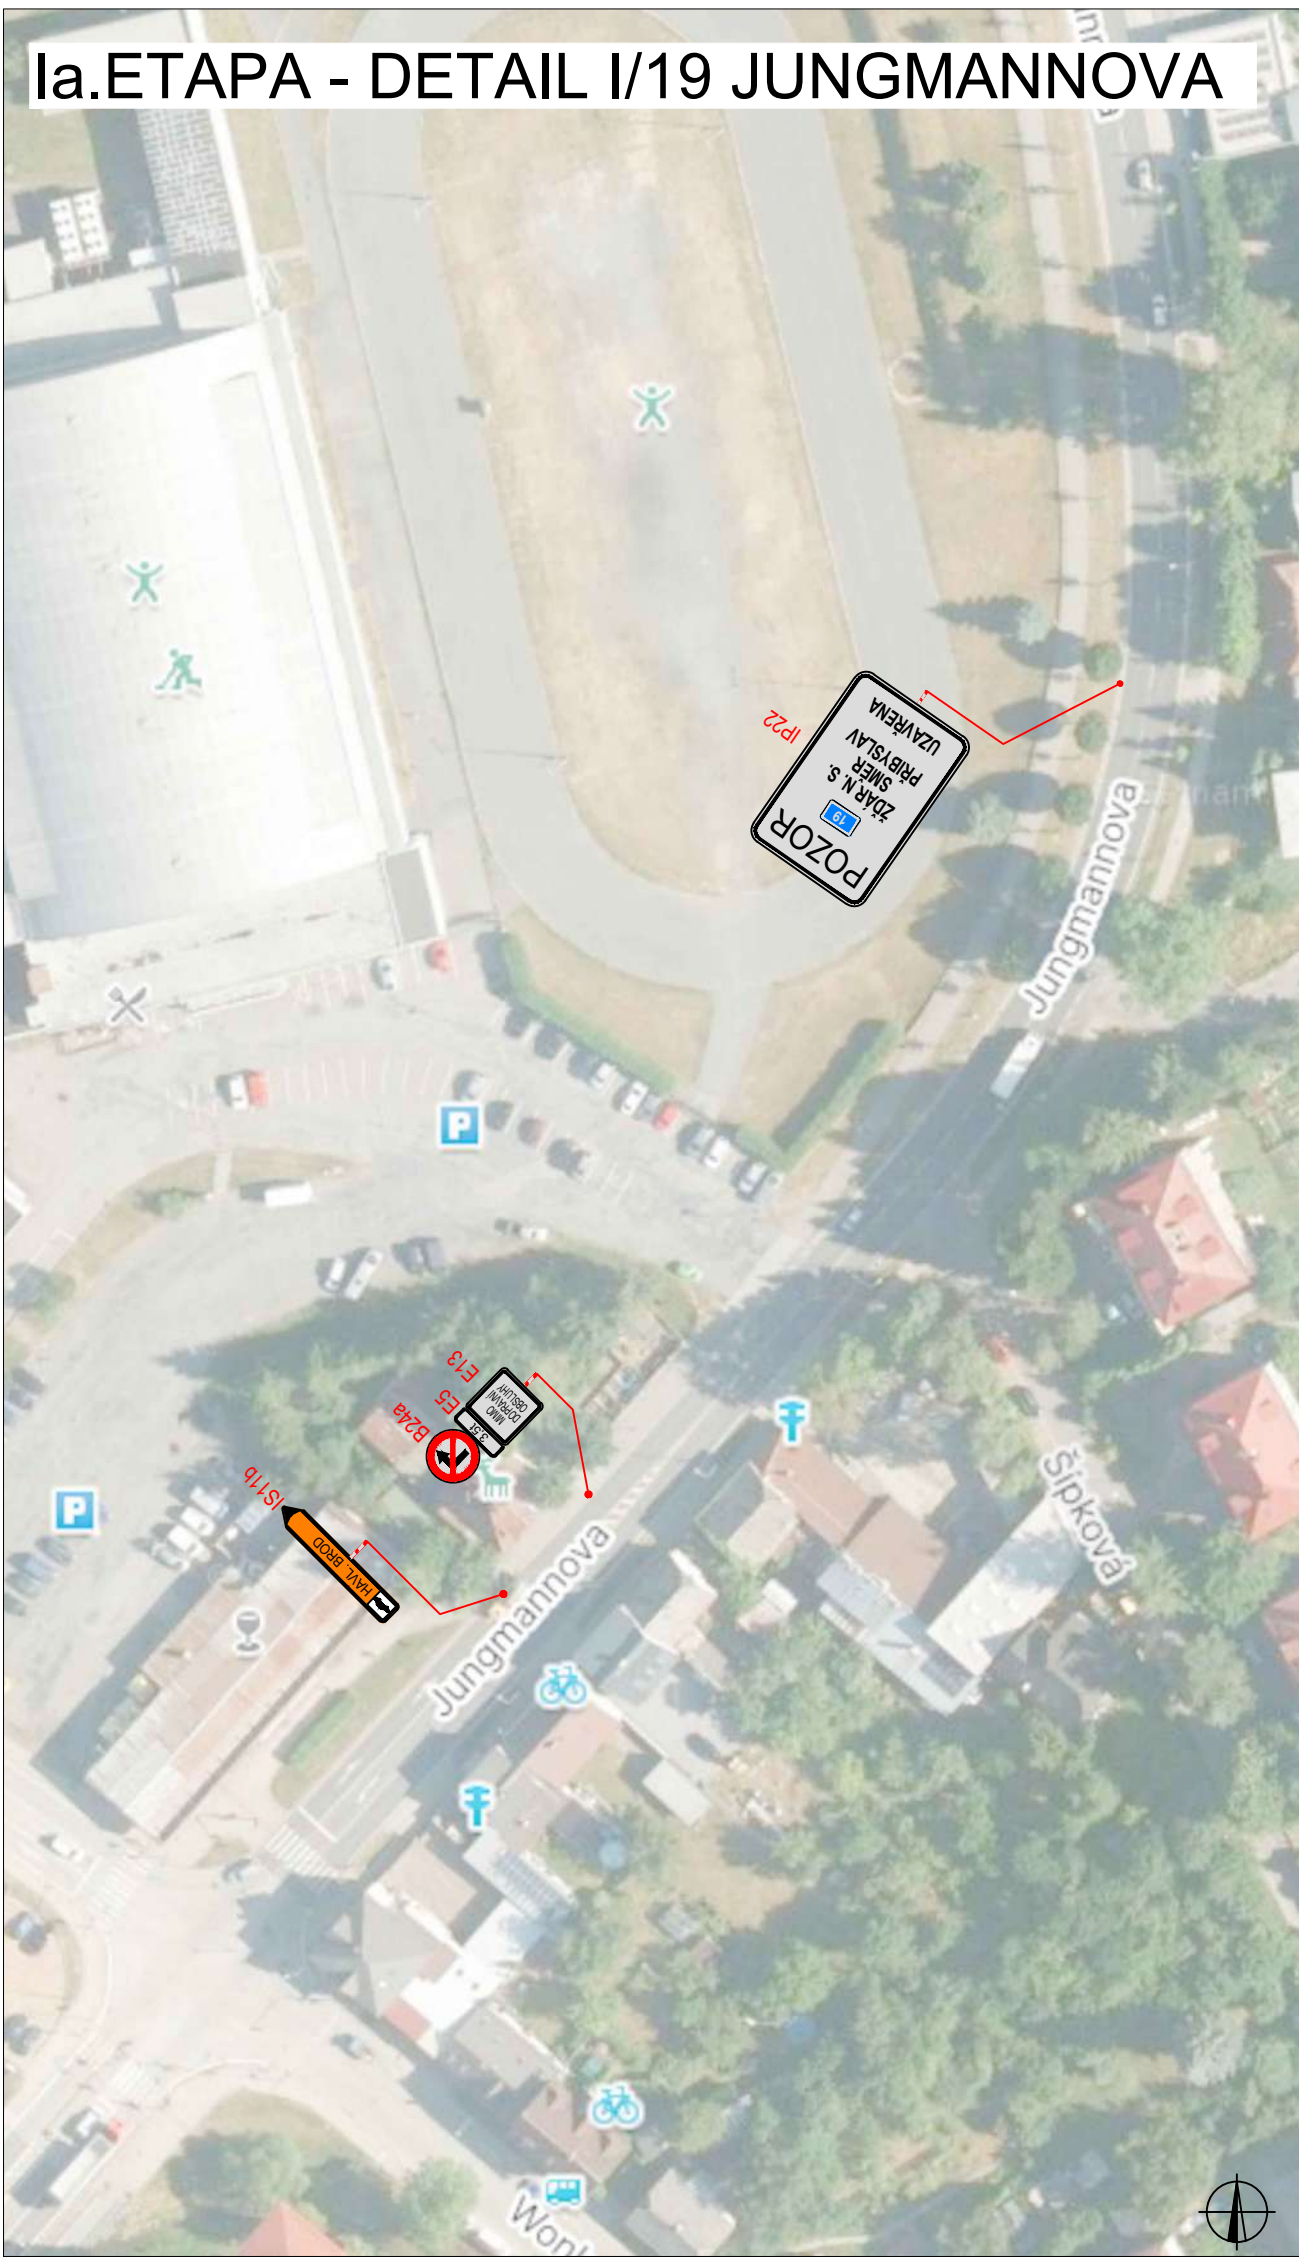


PLATNOST DOKUMENTACE		
V dne	V dne	V dne

LEGENDA			
	TRVÁLE SVISLÉ DOPRAVNÍ ZNAČENÍ		UZAVÍRKA
	DOČASNĚ ZNEPLATNĚNÉ TRVÁLE DOPRAVNÍ ZNAČENÍ		OBJÍZDNÁ TRASA NAD 3.5t
	NAVŘEZENÉ PŘECHODNÉ DOPRAVNÍ ZNAČENÍ	Pozn.: Dopravení značení v rozporu s objízdou trasou bude zneplatněno.	

ZODPOVĚDNÝ PROJEKTANT:	Richard Peška		
VYPRACOVAL:	Tomáš Kalivoda		
KONTROLOVAL:	Lukáš Beránek		
NÁZEV STAVBY:	I/19 Hamry nad Sázavou - Žďár nad Sázavou		ČÍSLO ZAKÁZKY: 092/2025
OKRES HAVL. BROD A ŽDĚR N.S., KRAJ VYSOČINA			DATA: 06/2025
Situace dopravně-inženýrských opatření			FORMÁT: 1:30
			MĚŘÍTKO: 1:30
			OCĚL: RDS
			ČÍSLO PRÍLOHY: 1
			SOUPRAVA: 1

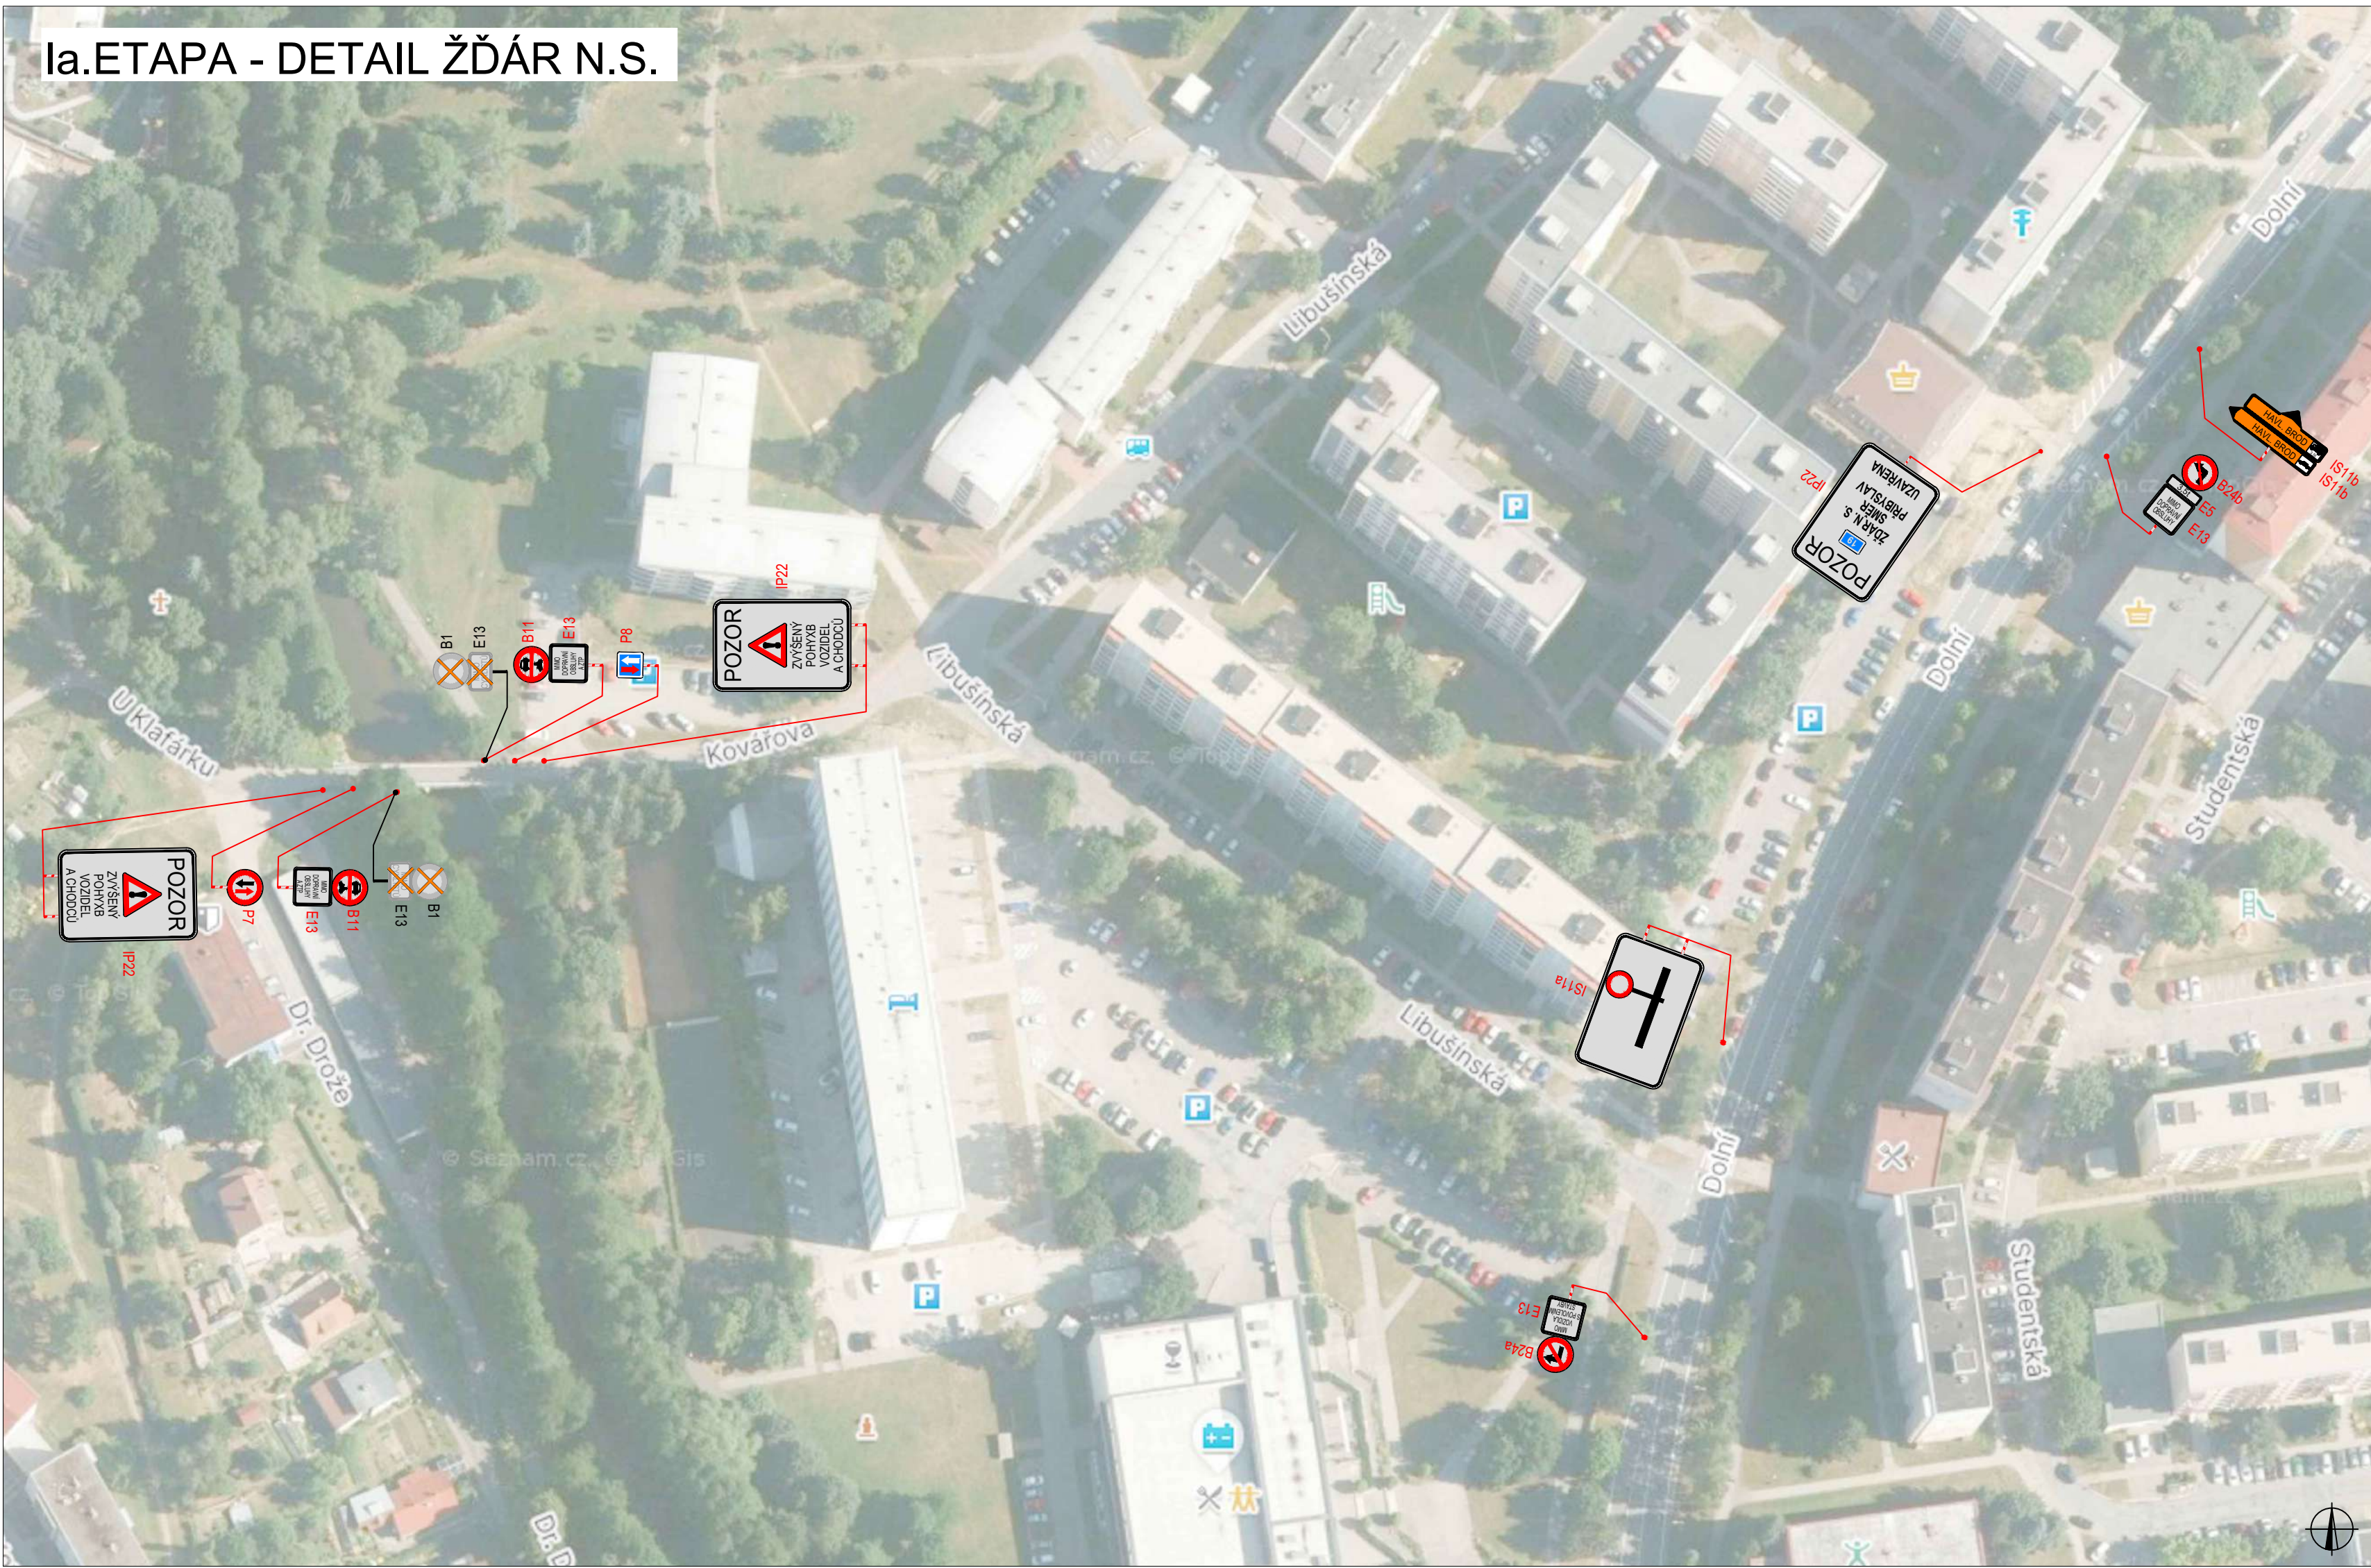


PLATNOST DOKUMENTACE		
V dne	V dne	V dne

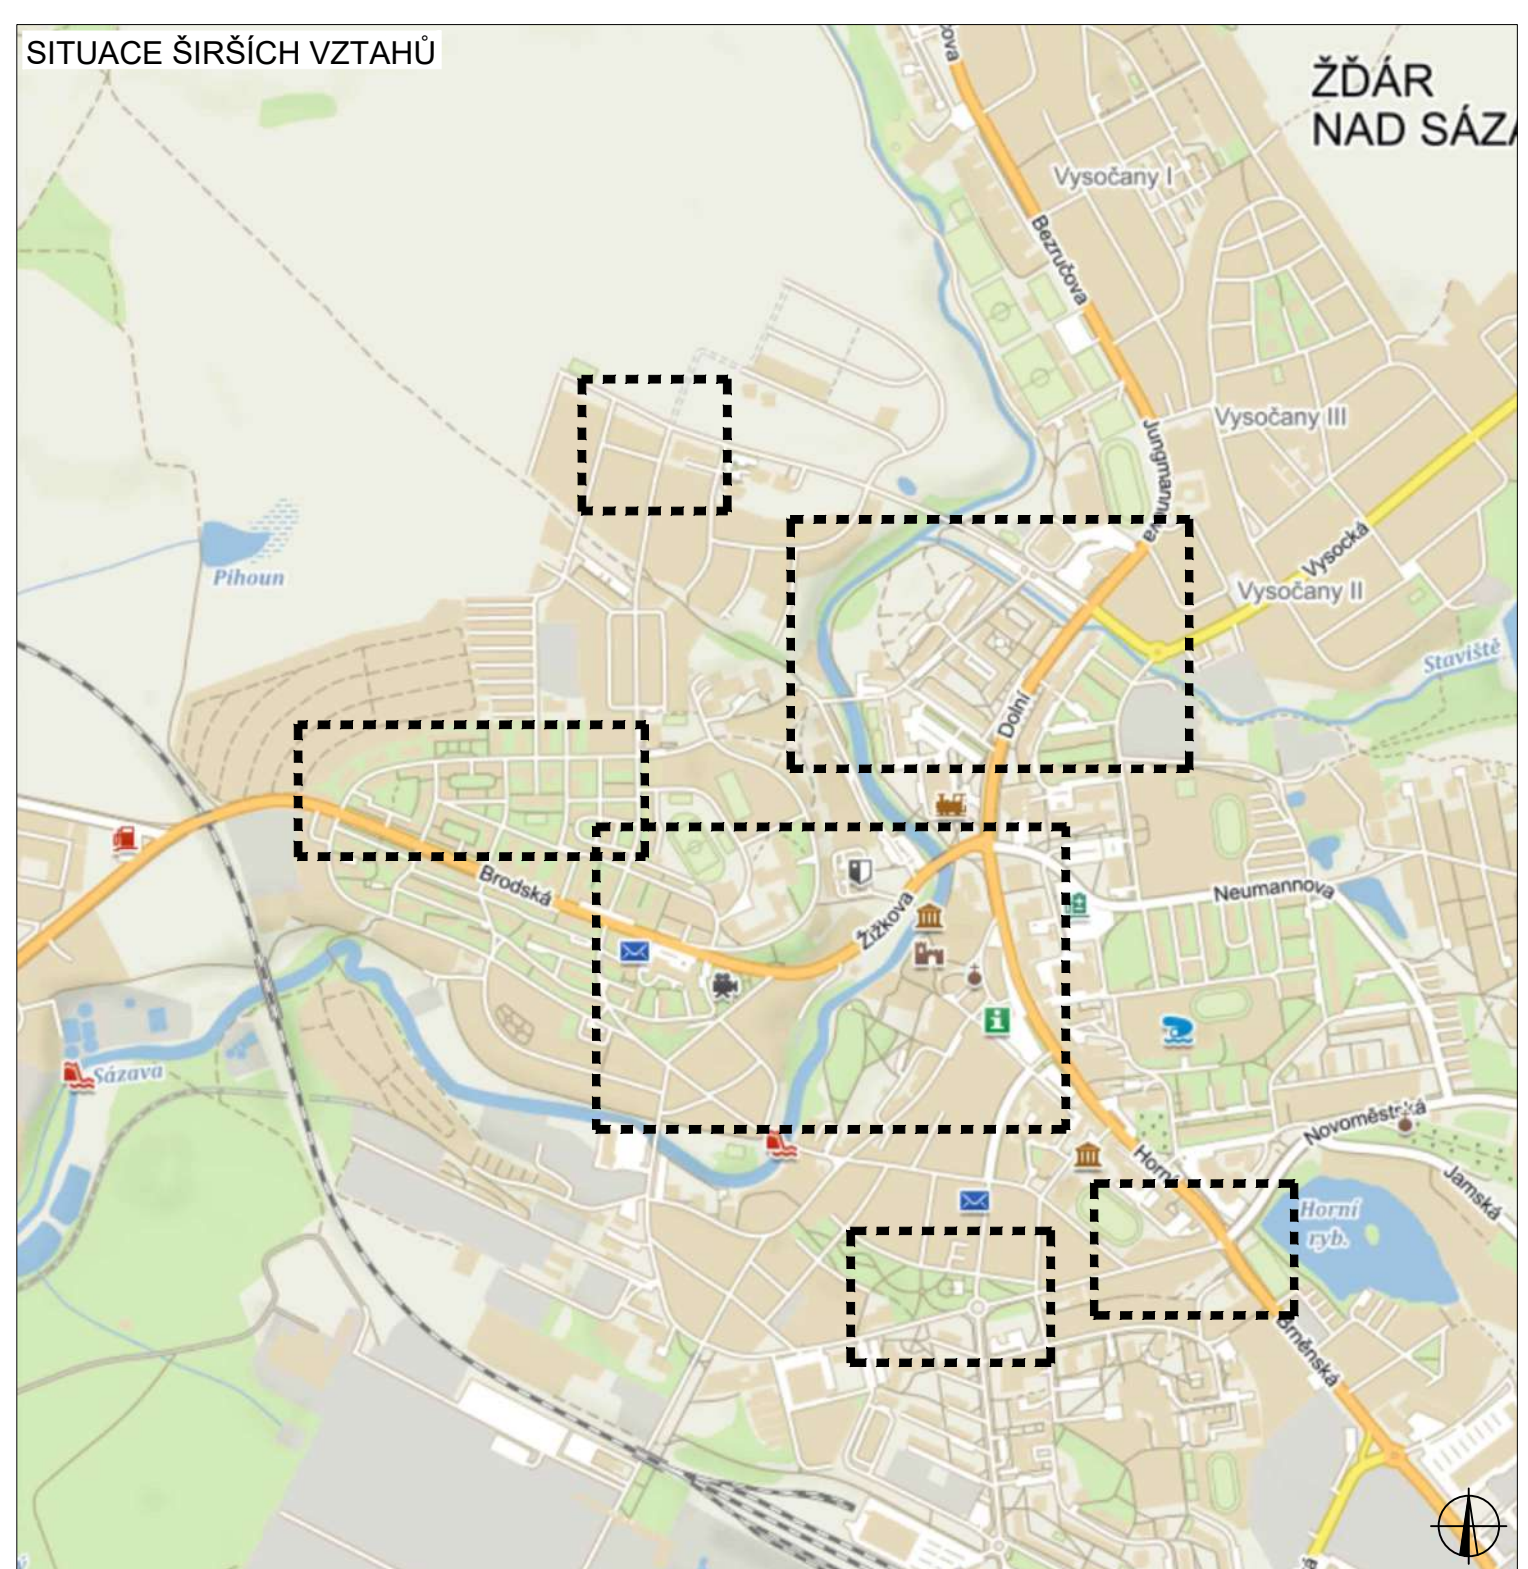

LEGENDA		
	TRVALÉ VIDLE DOPRAVNÍ ZNAČENÍ	
	DOČASNĚ ZNEPLATNĚNÉ TRVALÉ DOPRAVNÍ ZNAČENÍ	
	NAVŘEZENÉ PŘECHODNÉ DOPRAVNÍ ZNAČENÍ	
Pozn.: Dopravní značení v rozporu s objízdnou trasou bude zneplatněno.		
ZODPOVĚDNÝ PROJEKTANT: Richard Petka		
VYPRACOVAL:		
KONTROLOVAL:		
NÁZEV STAVBY: I/19 Hamry nad Sázavou - Žďár nad Sázavou		
OKRES HAVL. BROD A ŽDĀR N.S., KRAJ VYSOČINA		
SITUACE dopravně-inženýrských opatření		
DĚLO JMAHJ		002/2025
DATUM:		06/2025
FORMÁT:		
MĚŘITKO:		1:1
ČÍSLO:		RDS
		VÝZNAC, s.r.o. Sídlo: 5113/1, 586 01 Jihlava
ČÍSLO PŘÍKRY:		SOUŘADNÁ:
2a		


Ib.ETAPA - DETAIL ŽDÁR N.S.

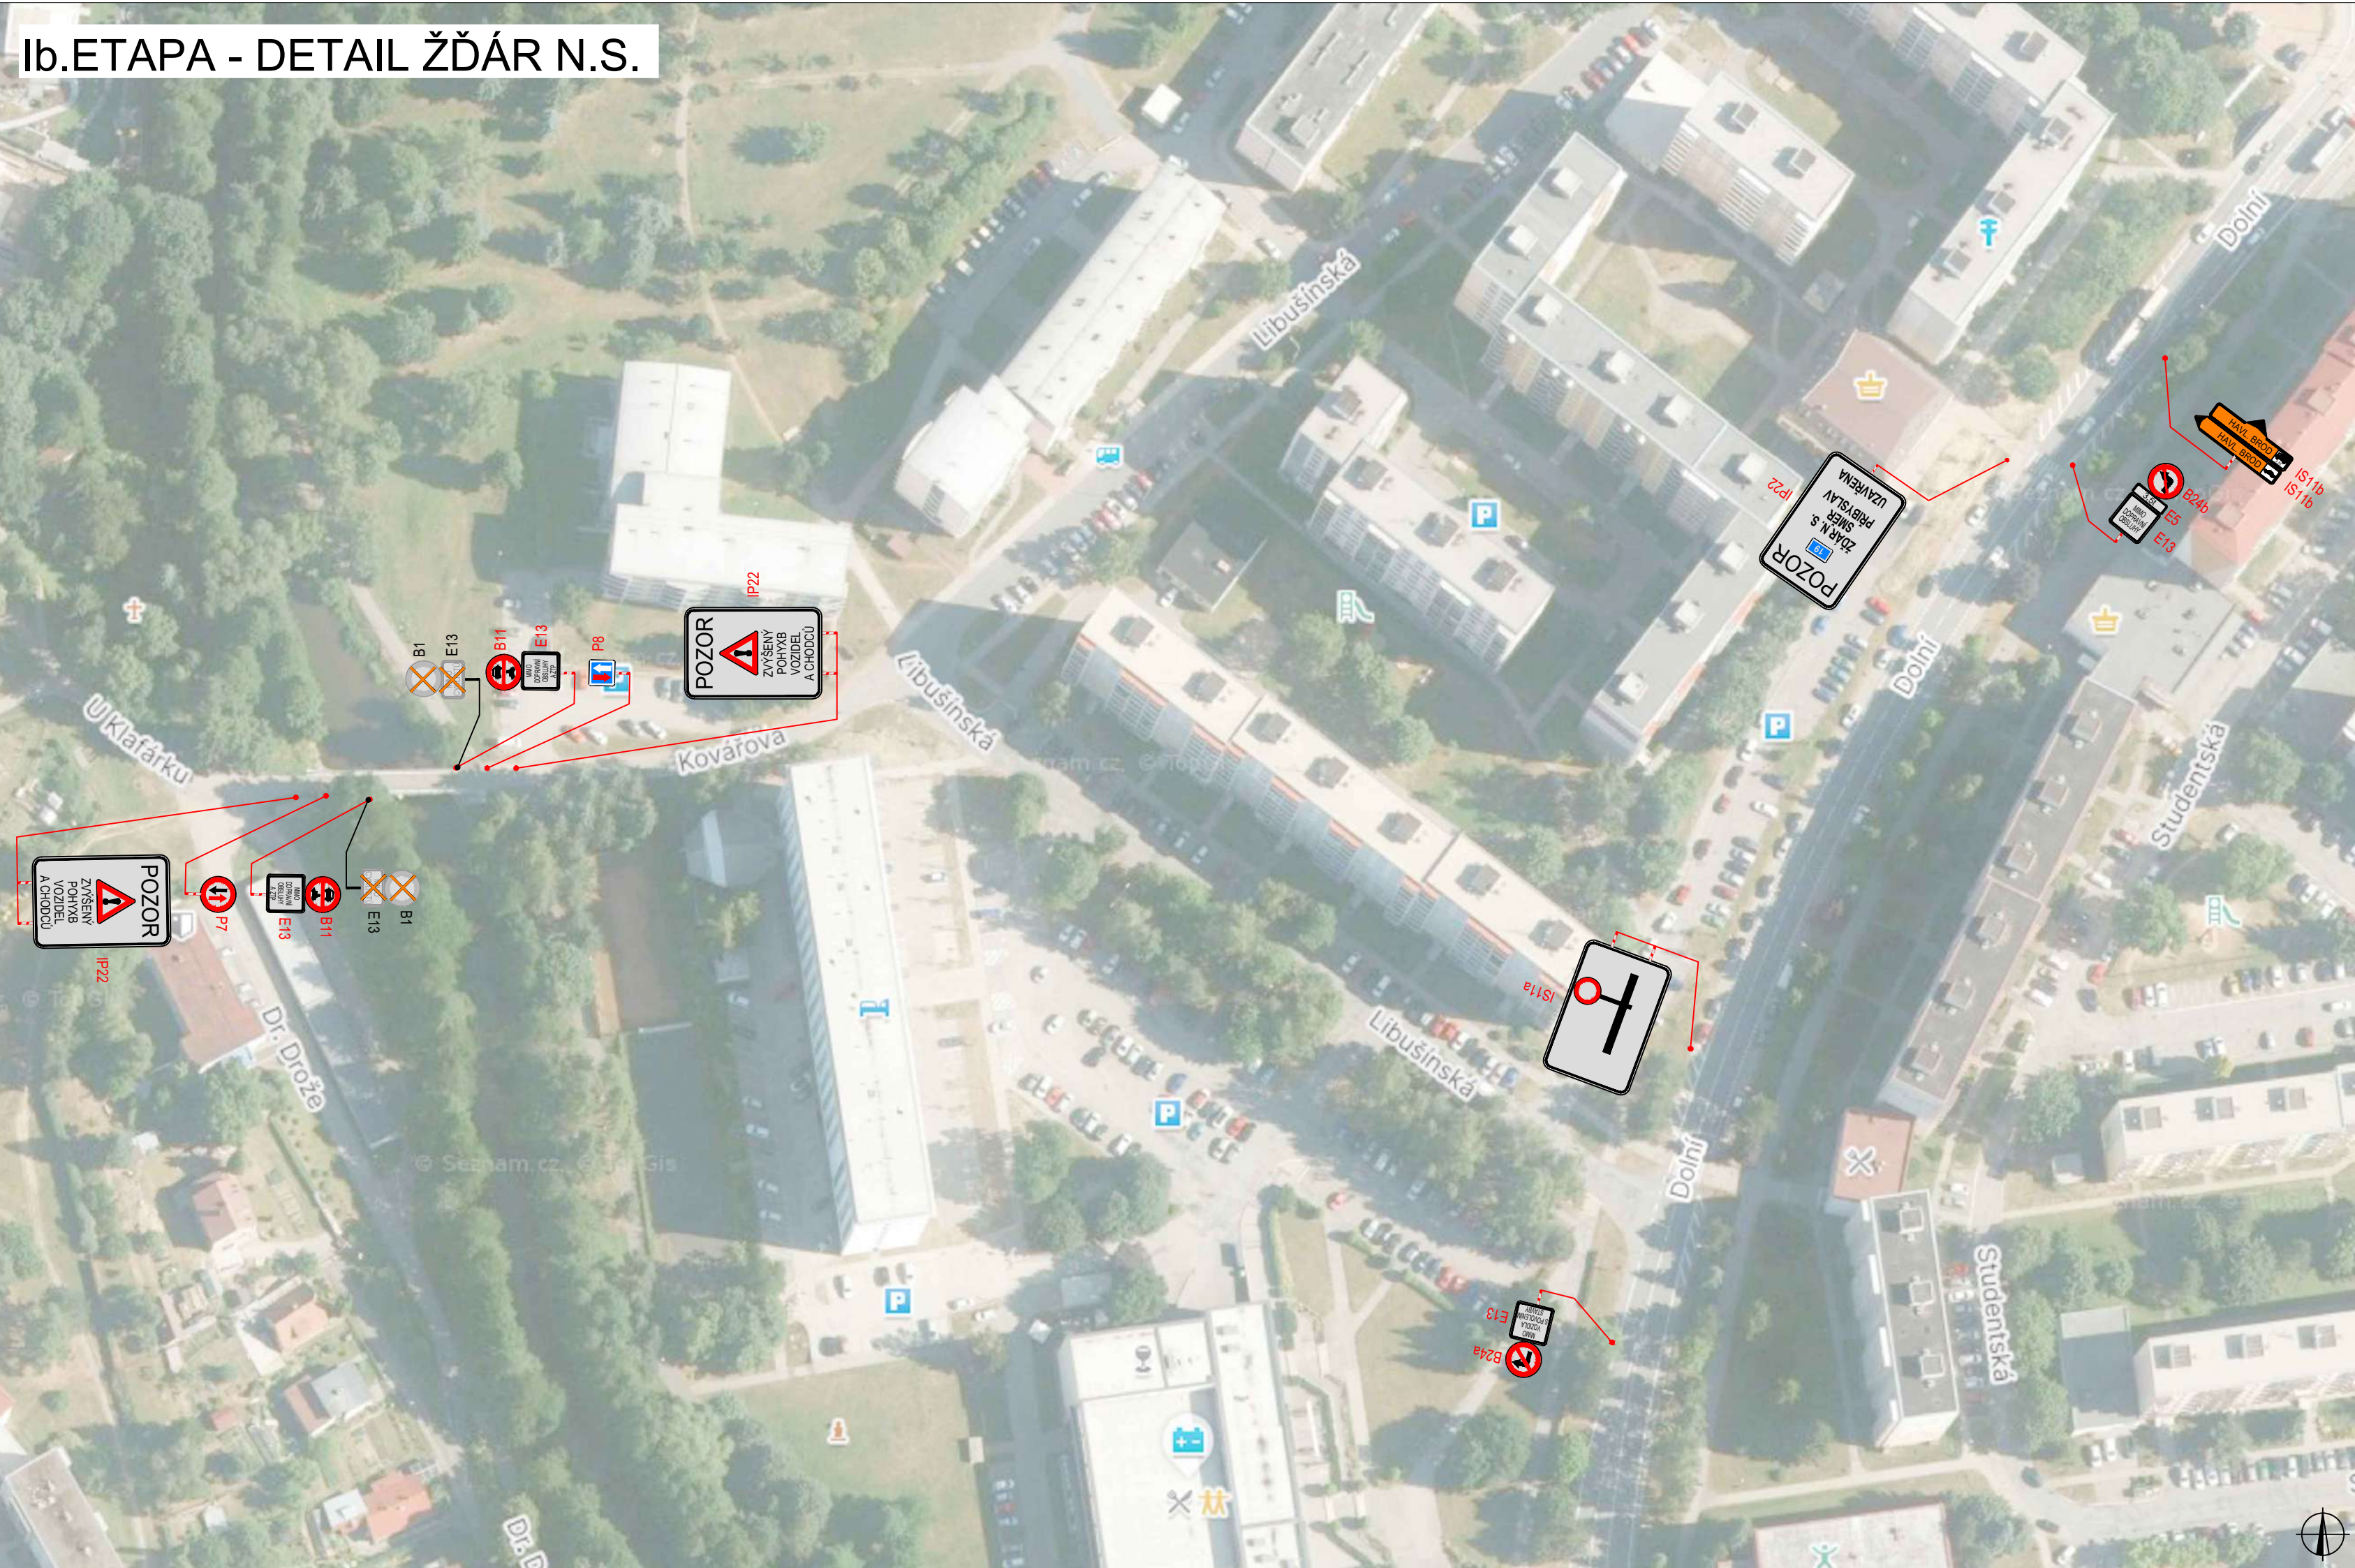


Ib.ETAPA - DETAIL I/19 JUNGMANNOVA




Ib.ETAPA - DETAIL I/19 x SMETANOVA

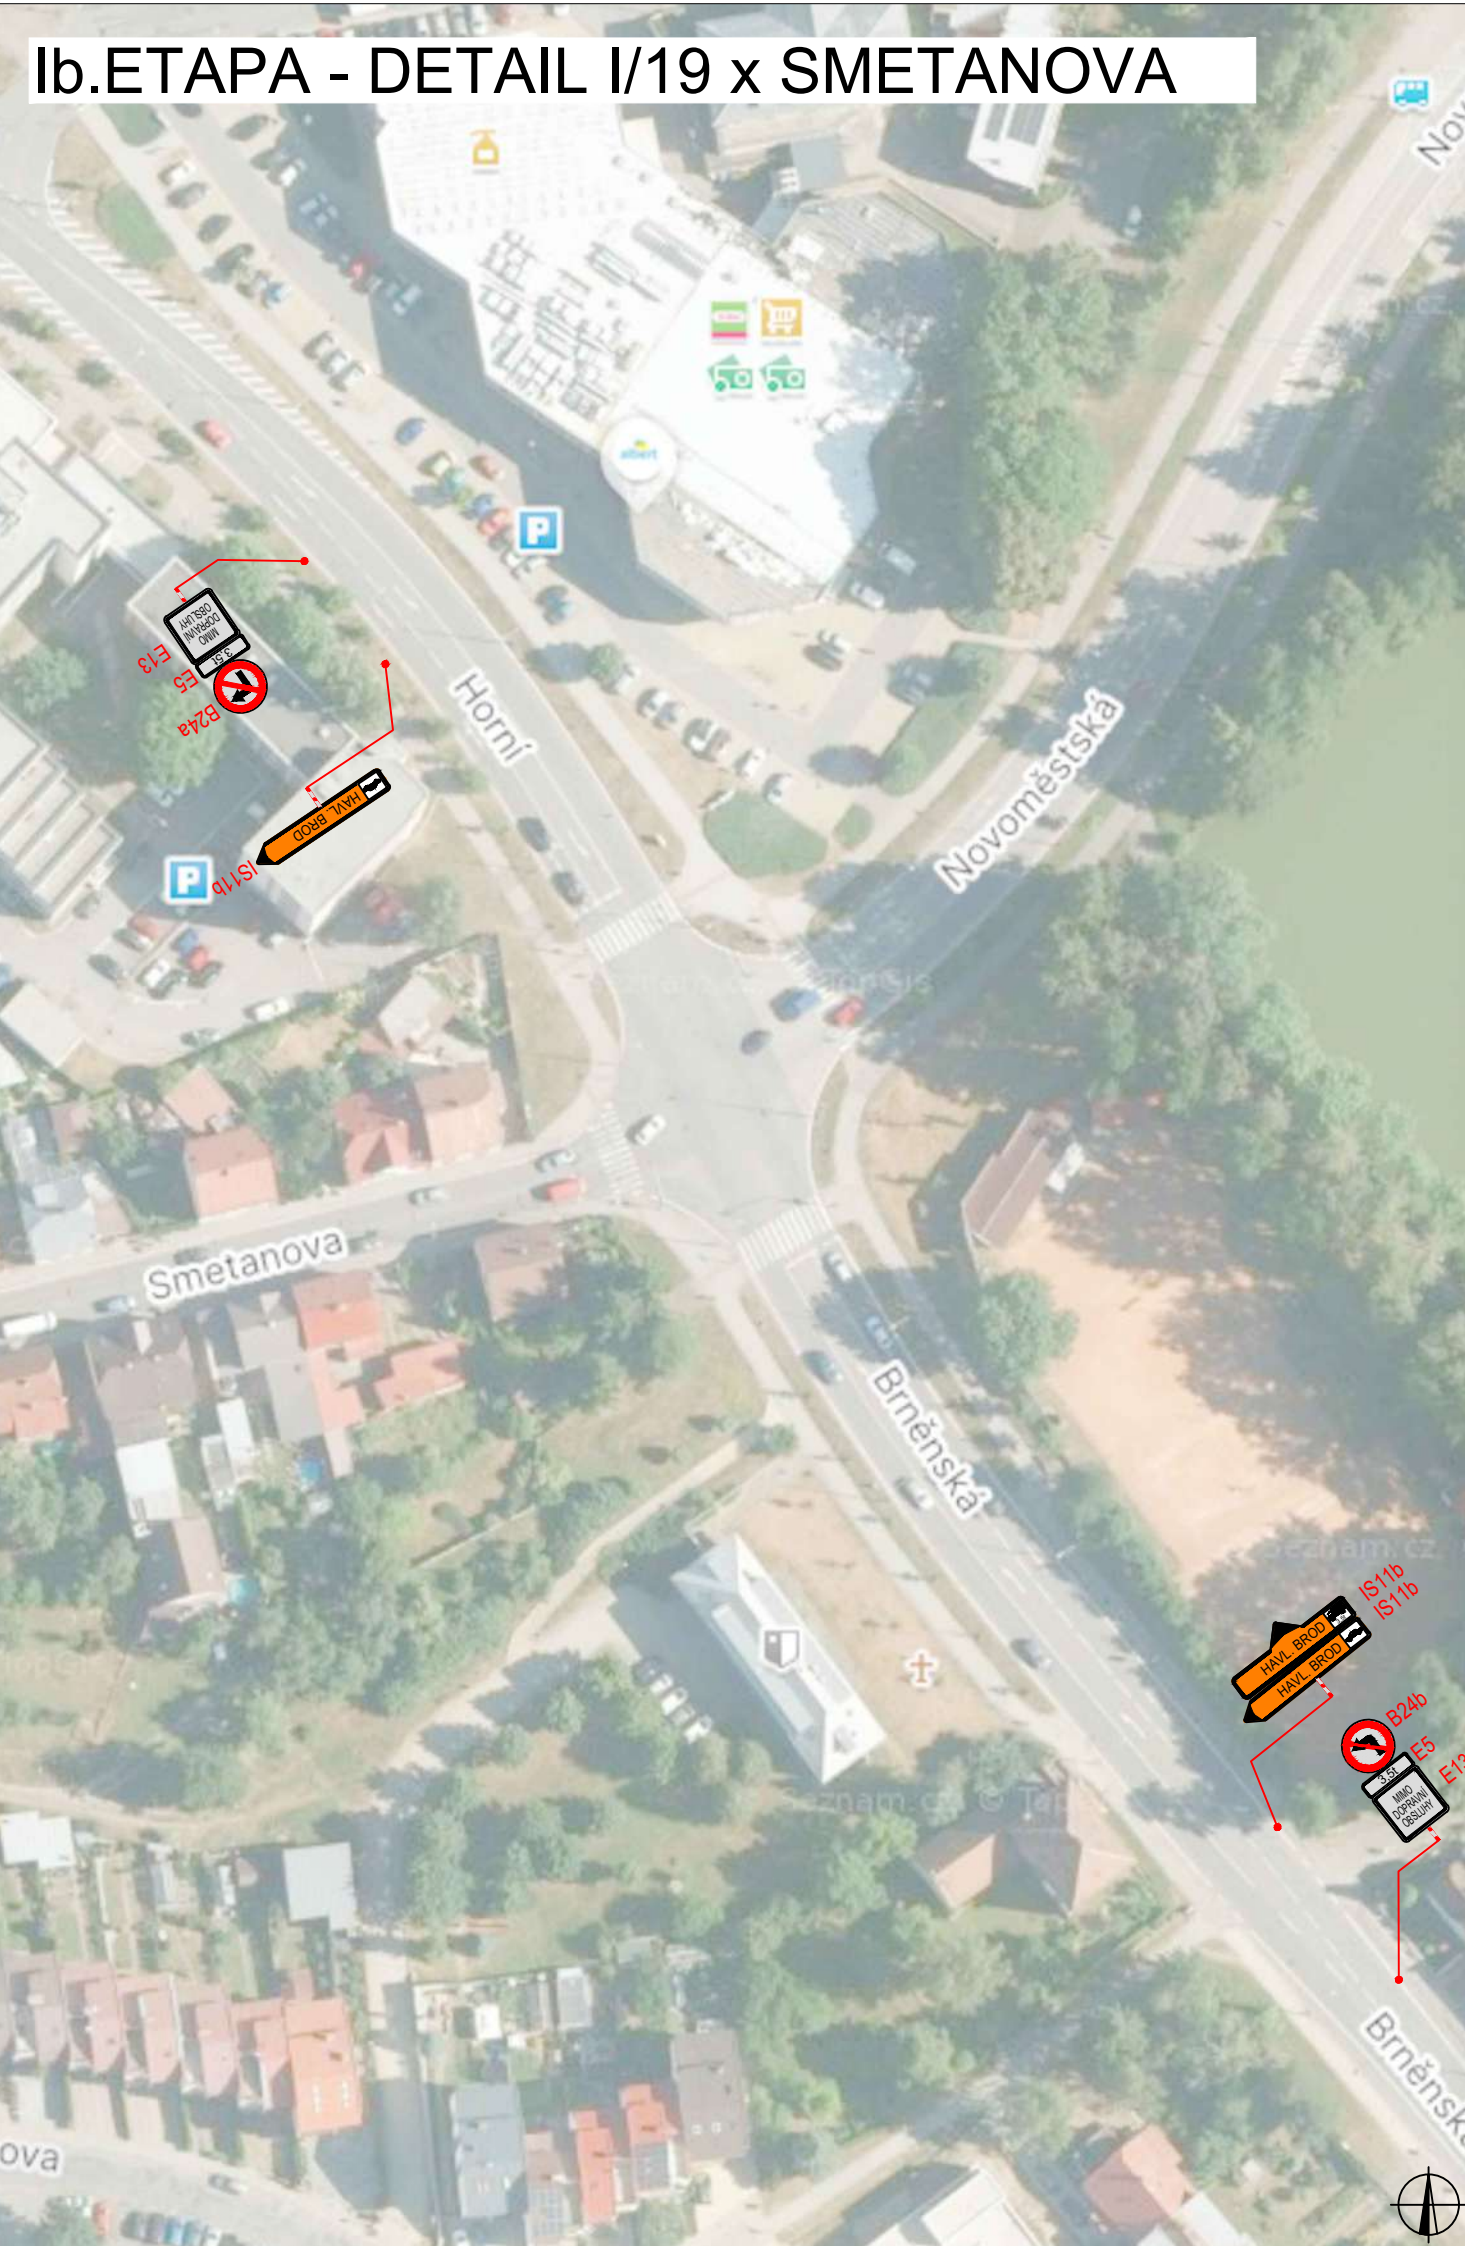

Ib.ETAPA - DETAIL UZAVÍRKY - OMEZENÍ UL. REVOLUČNÍ LEVÁ STRANA

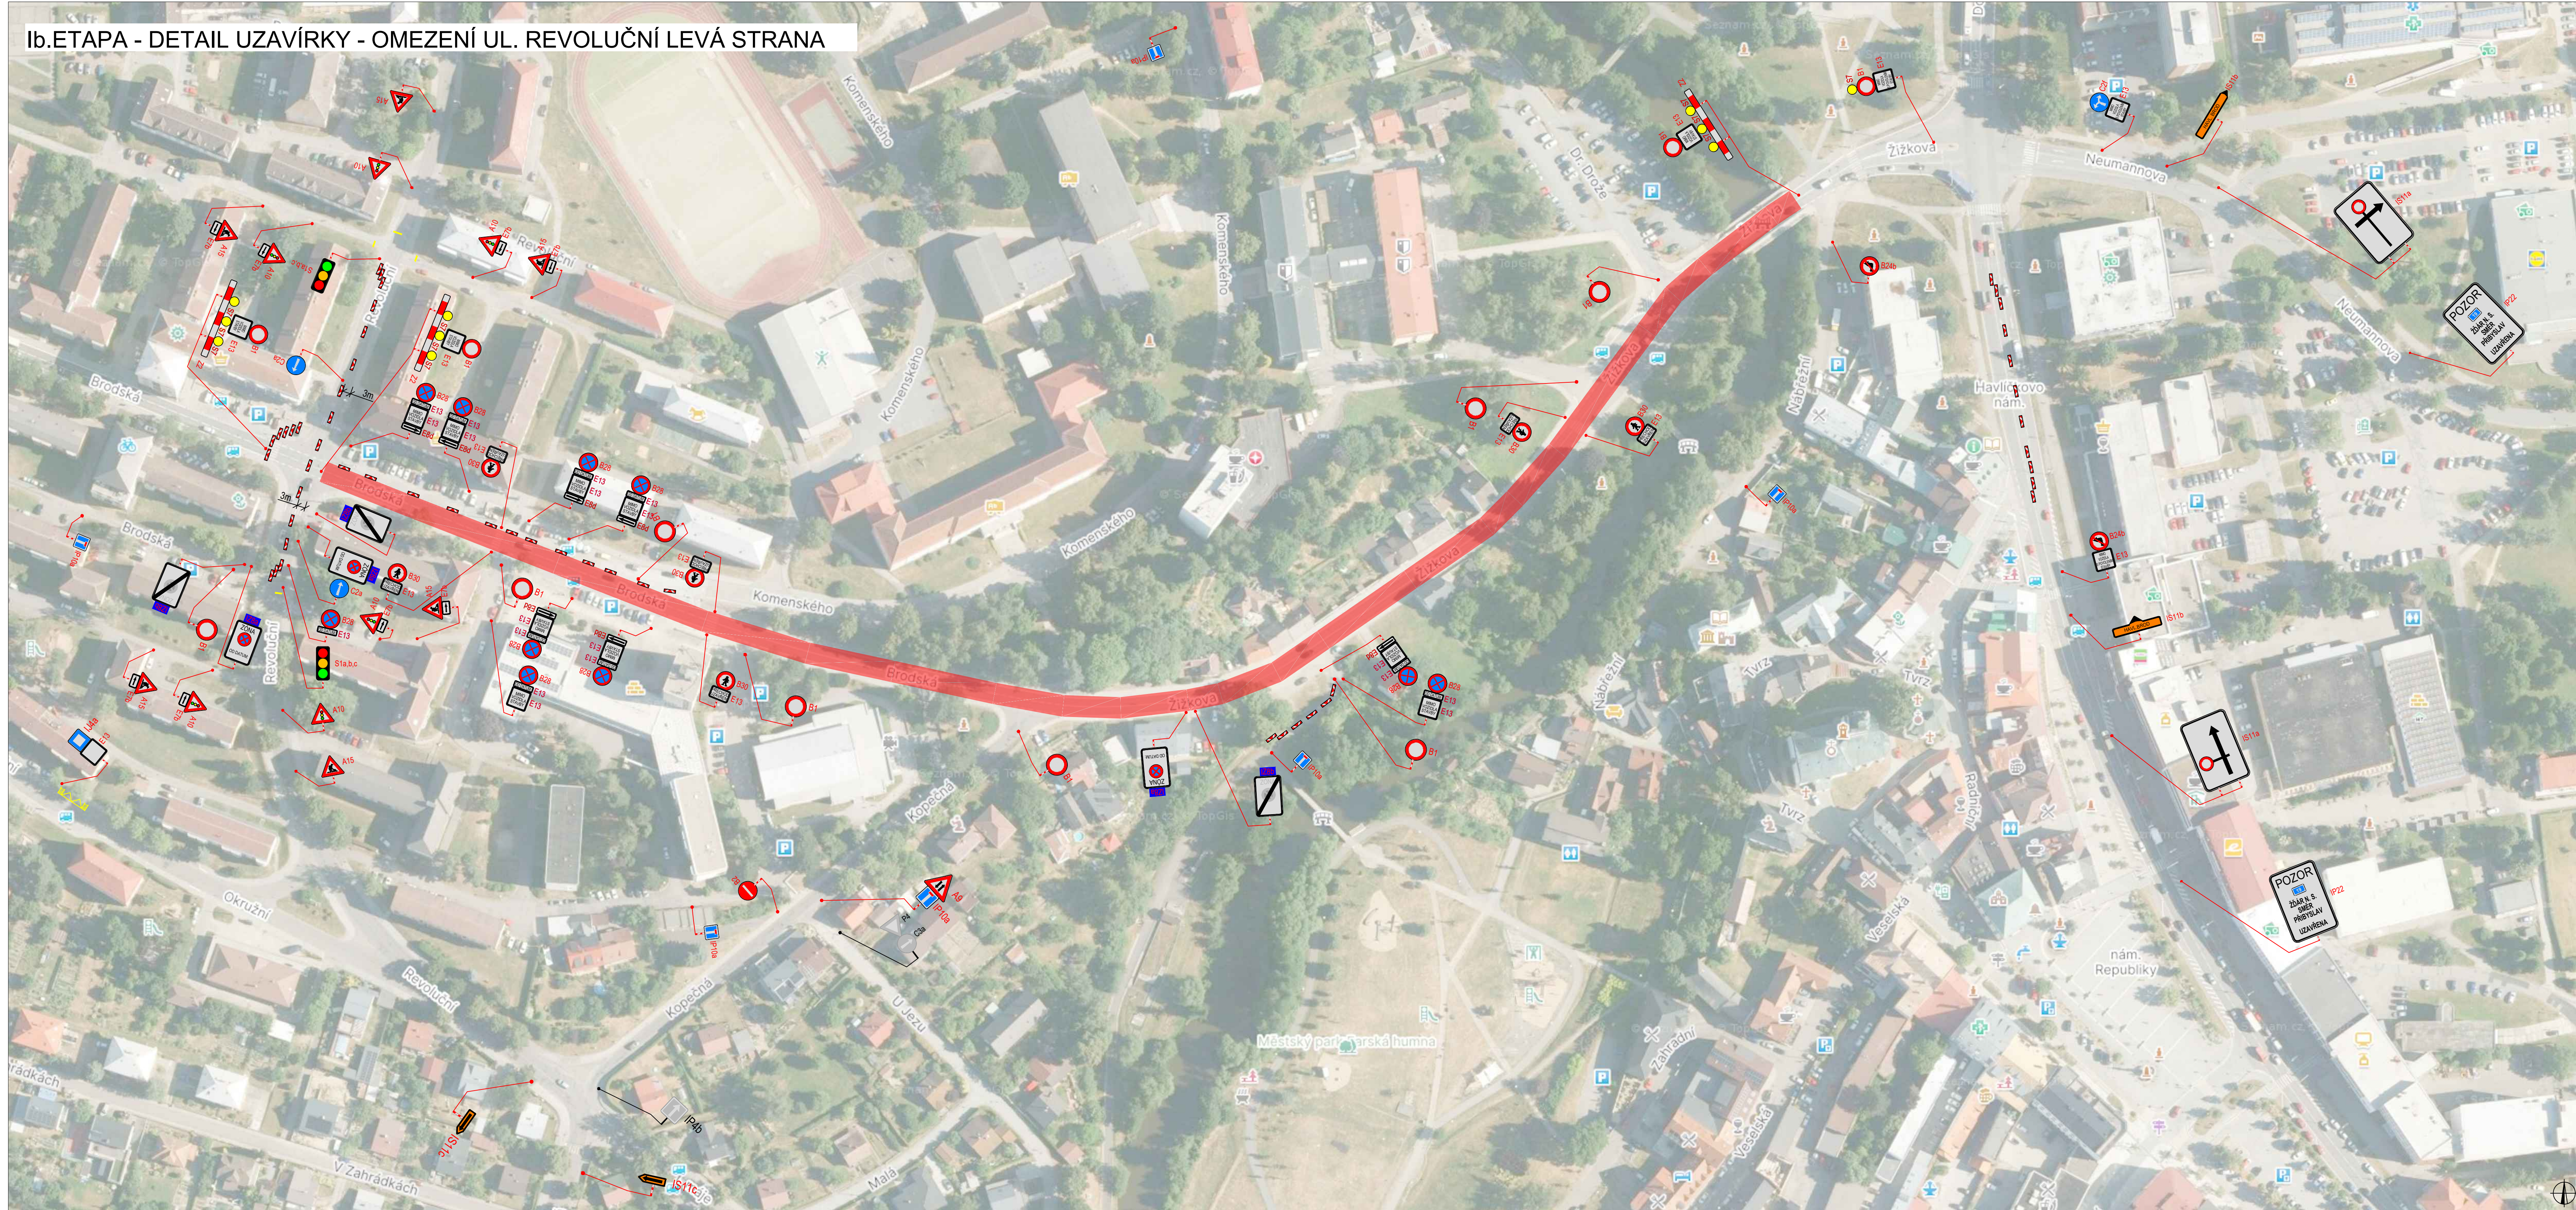

Ib.ETAPA - DETAIL OKRUŽNÍ x BRODSKÁ

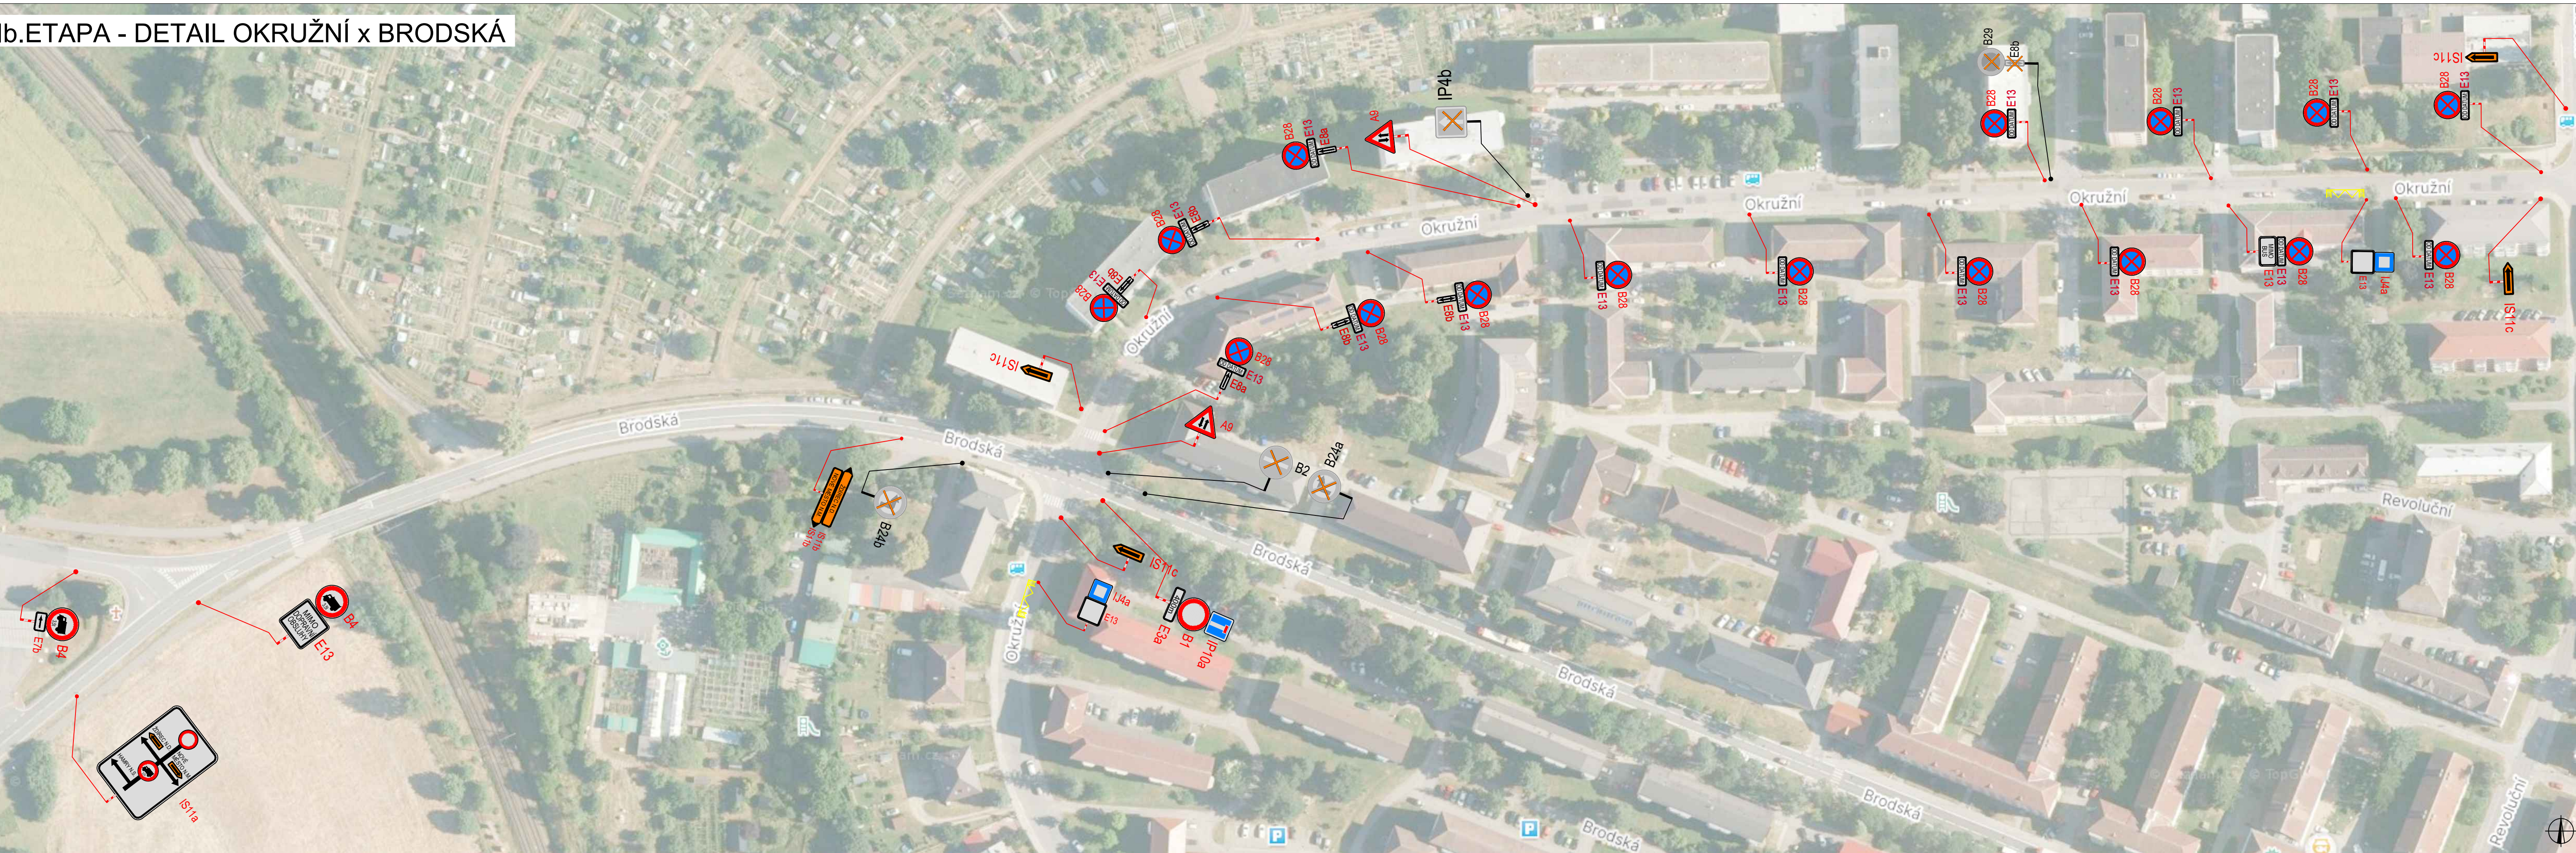


Ib.ETAPA - DETAIL SÁZAVSKÁ x LIBICKÁ




Ib.ETAPA - DETAIL OK STROJÍRENSKÁ





PLATNOST DOKUMENTACE		
V dne	V dne	V dne

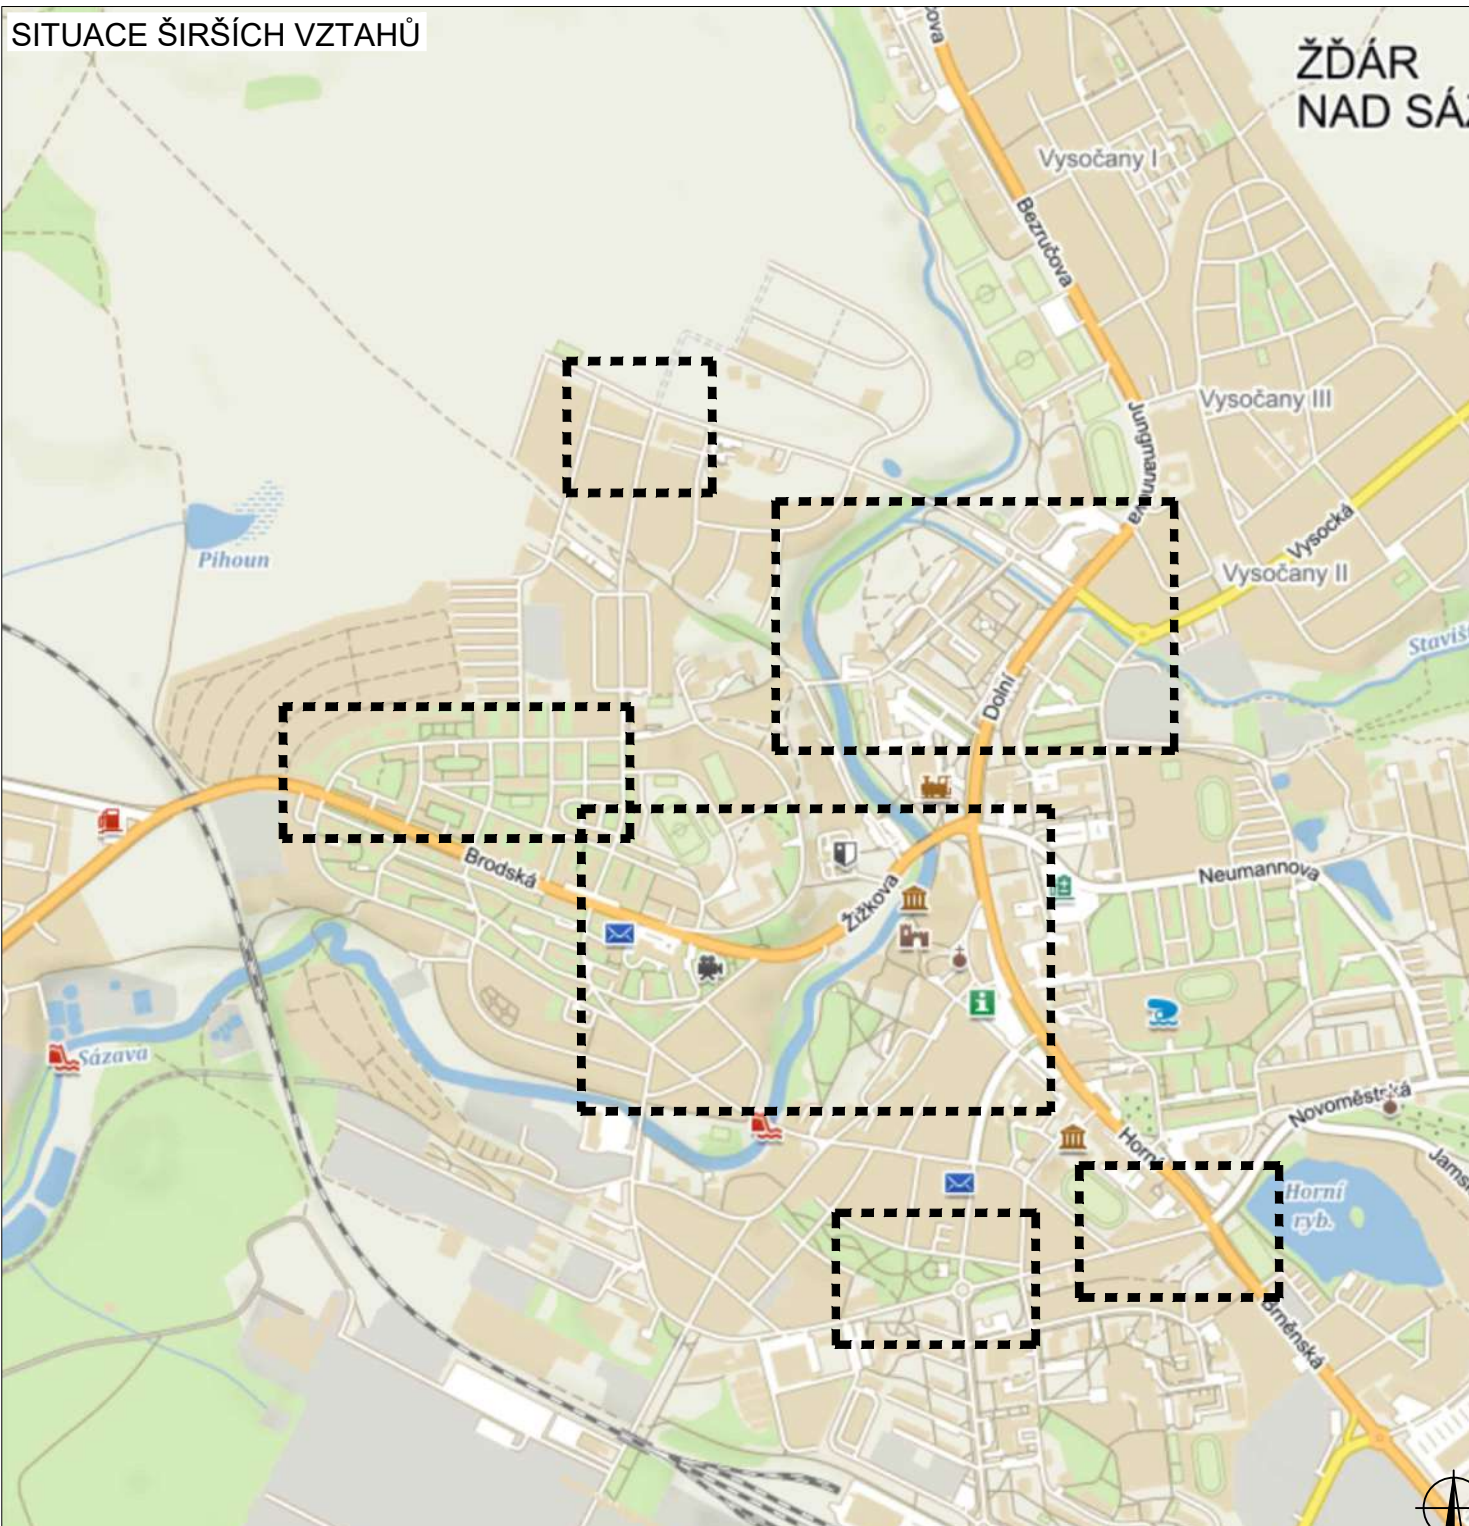


LEGENDA	
	TRVALÉ SVĚTLÉ DOPRAVNÍ ZNAČENÍ	 UZAVÍRKA	
	DOČASNÉ ZNEPLATNĚNÉ TRVALÉ DOPRAVNÍ ZNAČENÍ	
	NAVŘEZENÉ PŘECHODNÉ DOPRAVNÍ ZNAČENÍ	
Pozn.: Dopravní značení v rozporu s objízdnou trasou bude zneplatněno.	
<table><tr><td>ZODPOVĚDNÝ PROJEKTANT:</td><td>Richard Pelka</td><td rowspan="3"></td><td rowspan="3"></td></tr><tr><td>VYPRACOVAL:</td><td>Tomáš Kalivoda</td></tr><tr><td>KONTROLOVAL:</td><td>Lukáš Beránek</td></tr><tr><td>NÁZEV STAVBY:</td><td colspan="3">I/19 Hamry nad Sázavou - Žďár nad Sázavou</td></tr><tr><td></td><td colspan="3">OKRES HAVL. BROD A ŽDÁR N.S., KRAJ VYSOČINA</td></tr><tr><td>OBJEKT:</td><td colspan="3">Situace dopravně-inženýrských opatření</td></tr><tr><td></td><td>ČÍSLO ZNAČENÍ:</td><td>002/2025</td><td></td></tr><tr><td></td><td>DATUM:</td><td>06/2025</td><td></td></tr><tr><td></td><td>FERRAT:</td><td>VÝZNAC, s.r.o.</td><td></td></tr><tr><td></td><td>MĚŘITKO:</td><td>1:1</td><td></td></tr><tr><td></td><td>CEL:</td><td>RDS</td><td>CELLO PŘÍLOH: DOPRAVA</td></tr><tr><td></td><td></td><td></td><td>2b</td></tr></table>			ZODPOVĚDNÝ PROJEKTANT:	Richard Pelka			VYPRACOVAL:	Tomáš Kalivoda	KONTROLOVAL:	Lukáš Beránek	NÁZEV STAVBY:	I/19 Hamry nad Sázavou - Žďár nad Sázavou				OKRES HAVL. BROD A ŽDÁR N.S., KRAJ VYSOČINA			OBJEKT:	Situace dopravně-inženýrských opatření				ČÍSLO ZNAČENÍ:	002/2025			DATUM:	06/2025			FERRAT:	VÝZNAC, s.r.o.			MĚŘITKO:	1:1			CEL:	RDS	CELLO PŘÍLOH: DOPRAVA				2b
ZODPOVĚDNÝ PROJEKTANT:	Richard Pelka	
VYPRACOVAL:	Tomáš Kalivoda	
KONTROLOVAL:	Lukáš Beránek	
NÁZEV STAVBY:	I/19 Hamry nad Sázavou - Žďár nad Sázavou	
	OKRES HAVL. BROD A ŽDÁR N.S., KRAJ VYSOČINA	
OBJEKT:	Situace dopravně-inženýrských opatření	
	ČÍSLO ZNAČENÍ:	002/2025	
	DATUM:	06/2025	
	FERRAT:	VÝZNAC, s.r.o.	
	MĚŘITKO:	1:1	
	CEL:	RDS	CELLO PŘÍLOH: DOPRAVA	
			2b	

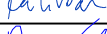ODPOVEDNÝ PROJEKTANT:	Richard Peška	  	
OPRAVITELNÁ:	Tomáš Kallivoda		
KONTROLNÝCH:	Lukáš Beránek		
NÁZEV STAVBY:	1/19 Hamny nad Sázavou - Zdraví nad Sázavou		DOK. ZÁKAZNÍK: 002/2025 DATUM: 09.06.2025 FORMÁT: VÝZNAC, s.r.o. Strana 51/53, 538, 02 - Zdraví
ODKAZ:	OKRES HAVL. BŘOZ A ŽDAR N.S., KRAJ VYŠOČINA		METRIKA: 1:1 LČO: RDS STUPEŇ: 3a DOKUMENT: SOUHRNNÁ
Situace dopravně-inženýrských opatření			

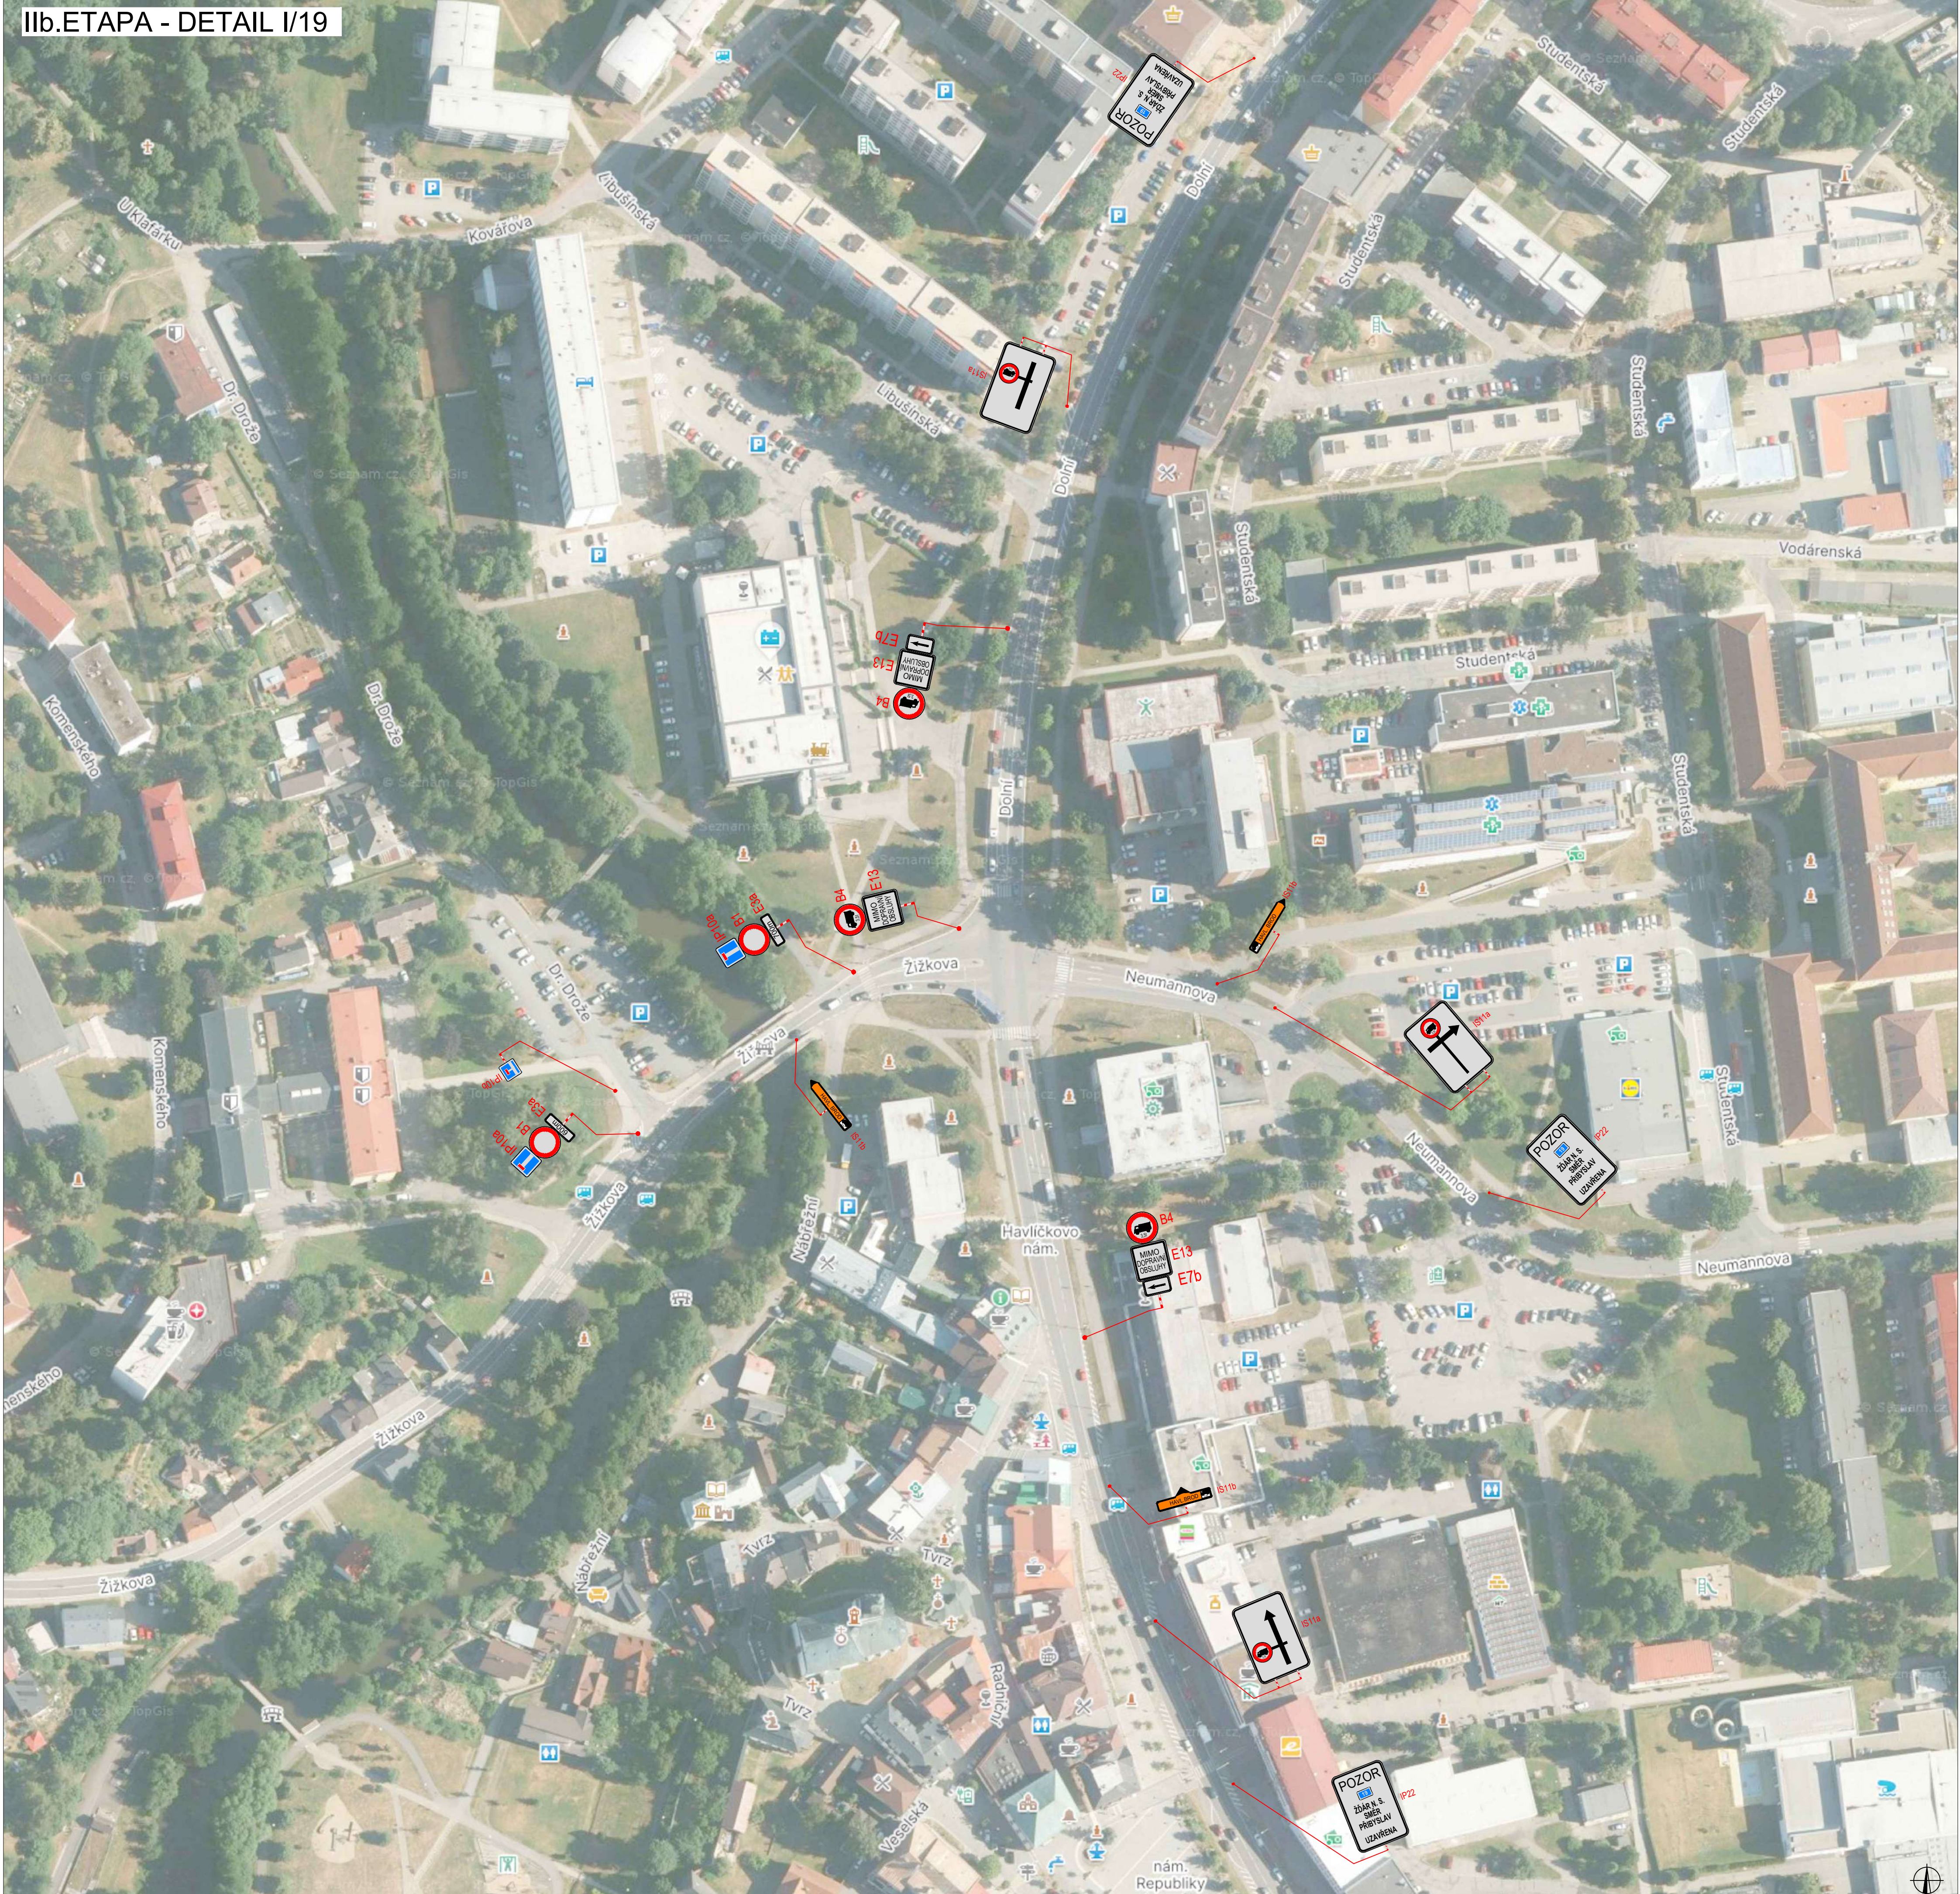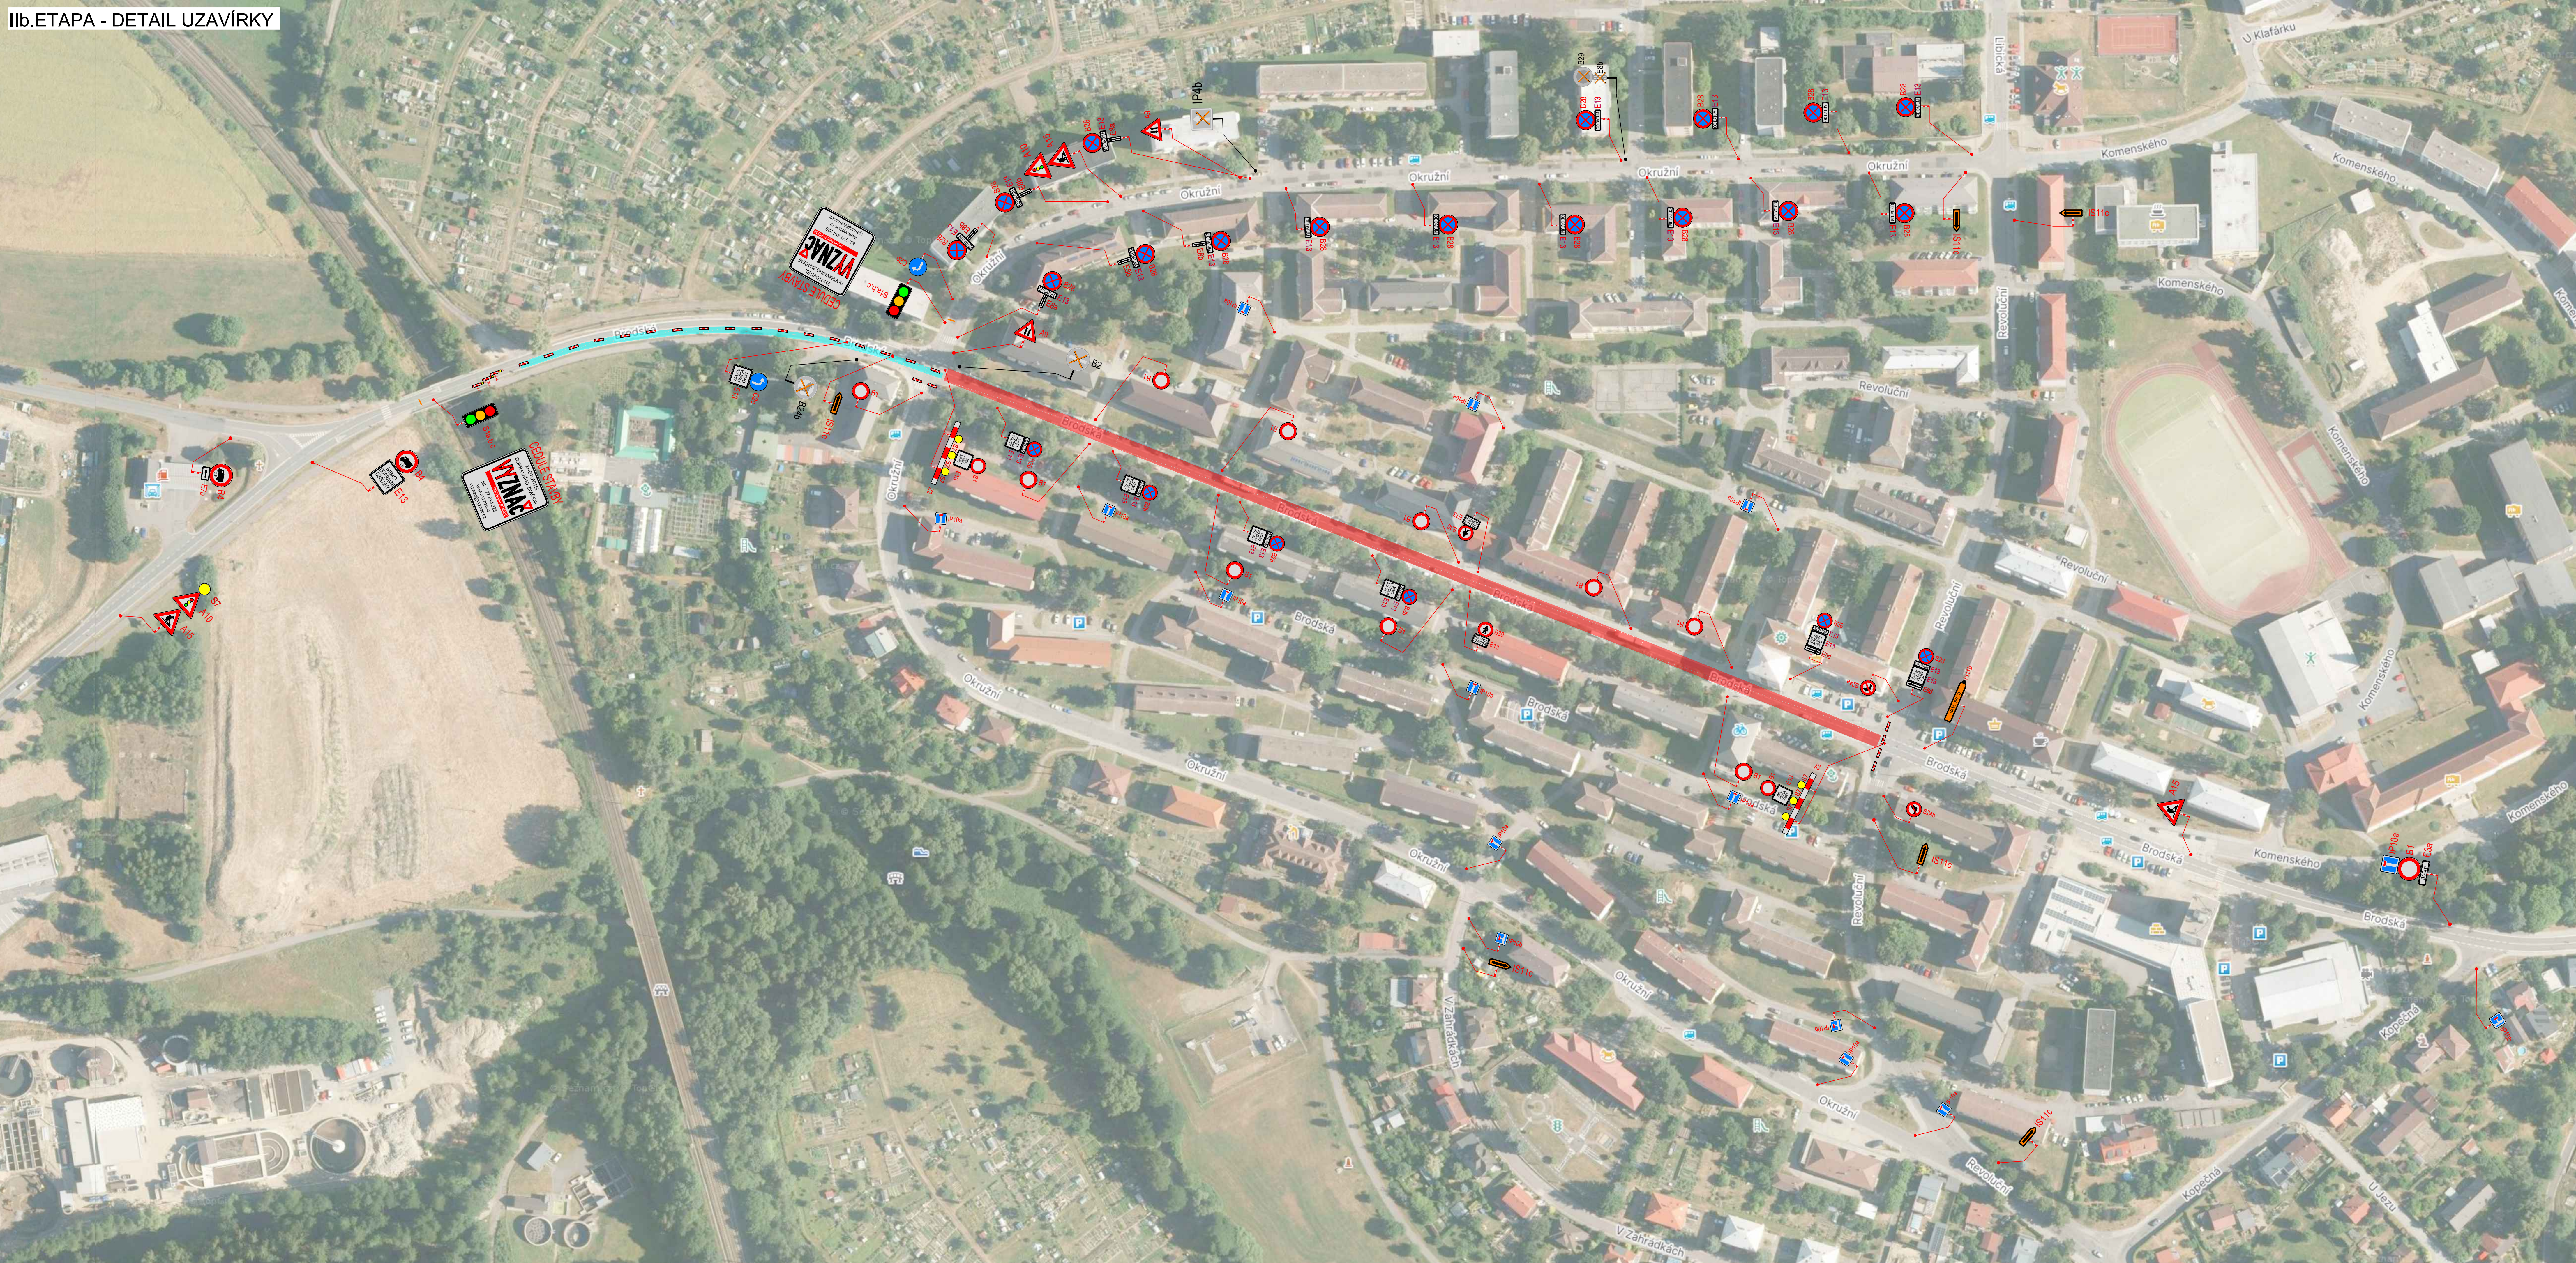

PLATNOST DOKUMENTACE		
V dne	V dne	V dne

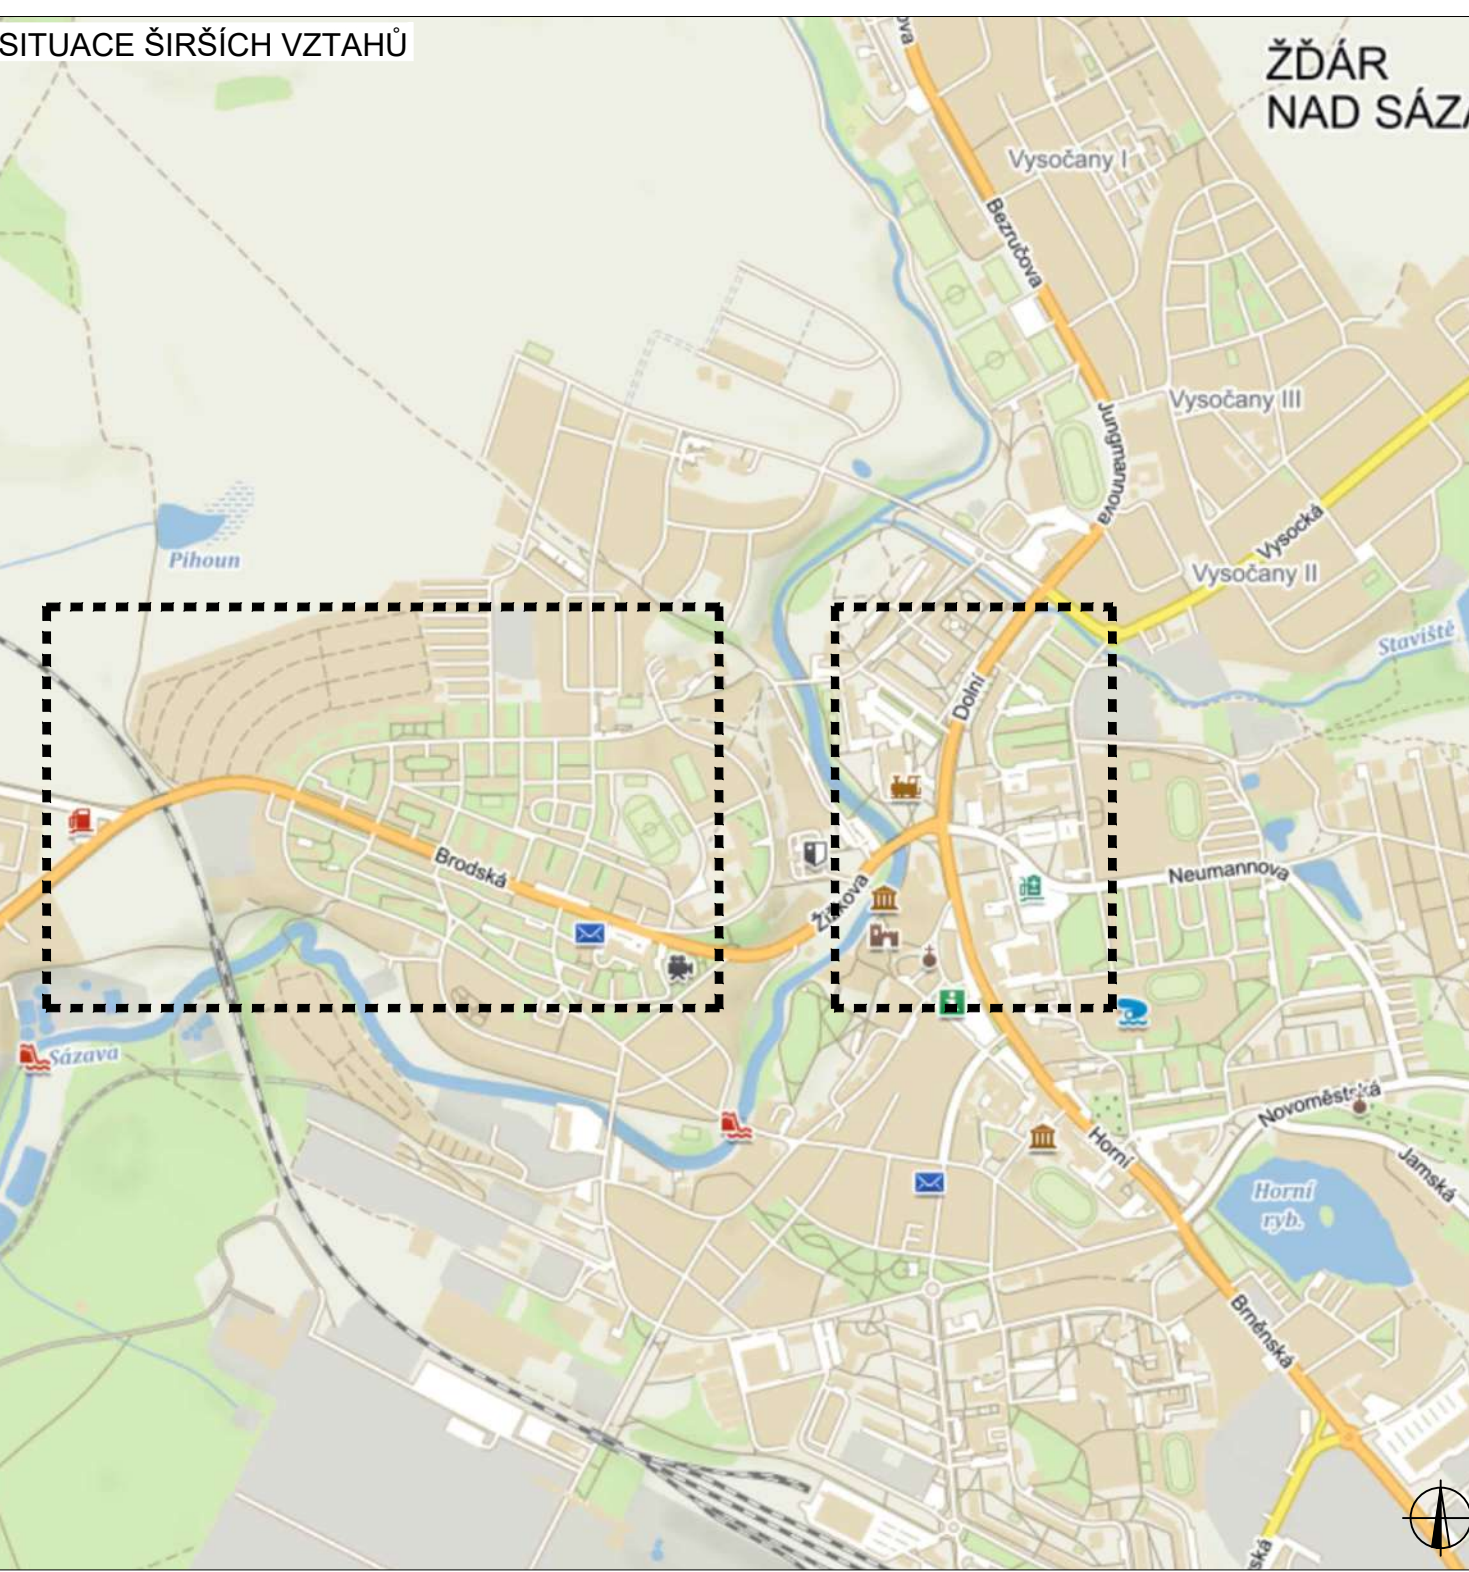

LEGENDA	
	TRVALÉ SVISLÉ DOPRAVNÍ ZNAČENÍ
	DOČASNÉ ZNEPLATNĚNÉ TRVALÉ DOPRAVNÍ ZNAČENÍ
	NAVŘEZENÉ PŘECHODNÉ DOPRAVNÍ ZNAČENÍ
	UZAVÍRKA

ODPOVĚDNÝ PROJEKTANT:	Richard Pelka	
VYPRACOVAVŠÍ:	Tomáš Kalivoda	
KONTROLOVAVŠÍ:	Lukáš Beránek	
NAZEV STAVBY:	I/19 Henry nad Sázkou - Žďár nad Sázavou	
OKRES:	OKRES HAVL. BROD A ŽDĚAR N.S. - KRAJ VYSOČINA	
OSADA:	Situace dopravně-inženýrských opatření	
ČÍSLO ZNAČKY:	062/2025	062/2025
FORMÁT:	1:1	1:1
VERZE:	RDS	RDS
WYNAČ	WYNAČ, s.r.o.	
SESTAVA:	3b	