


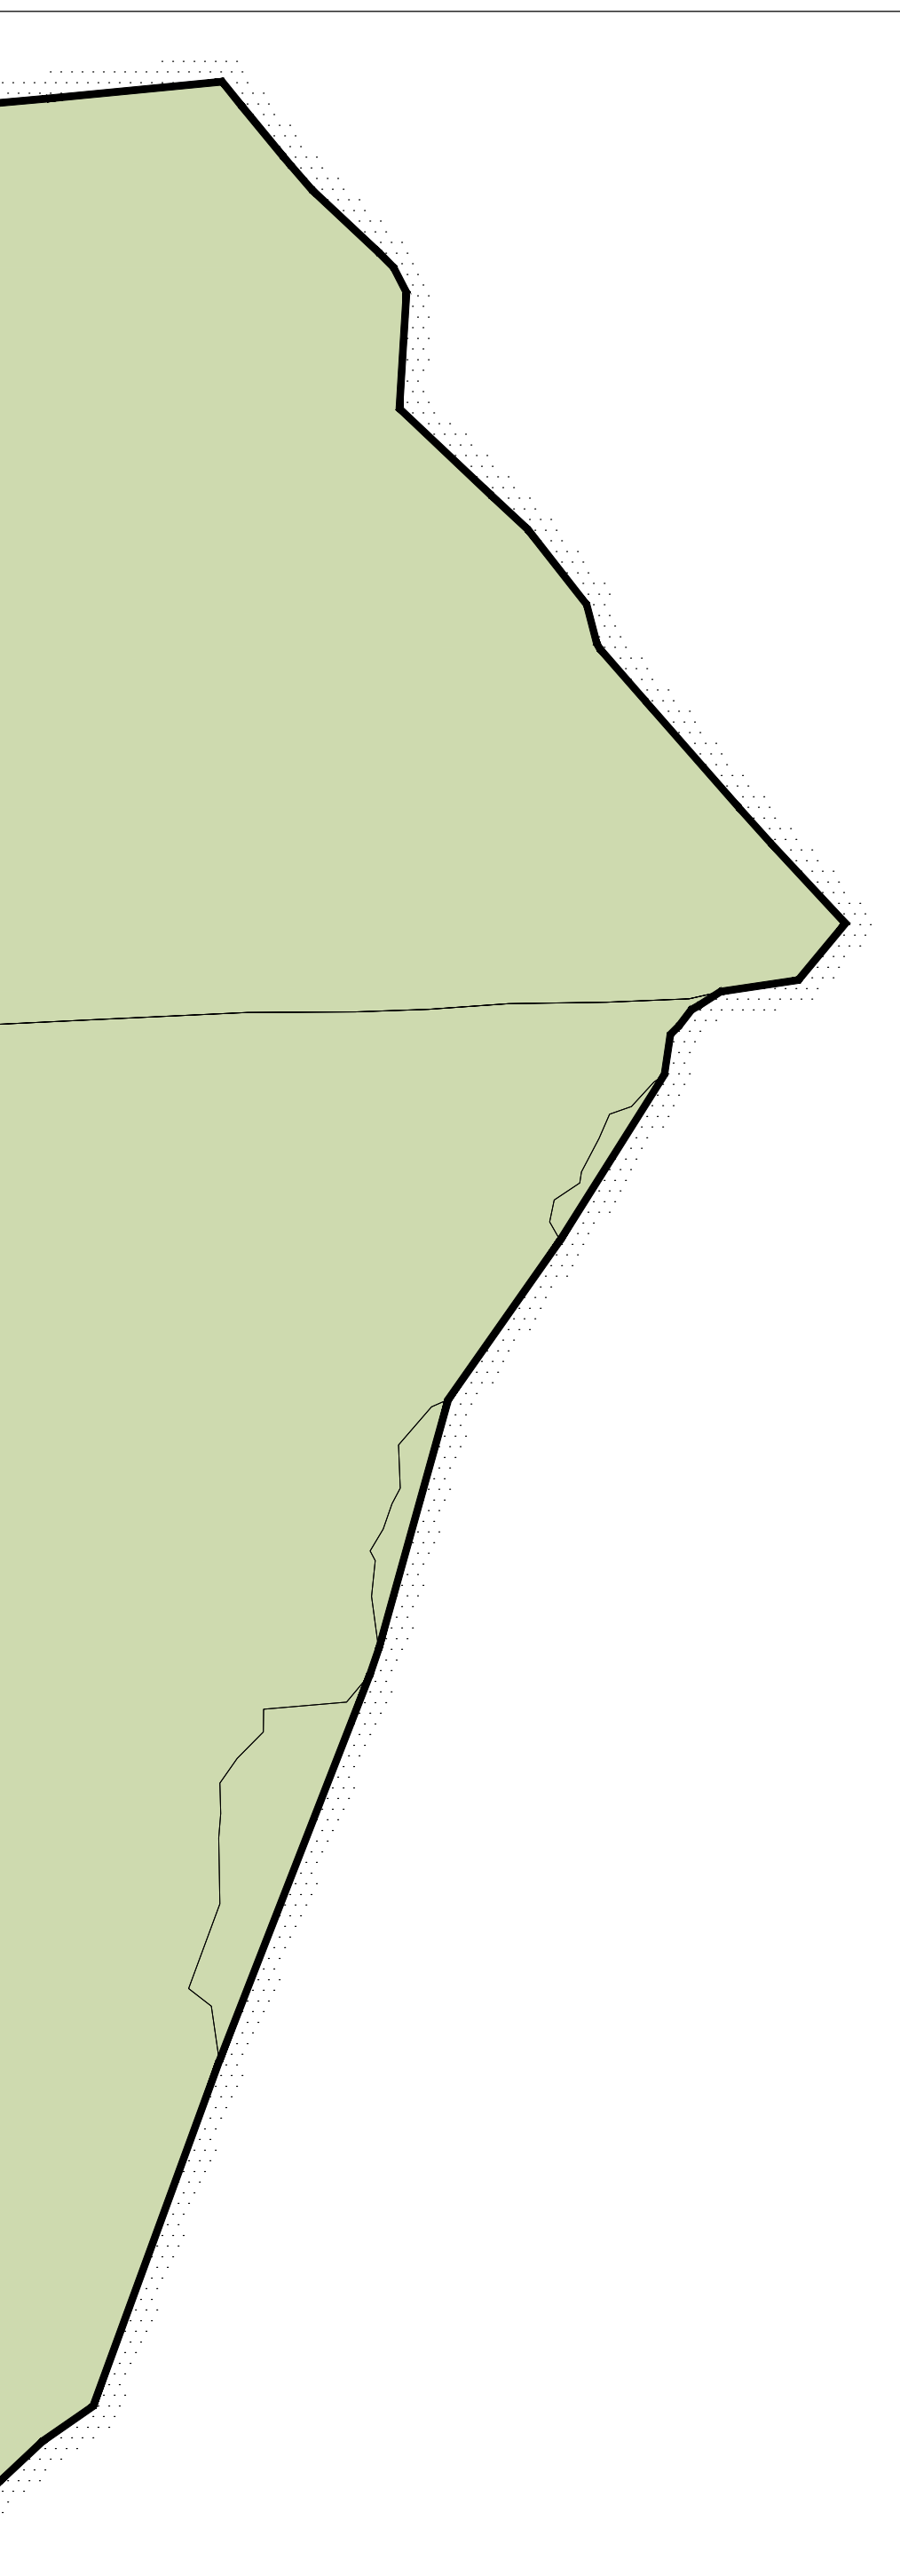

Plochy s rozdílným způsobem využití			
grafické znázornění způsobu využití	oznámka	rozvrh	
			
Plochy bydlení v bytových domech (BH) v rodinných domech – městské a příměstské (BI) v rodinných domech – venkovské (BV)			
			
Plochy rekreace plochy staveb pro rodinnou rekreaci (RI) plochy staveb pro hromadnou rekreaci (RH)			
			
Plochy občanského vybavení veřejná infrastruktura (OV) mládežnická a sportovní zařízení (OS) hřbitovy (OH) specifické (OX)			
			
Plochy veřejných prostranství veřejná prostranství (PV) veřejné zelé (ZV)			
			
Plochy smíšené obytné venkovské (SV) komerční (SK)			
			
Plochy dopravní infrastruktury – silniční (DS)			
			
Plochy technické infrastruktury – inž. sítě středověká vada (TH) staveb a souborů dopravní vady (TD) středověká elektrická energie (TE) provozování elektronických komunikací (TI)			
			
Plochy výroby a skladování drobná a řemeslná výroba (VD) zemědělská výroba (VZ)			
Plochy zelené saukrané a vyhrazené (ZS) ochranné a izolační (ZO) přírodního charakteru (ZP)			
Plochy vodní a vodohospodářské (W)			
Plochy zemědělské orné půdy (NZ1) trvalé travní porosty (NZ2)			
Plochy lesní (NL)			
Plochy přírodní (NP)			
Plochy smíšené nezastavěného území (NS)			

HRANICE A KORIDORY	
	Hranice řešeného území
	Hranice zastavěného území k 07.08.2020
	Koridor dopravní infrastruktury s označením
	Označení plochy se stanovením výpracovní (územní studie (Z1, Z5, Z16, Z22, P1))
	Zastavitelná plocha
	Plocha přestavby
	Plocha změn v krajině
	Územní rezerva

ÚZEMNÍ SYSTÉM EKOLOGICKÉ STABILITY		
Geografická soustředění	střed	okraj
		Nadregionální biocentrum
		Regionální biocentrum
		Lokální biocentrum
		Nadregionální biokoridor
		Regionální biokoridor
		Lokální biokoridor

ZÁZNAM O ÚČINNOSTI ÚZEMNÍHO PLÁNU VOJŮVNÝCH MĚSTEC PO ZMĚNĚ č. I	
Správní orgán, který změnu vydal:	Zastupitelstvo měststva Vojňovské Městce
Poradové číslo poslední změny:	Změna č. I Územního plánu Vojňovské Městce
Datum nabytí účinnosti poslední změny:	
PORUŠOVATEL Městský úřad Žďár nad Sázavou, odbor stavební a územního plánování, Žákova 2291, 591 31 Žďár nad Sázavou	
OPRAVNĚNÁ ÚŘEDNÍ OSOBA PORUŠOVATELE: jmenem a příjmem: Ing. Dana Farnová	
příloha:	

ÚPLNÉ ZNĚNÍ ÚZEMNÍHO PLÁNU VOJNŮV MĚSTEC PO ZMĚNĚ Č.1

ZPRACOVATEL: PAVEL ONDRAČEK, STUDIO P, NÁDRAŽNÍ 2186/52, 591 01 ŽDAR NAD SÁZAVOU, IČ: 7040197
ZPRACOVATELSKÝ KOLEKTIV: PAVEL ONDRAČEK, ING. ARCH. JAN PŠOTA – ČKA 1042
POŘIZOVATEL: MĚSTSKÝ ÚŘAD ŽDAR NAD SÁZAVOU, OBOHOD STAVEBNÍ A ÚZEMNÍHO PLÁNOVÁNÍ, ŽIŽKOVA 227/
ZAKÁZKOVÉ ČÍSLO: 1/4/20 MĚŘÍTKO: 1:5 000 DATUM: ČERVEN 2021

HLAVNÍ VÝKRES

VÝKRES ČÍSLO : 2