


Městys Vojnův Městec
oznámení o záměru pronájmu nemovitostí z majetku městyse
č. 4/2015

V souladu s § 39 odst 1 zákona a s § 85 č. 128/2000 Sb. o obcích, oznamuje
městys Vojnův Městec záměr
budoucího pronájmu pozemků z majetku městyse


Pronajímáný pozemek :

- Pozemek p.č. 1542/16 – trvalý travní porost – část pozemku - cca 675 m²


Karel Malivánek
starosta

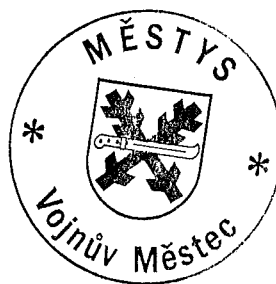

Zveřejněno na úřední desce: 9.11.2015
Zveřejněno elektronicky na webu obce: 9.11.2015

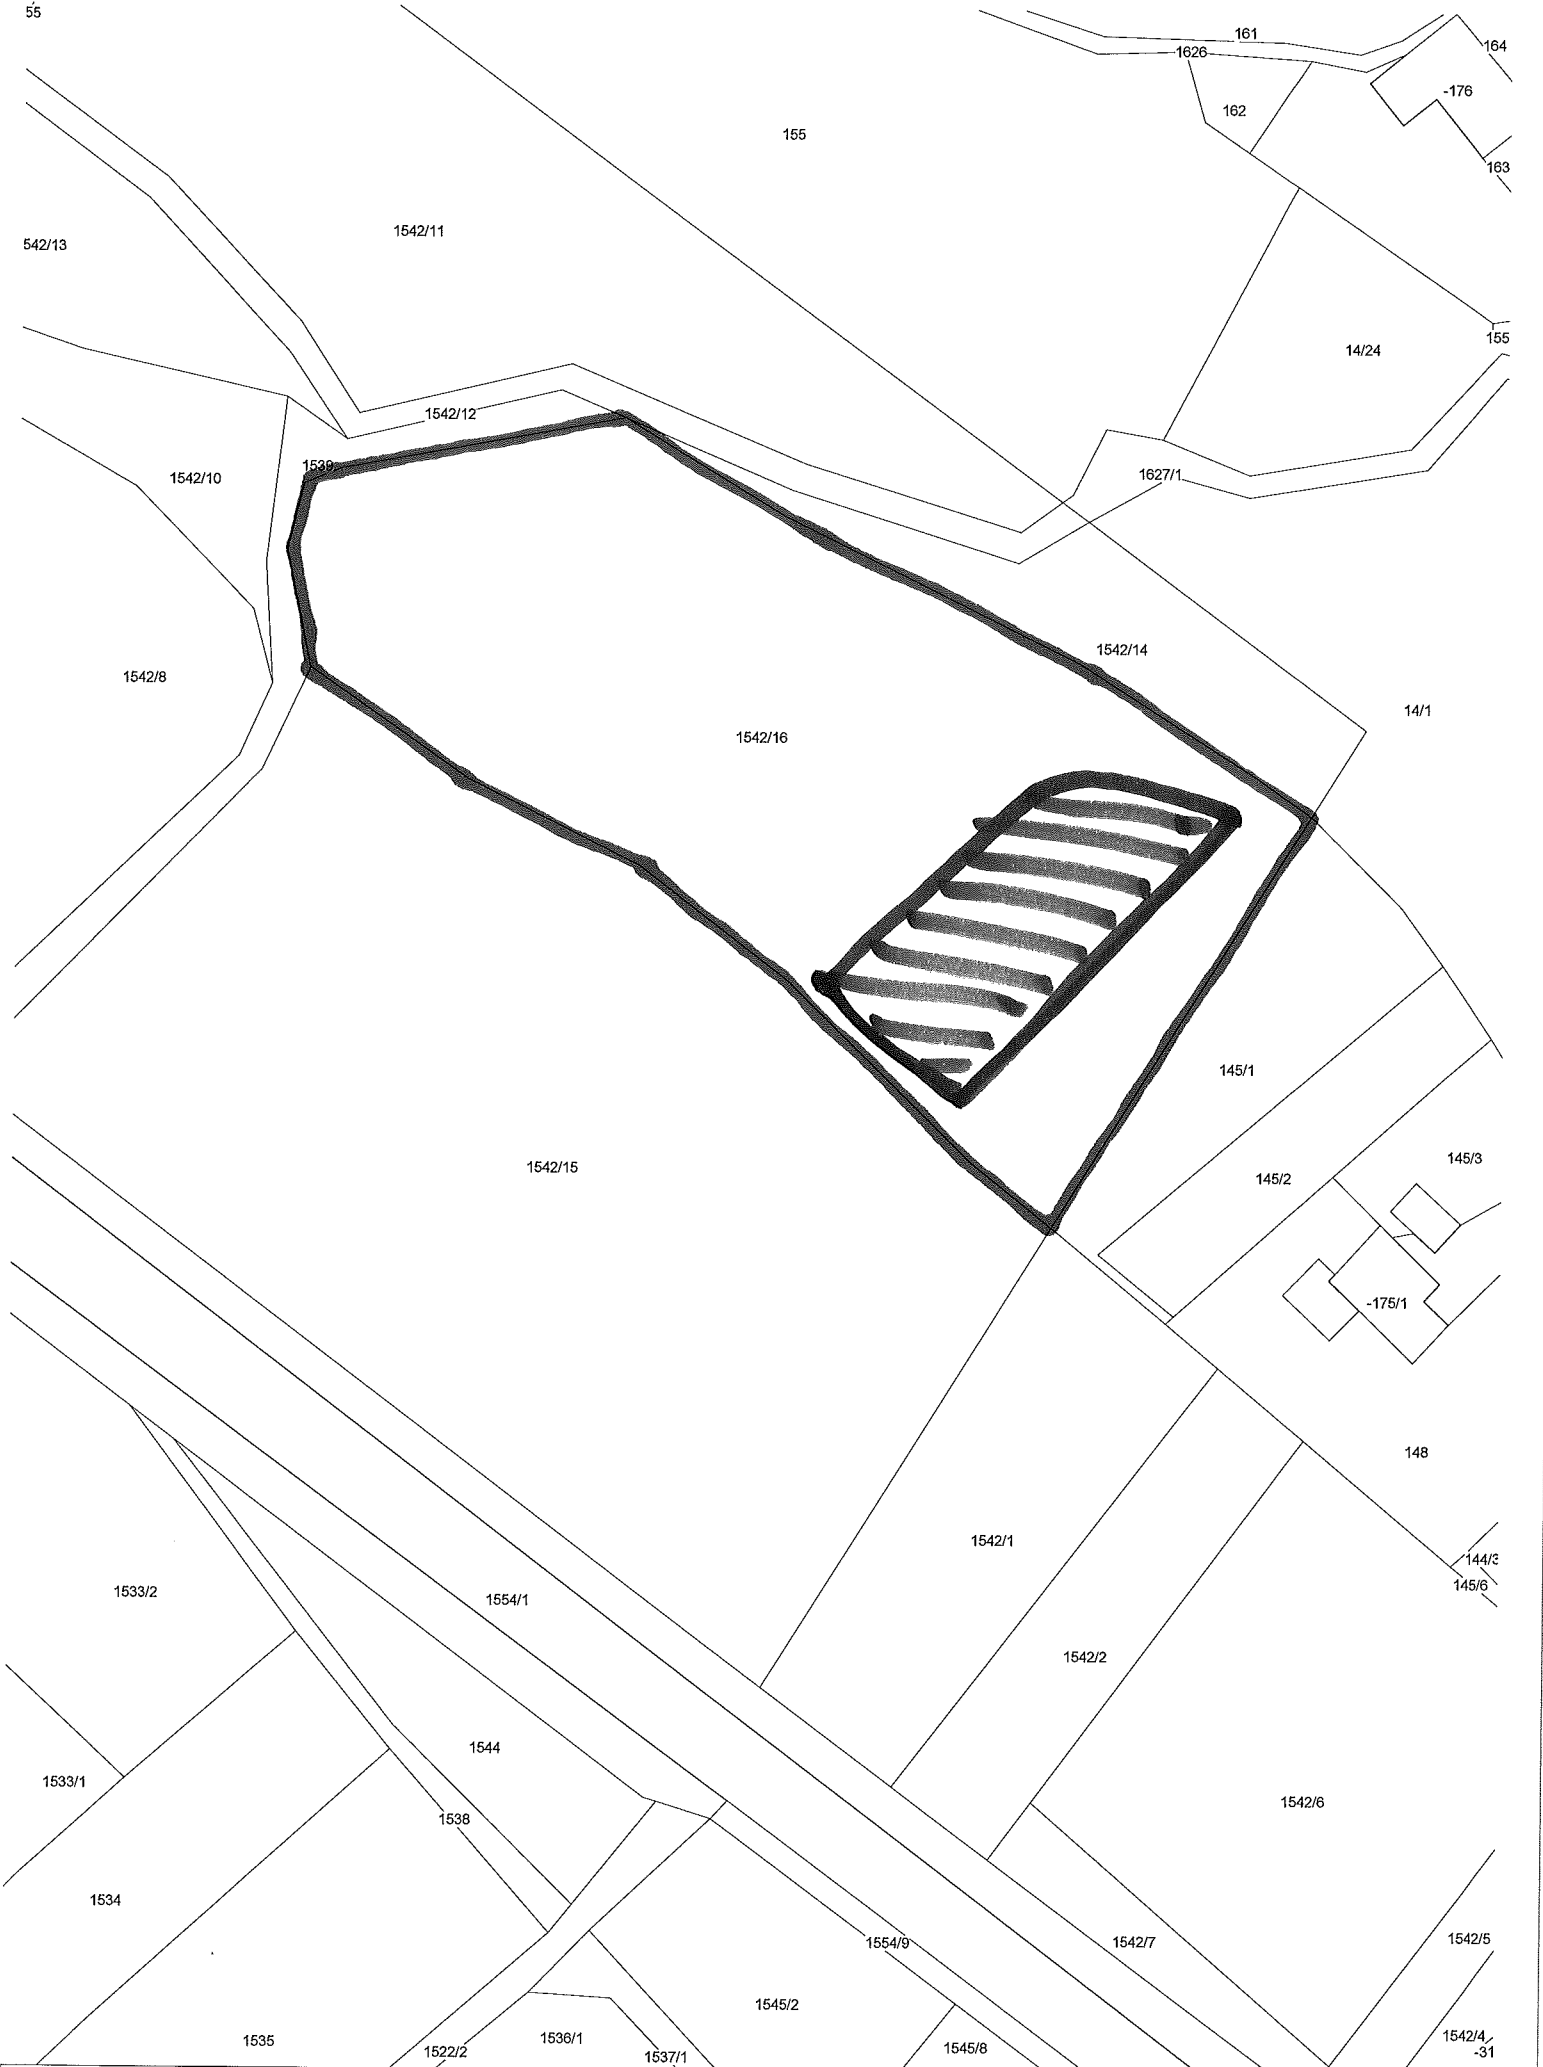

Snímek katastrální mapy

Vyhotovil: Obecní úřad Vojnův Městec

Katastrální území: Vojnův Městec

Měřítko 1 : 1000

Datum: 23.11.2015