

Městys Vojnův Městec
oznámení o záměru prodeje nemovitostí z majetku městyse
č. 1/2015

V souladu s § 39 odst 1 zákona a s § 85 č. 128/2000 Sb. o obcích, oznamuje
městys Vojnův Městec záměr
budoucího prodeje pozemků z majetku městyse


Prodávané pozemky :

- Pozemek p.č. 47/1 – ostatní plocha – část pozemku
- Pozemek p.č. 20/2 – zastavěná plocha a nádvoří – o výměře 15 m²
- Pozemek p.č. 569/18 – trvalý travní porost – 850 m²
- Pozemek p.č. 426 – zastavěná plocha a nádvoří – 131 m²



Karel Malivánek
starosta

Zveřejněno na úřední desce: 9.6.2015
Zveřejněno elektronicky na webu obce: 9.6.2015

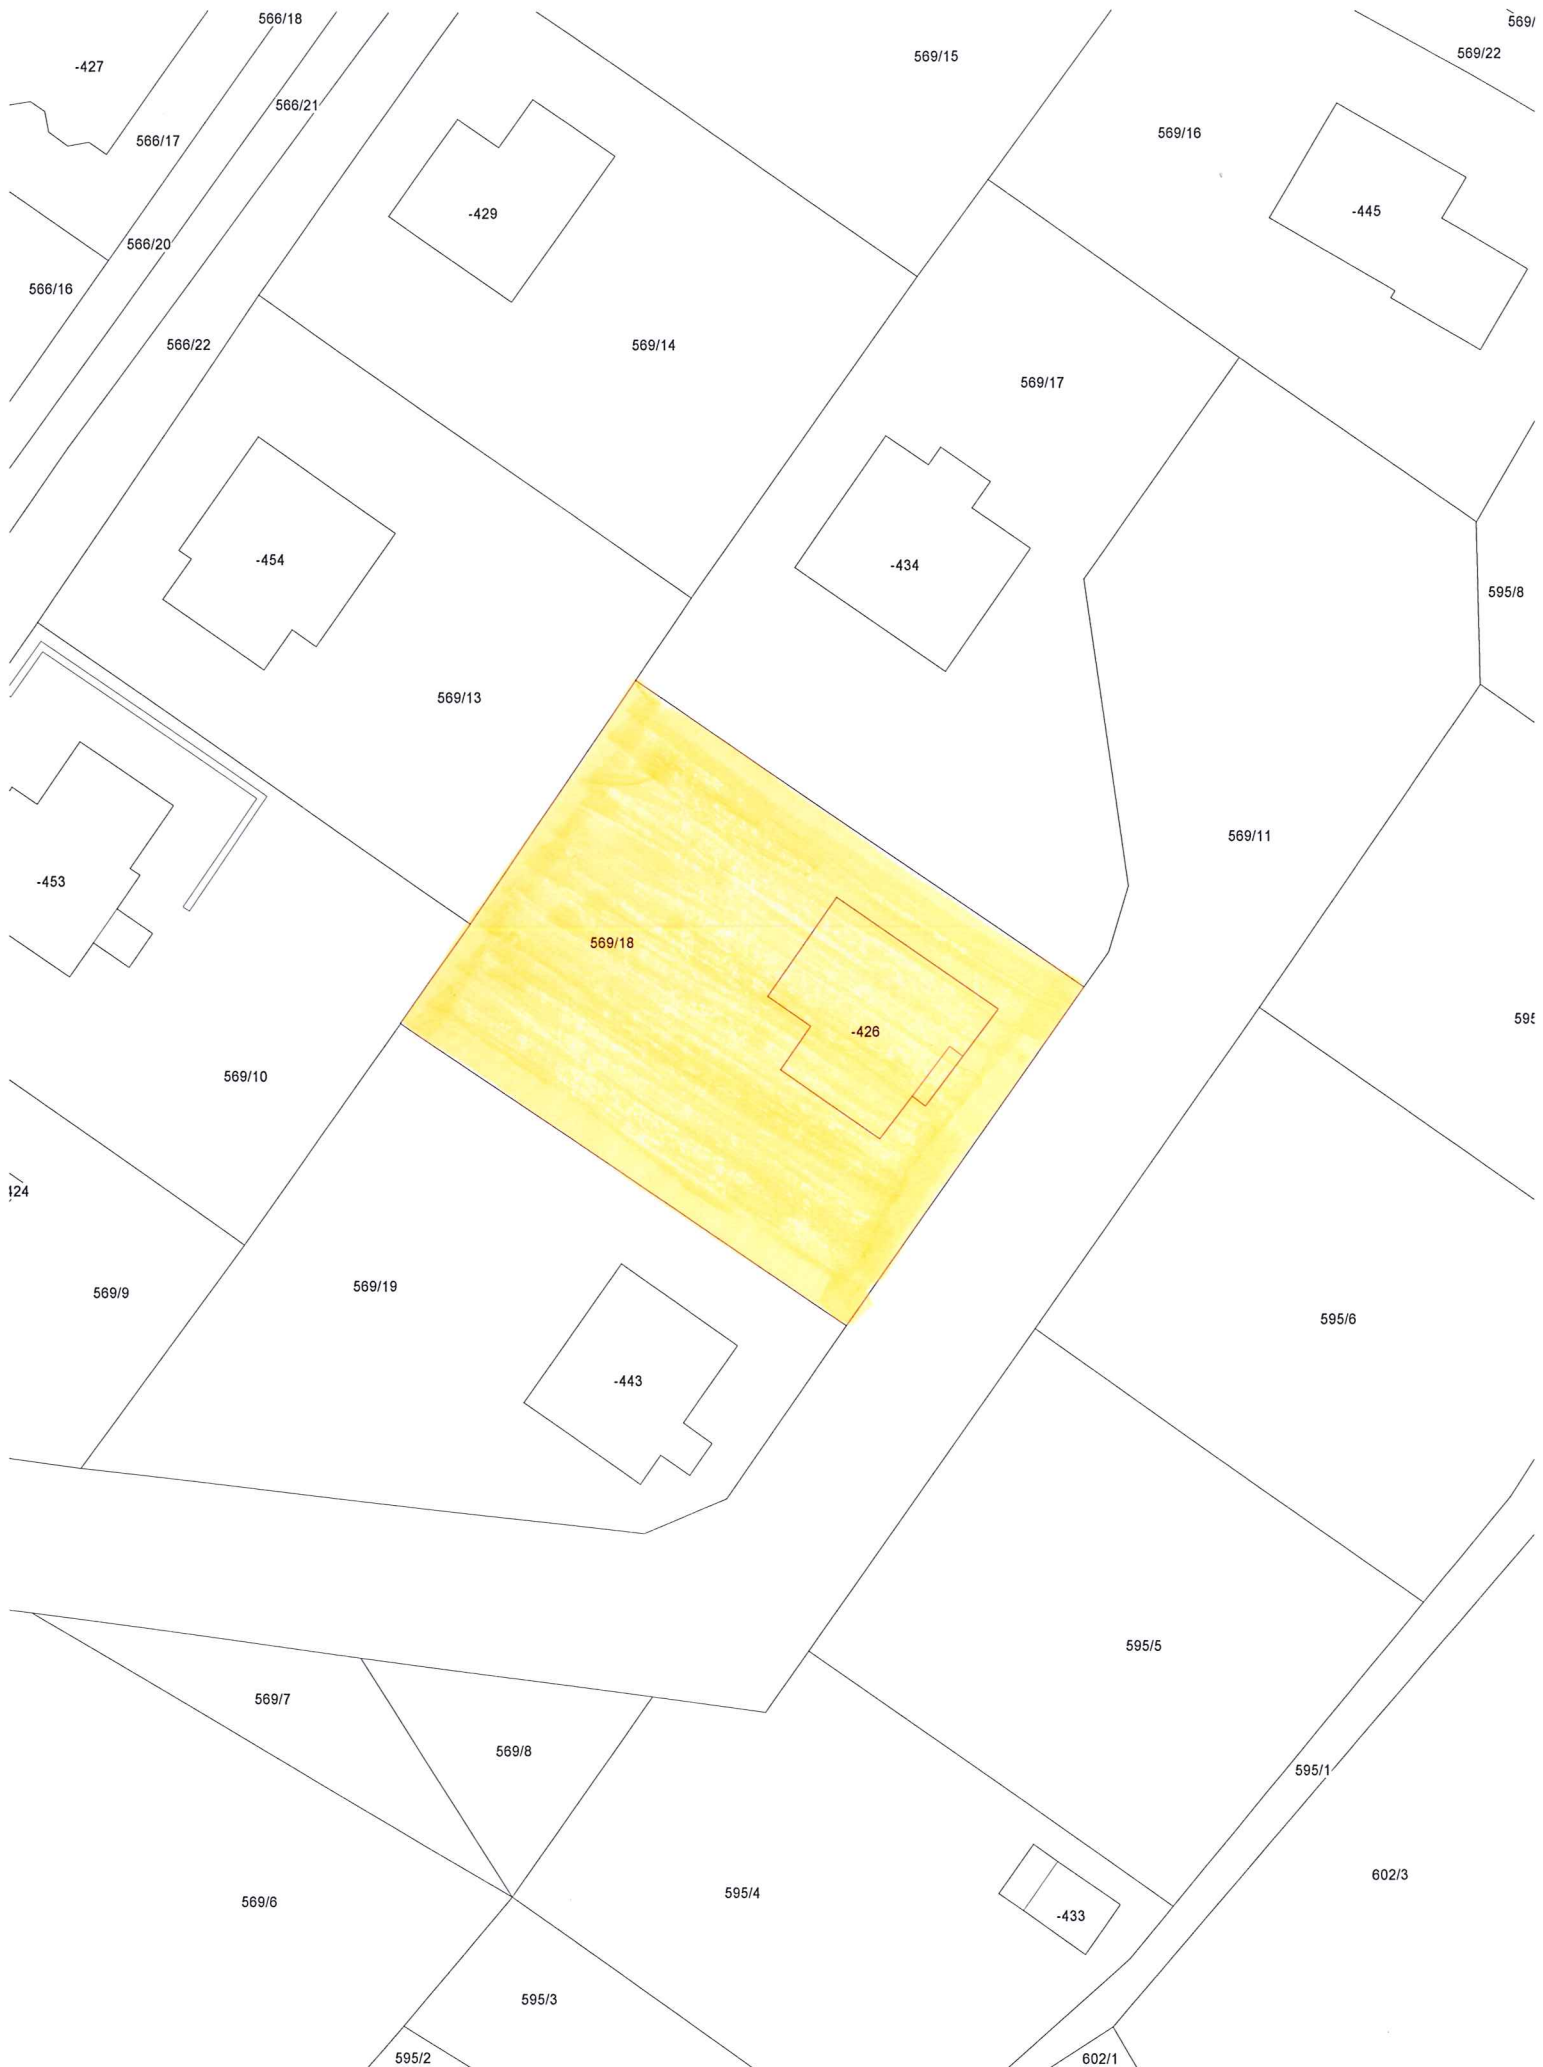


Snímek katastrální mapy

Vyhotovil: Obecní úřad Vojnův Městec

Katastrální území: Vojnův Městec

Měřítko 1 : 500

Datum: 4.6.2015

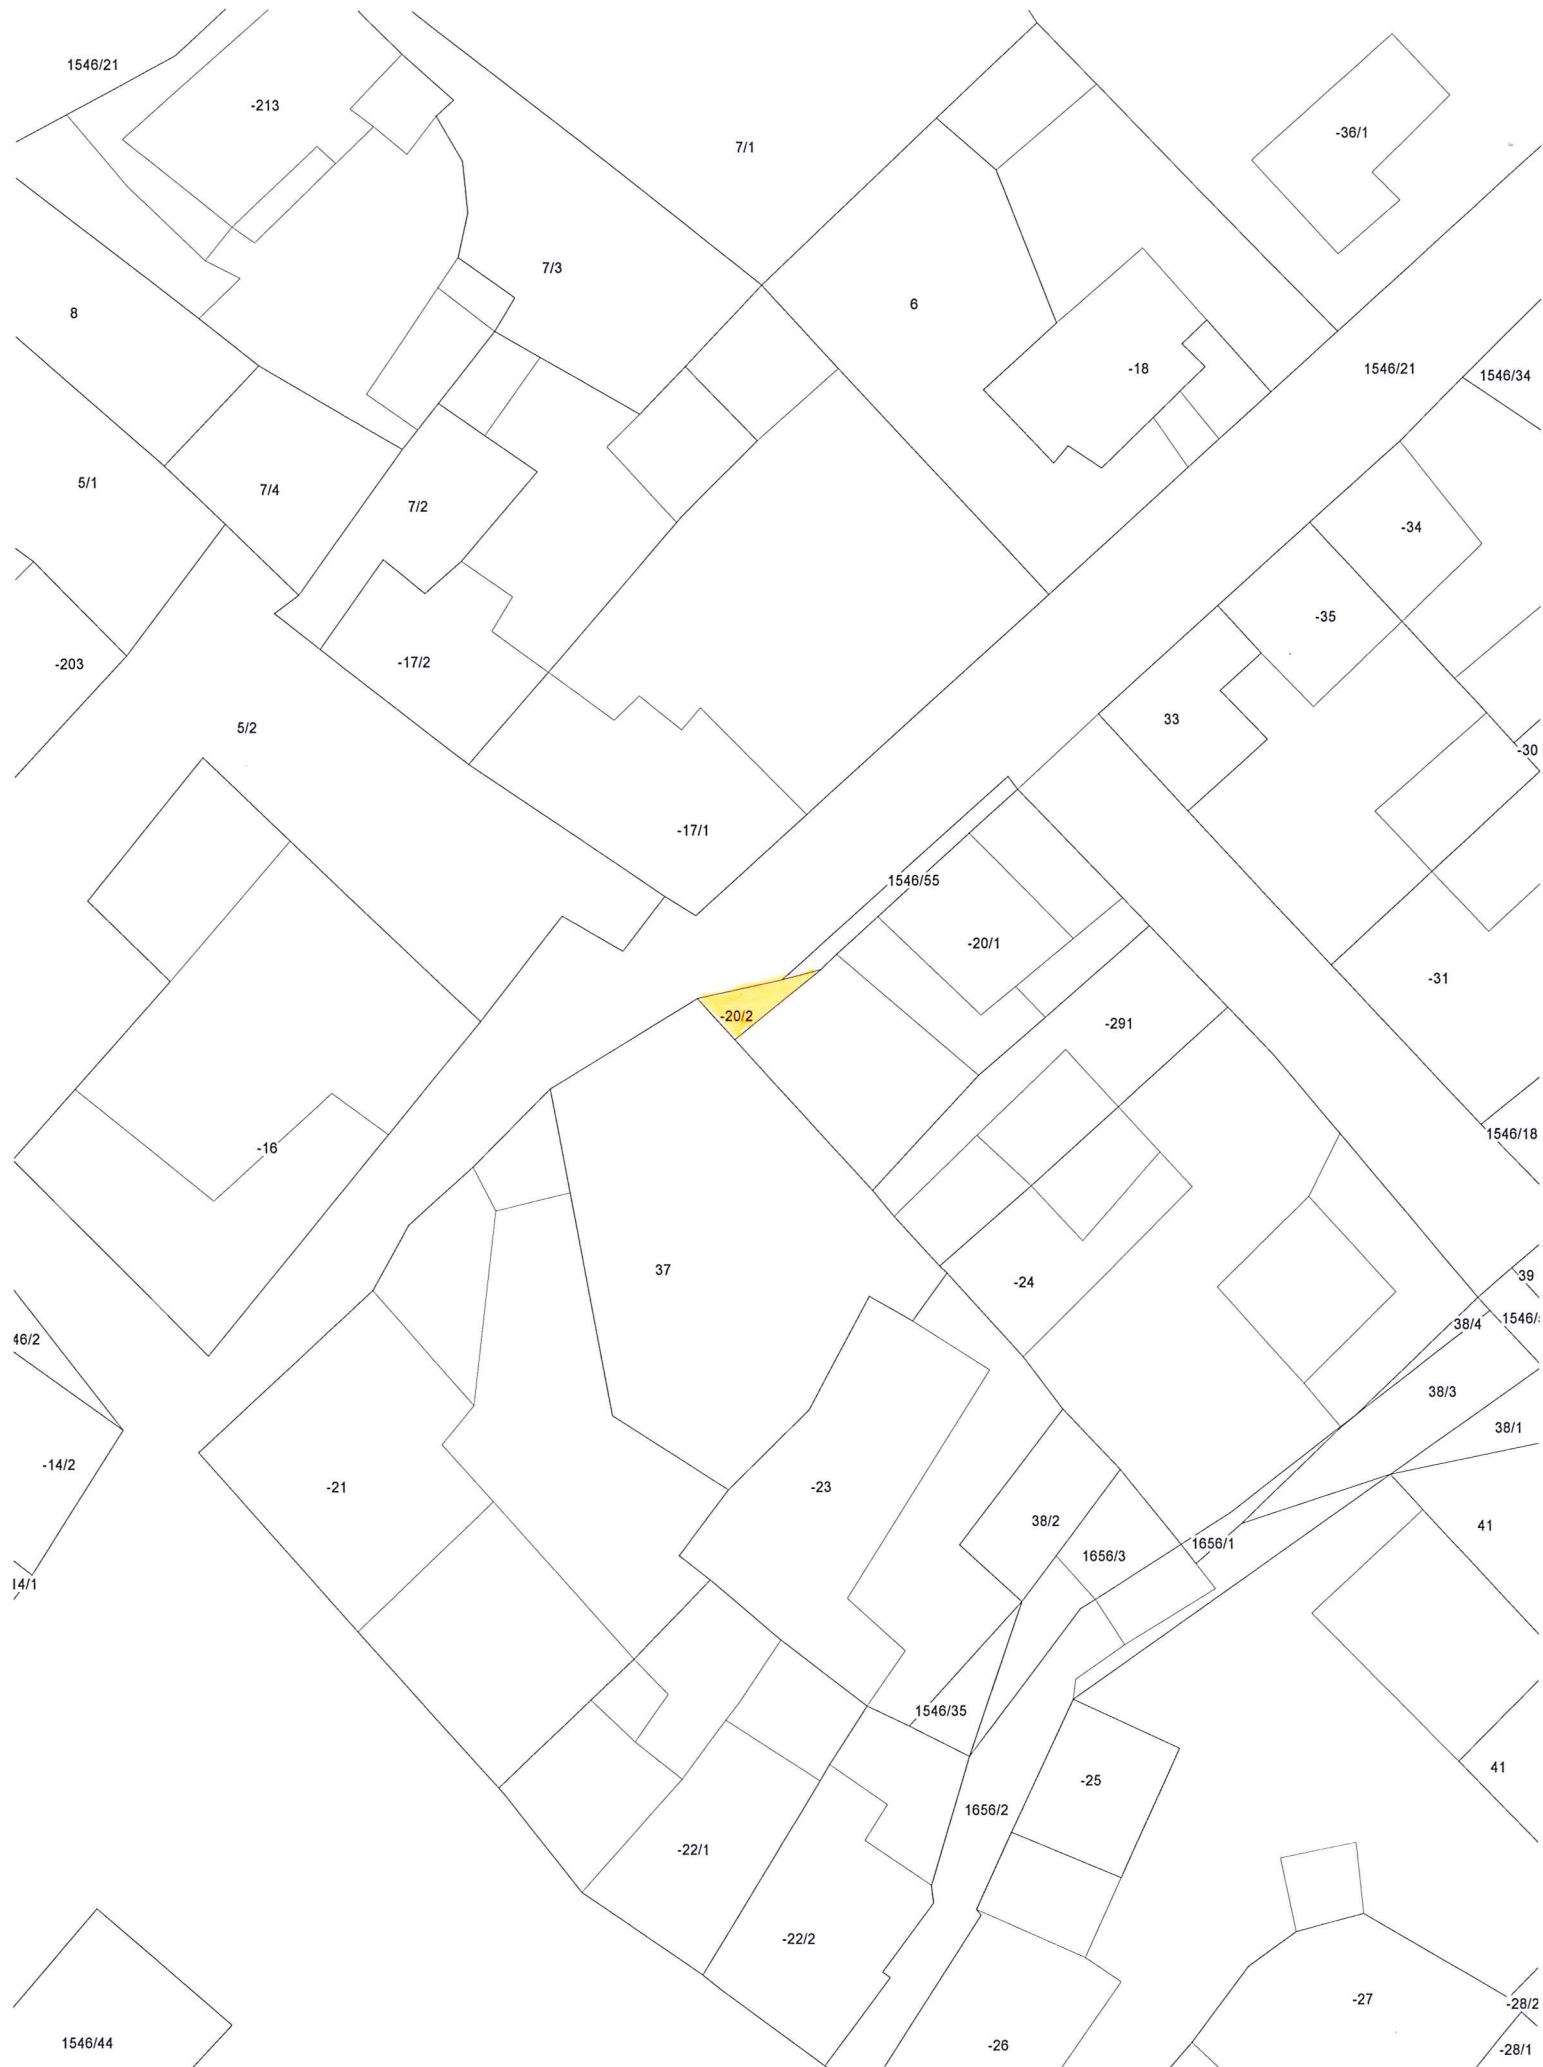


Snímek katastrální mapy

Vyhotovil: Obecní úřad Vojnův Městec

Katastrální území: Vojnův Městec

Měřítko 1 : 500

Datum: 4.6.2015

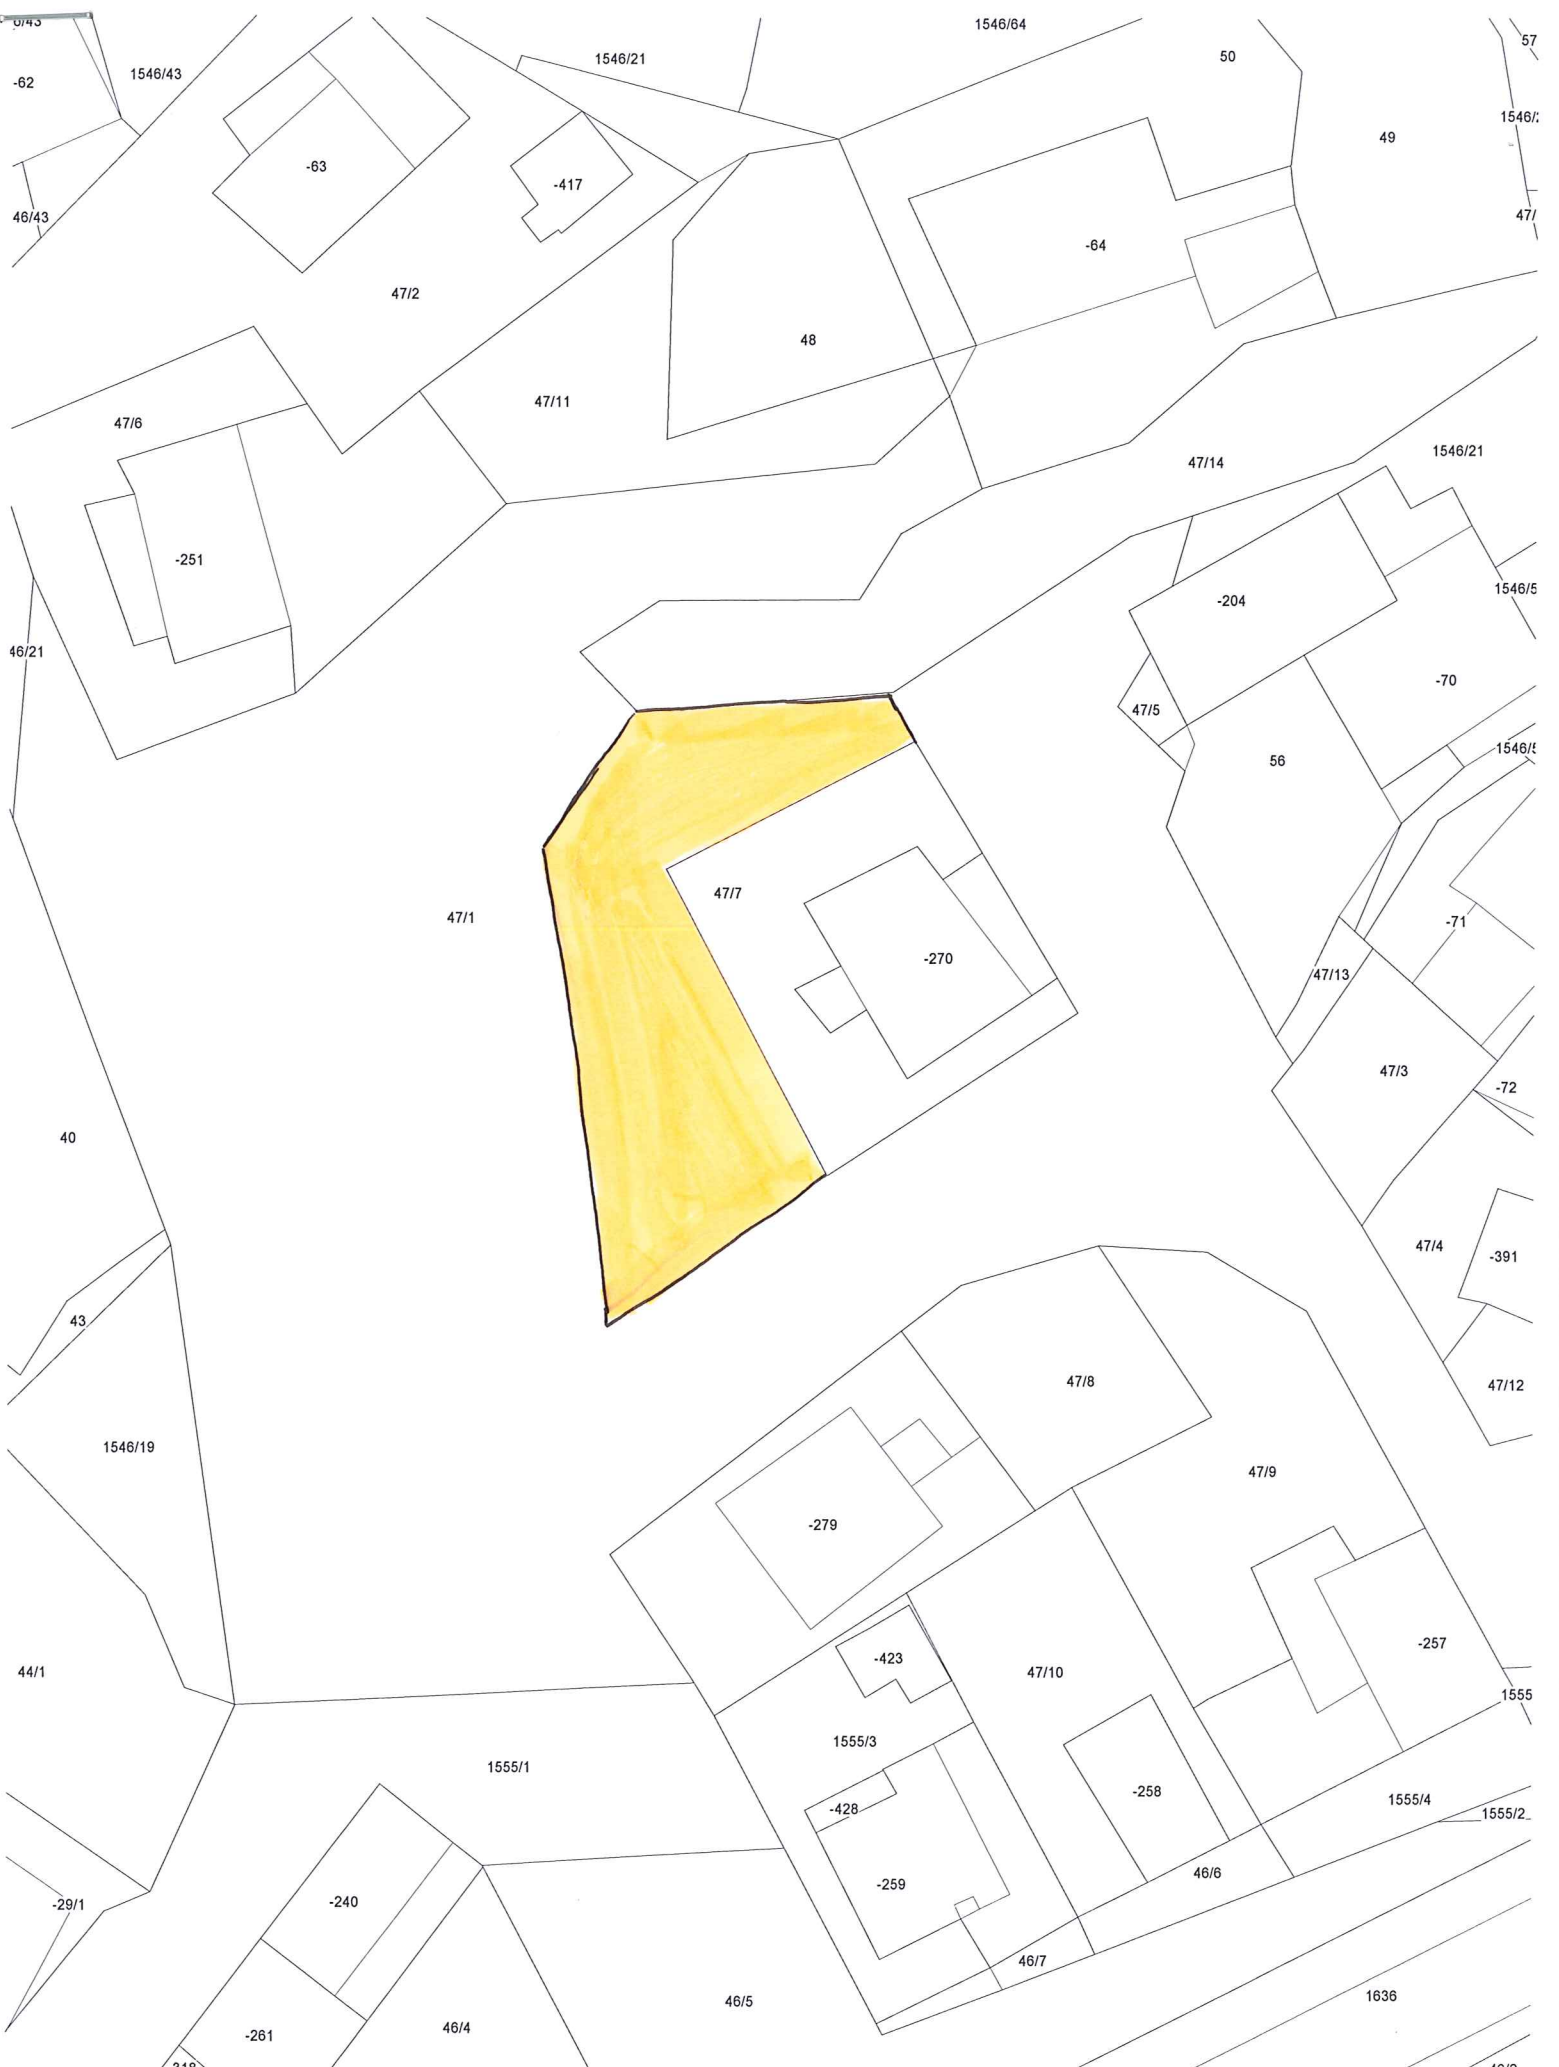

Snímek katastrální mapy

Vyhotovil: Obecní úřad Vojnův Městec

Katastrální území: Vojnův Městec

Měřítko 1 : 500

Datum: 4.6.2015