


Městys Vojnův Městec
oznámení o záměru prodeje nemovitostí z majetku městyse
č. 6/2015

V souladu s § 39 odst 1 zákona a s § 85 č. 128/2000 Sb. o obcích, oznamuje
městys Vojnův Městec záměr
budoucího prodeje pozemků z majetku městyse

Prodávané pozemky :


- Pozemek p.č. 673/2 (oddělen od původní parcely 673 novým GP) – ostatní plocha – 57 m²
- Pozemek p.č. 566/24 – orná půda o výměře 836 m²


Karel Malivánek
starosta

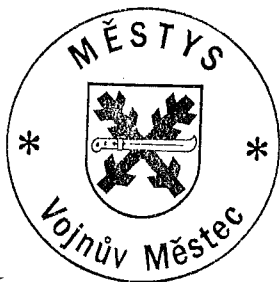

Zveřejněno na úřední desce: 23.11.2015


Zveřejněno elektronicky na webu obce: 23.11.2015

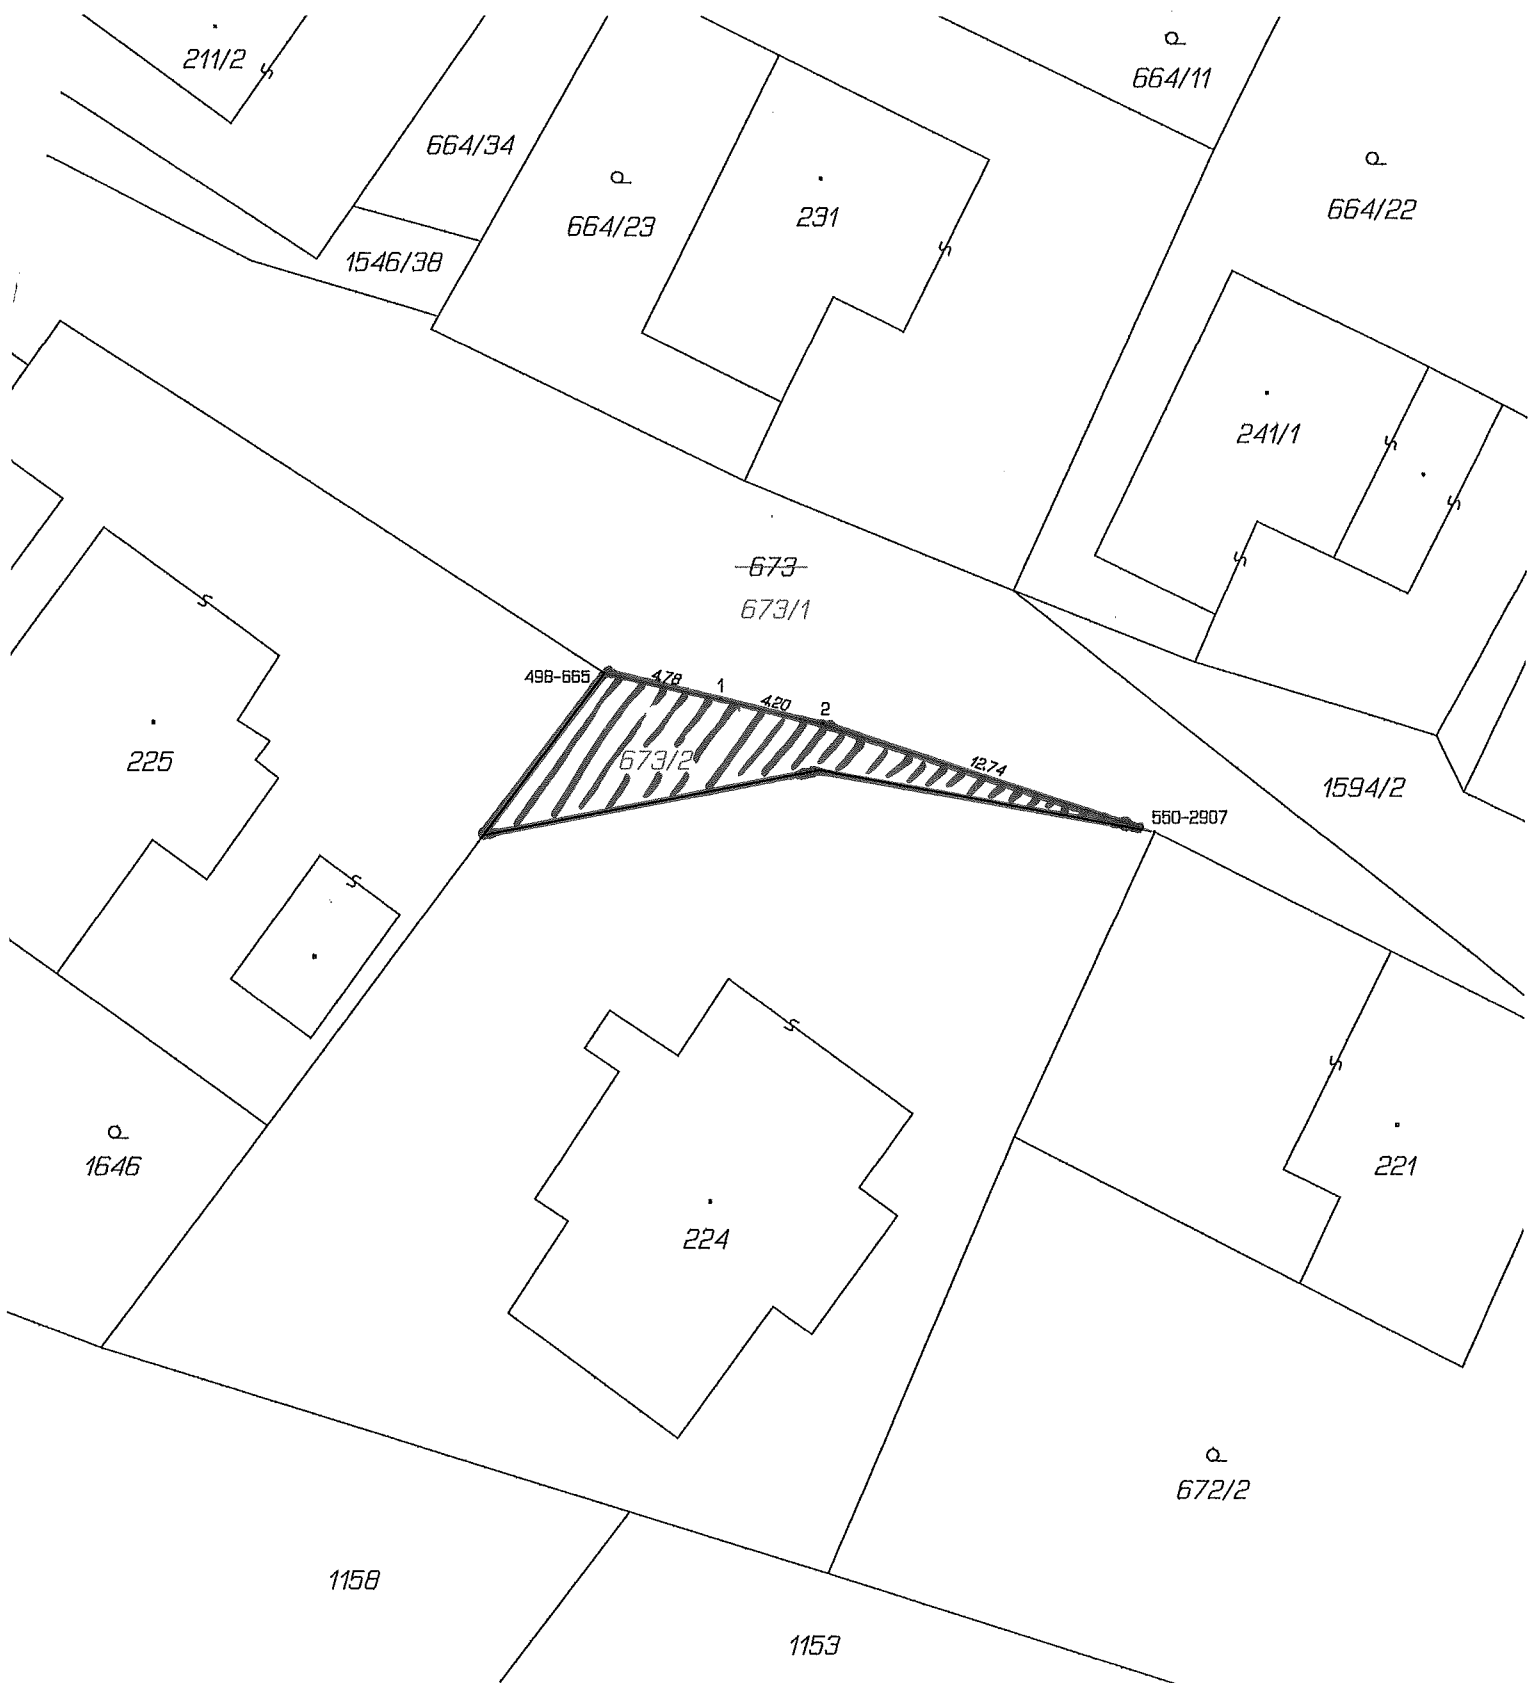

Seznam souřadnic (S-JTSK)

Číslo bodu	Souřadnice pro zápis do KN		Kód kv.	Souřadnice určené měřením		Poznámka
	Y	X		Y	X	
498-665	644443.80	1101499.45	3			
550-2907	644421.82	1101505.72	8	644422.93	1101505.33	
1	644439.14	1101500.48	3			
2	644435.07	1101501.46	3			

Souřadnice bodů na dosavadní hranici pozemku určené měřením v terénu budou pro zápis do katastru nemovitostí upraveny podle dosavadního určení hranice lomovými body s kódem charakteristiky kvality souřadnic vyšším než 3. Důvodem je nerealizované zpřesnění této hranice, ke kterému je nutné doložit listinu prokazující shodu vlastníků na jejím průběhu [§ 50 odst. 1 písm. a) katastrálního zákona].

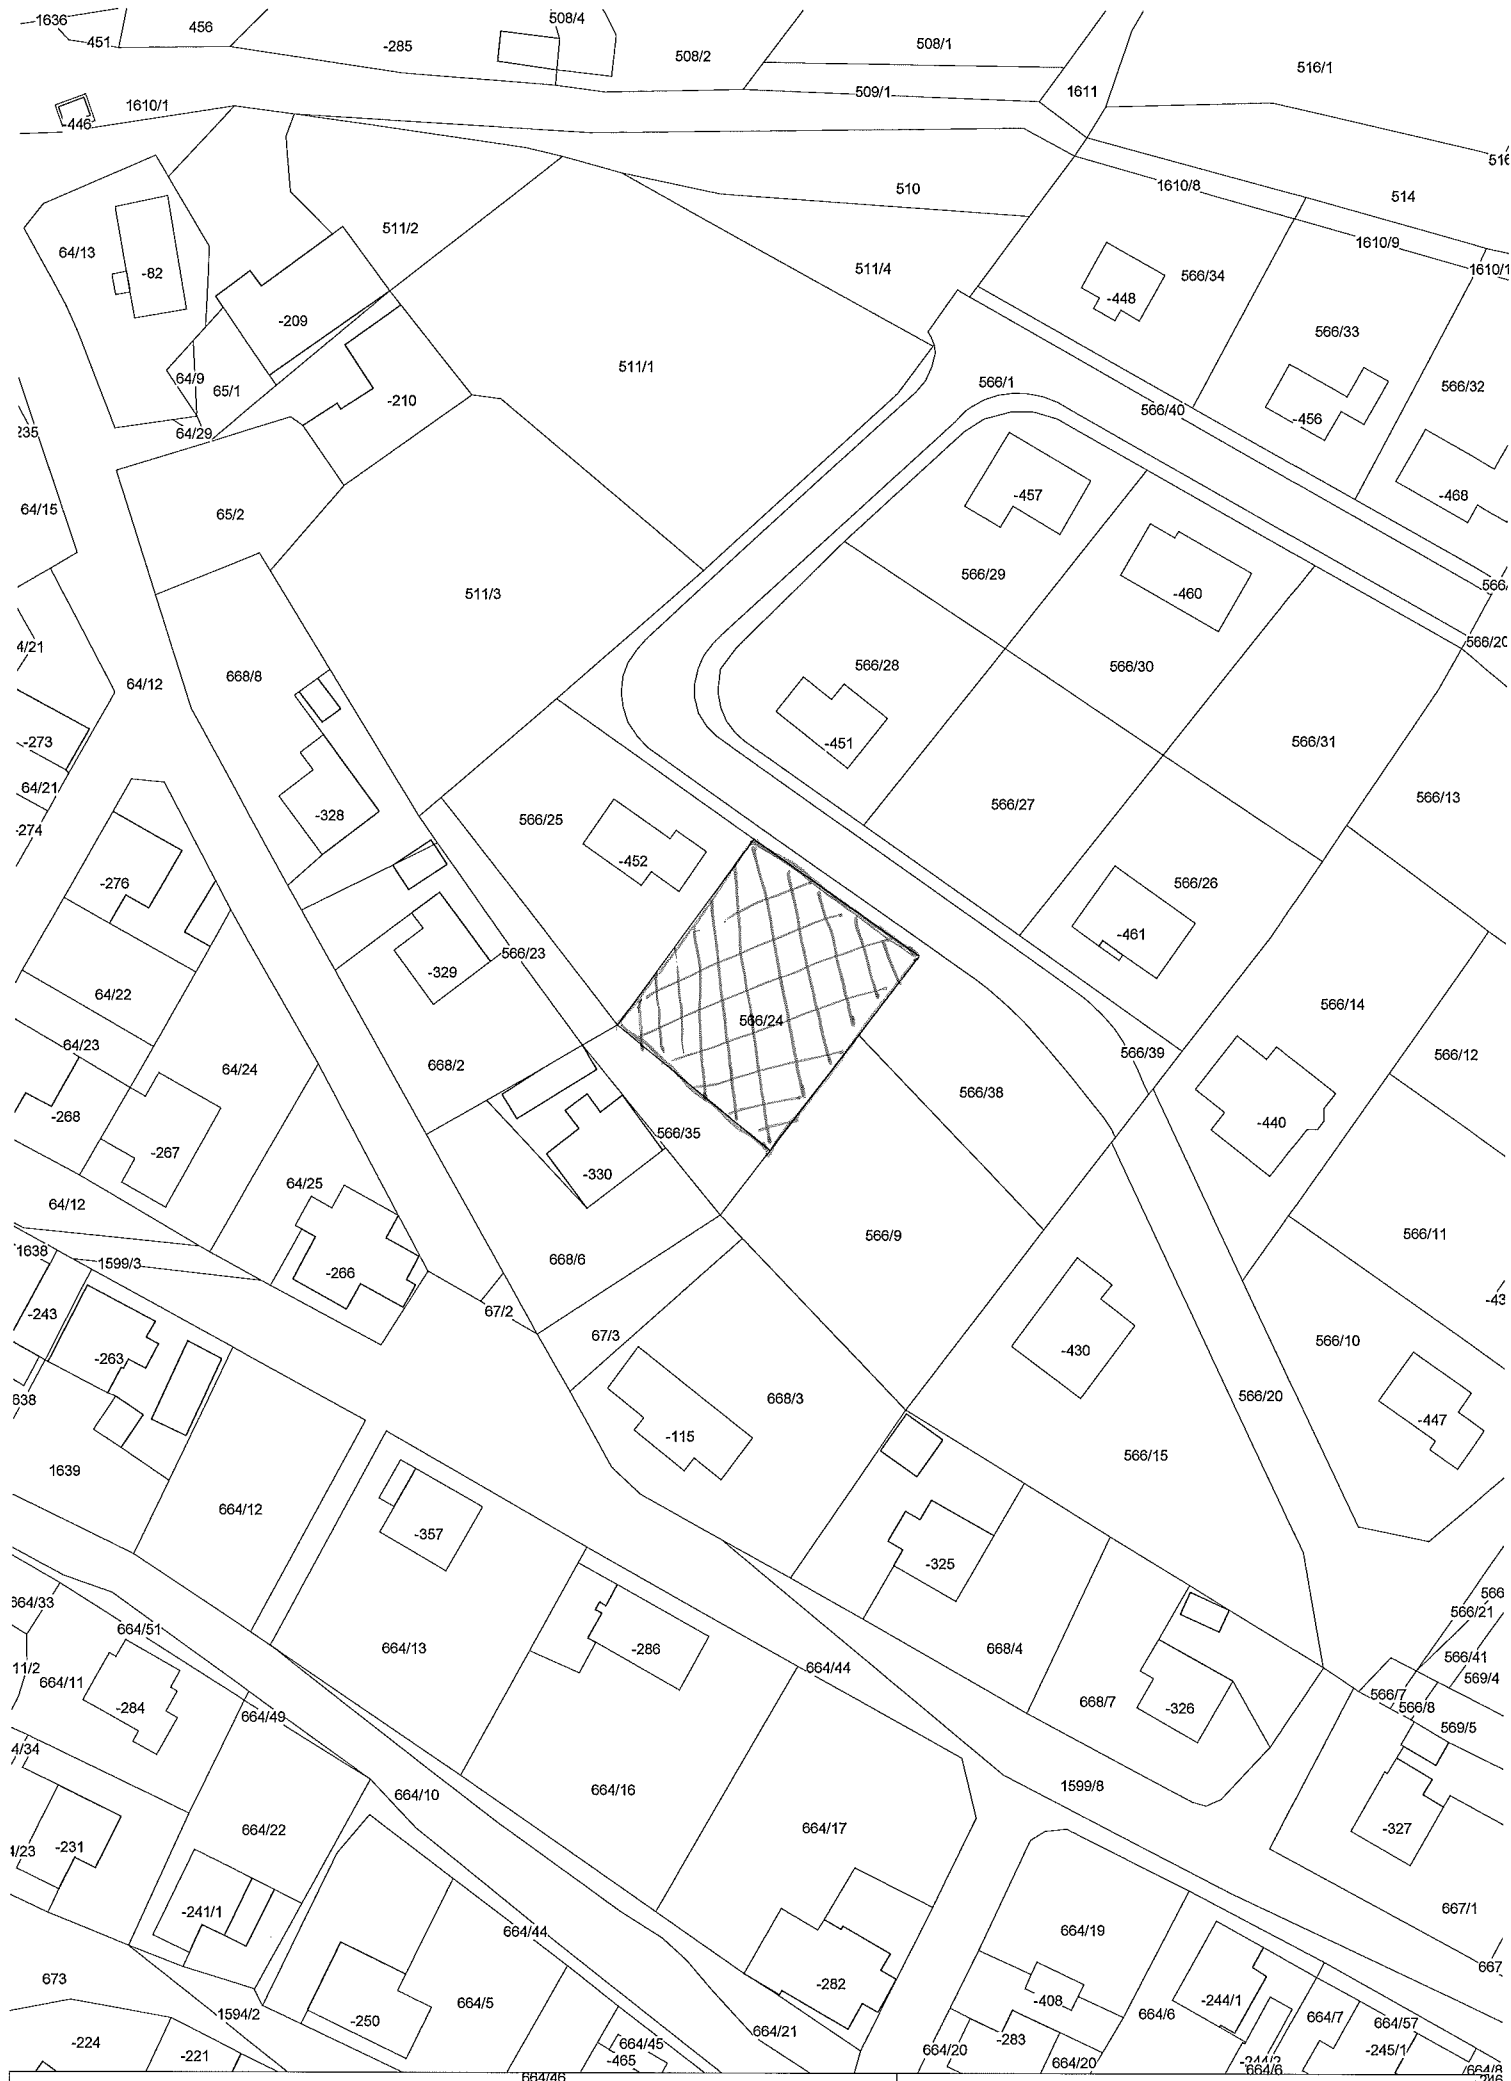

Snímek katastrální mapy

Vyhotovil: Obecní úřad Vojnův Městec

Katastrální území: Vojnův Městec

Měřítko 1 : 1000

Datum: 26.11.2015