
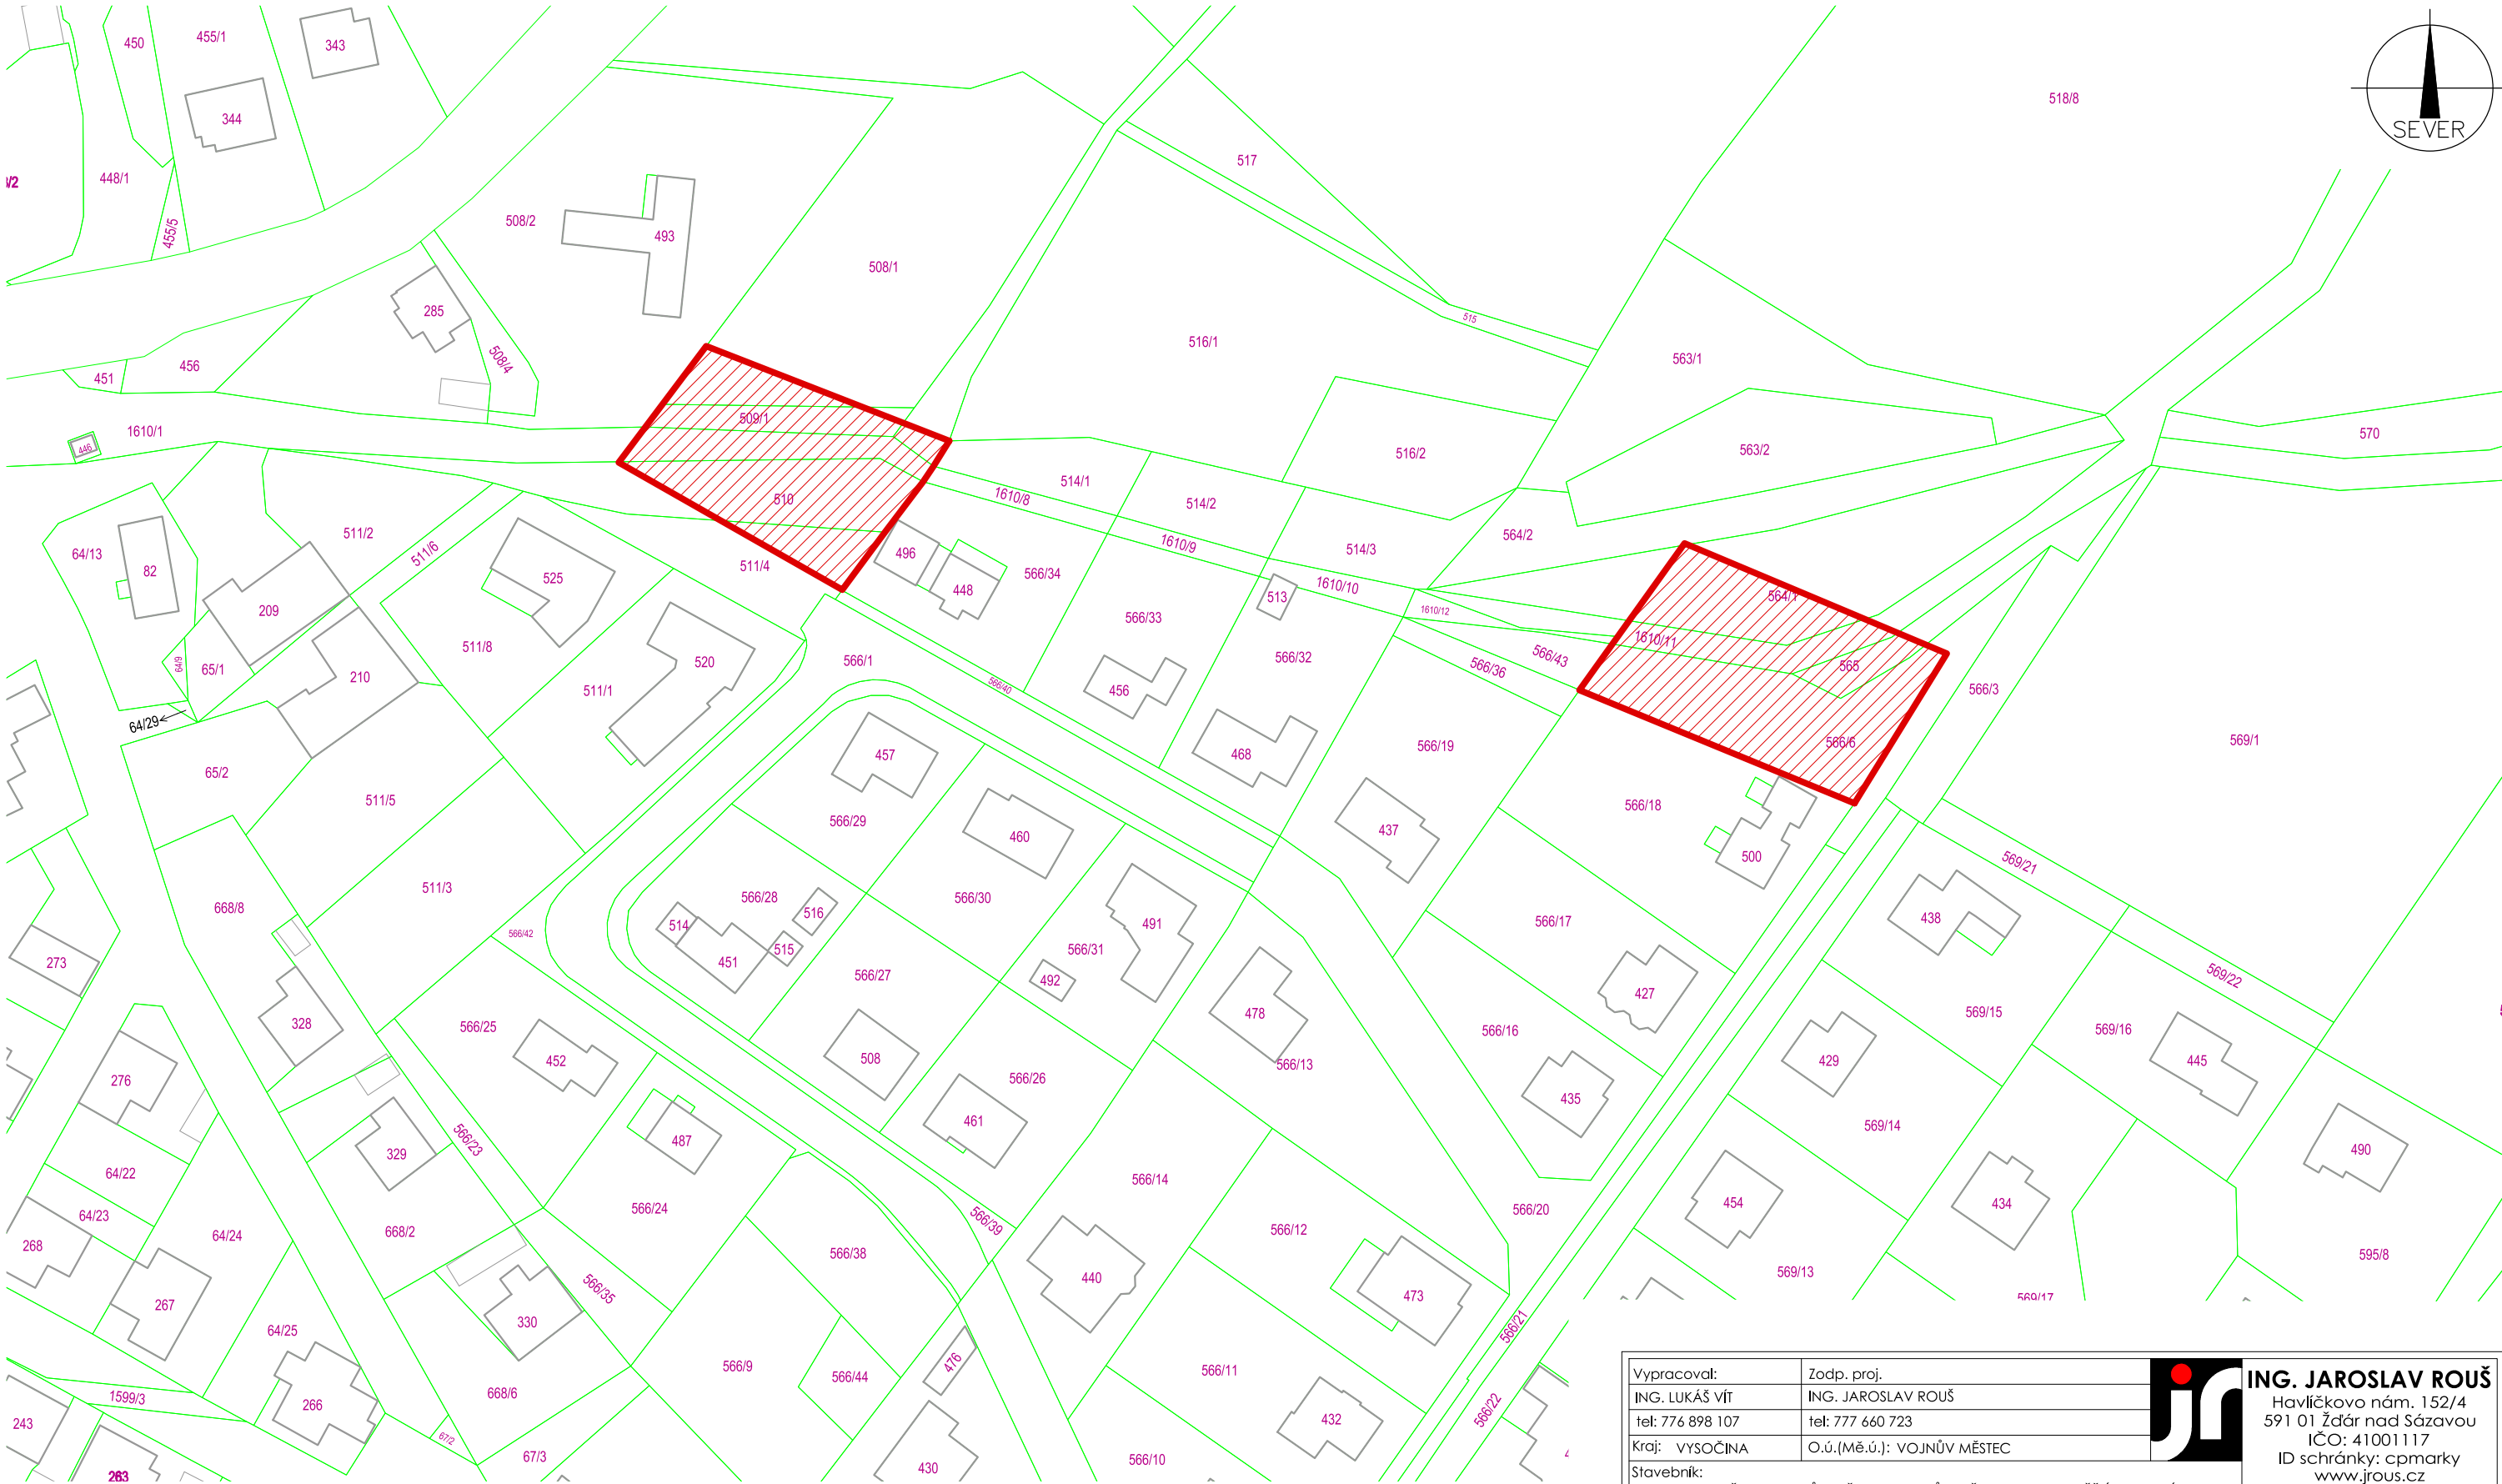


ZÁKRES DO KATASTRÁLNÍ MAPY 1:1000

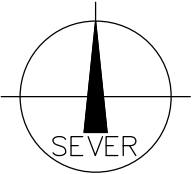

LEGENDA

PŘEDMĚTNÉ ÚZEMÍ

Vypracoval:		Zodp. proj.			ING. JAROSLAV ROUŠ		
ING. LUKÁŠ VÍT		ING. JAROSLAV ROUŠ			Havlíčkovo nám. 152/4		
tel: 776 898 107		tel: 777 660 723			591 01 Žďár nad Sázavou		
Kraj: VYSOČINA		O.ú.(Mě.ú.): VOJNŮV MĚSTEC			IČO: 41001117		
Stavebník:					ID schránky: cpmarky		
MĚSTYS VOJNŮV MĚSTEC, VOJNŮV MĚSTEC 27, 591 01 ŽĎÁR NAD SÁZAVOU					www.jrous.cz		
					e-mail: jrous@jrous.cz		
Místo stavby: K.Ú.: VOJNŮV MĚSTEC [784605]					Č. zakázky: -		
Akce:					Datum: 11/2024		
					Stupeň: DSP		Paré č:
					Formát: 2A4		
					Měřítko: 1:1000		
Obsah: ZÁKRES DO KATASTRU 1:1000					Číslo výkresu: C.2		
Část profese: C. SITUAČNÍ VÝKRESY							