



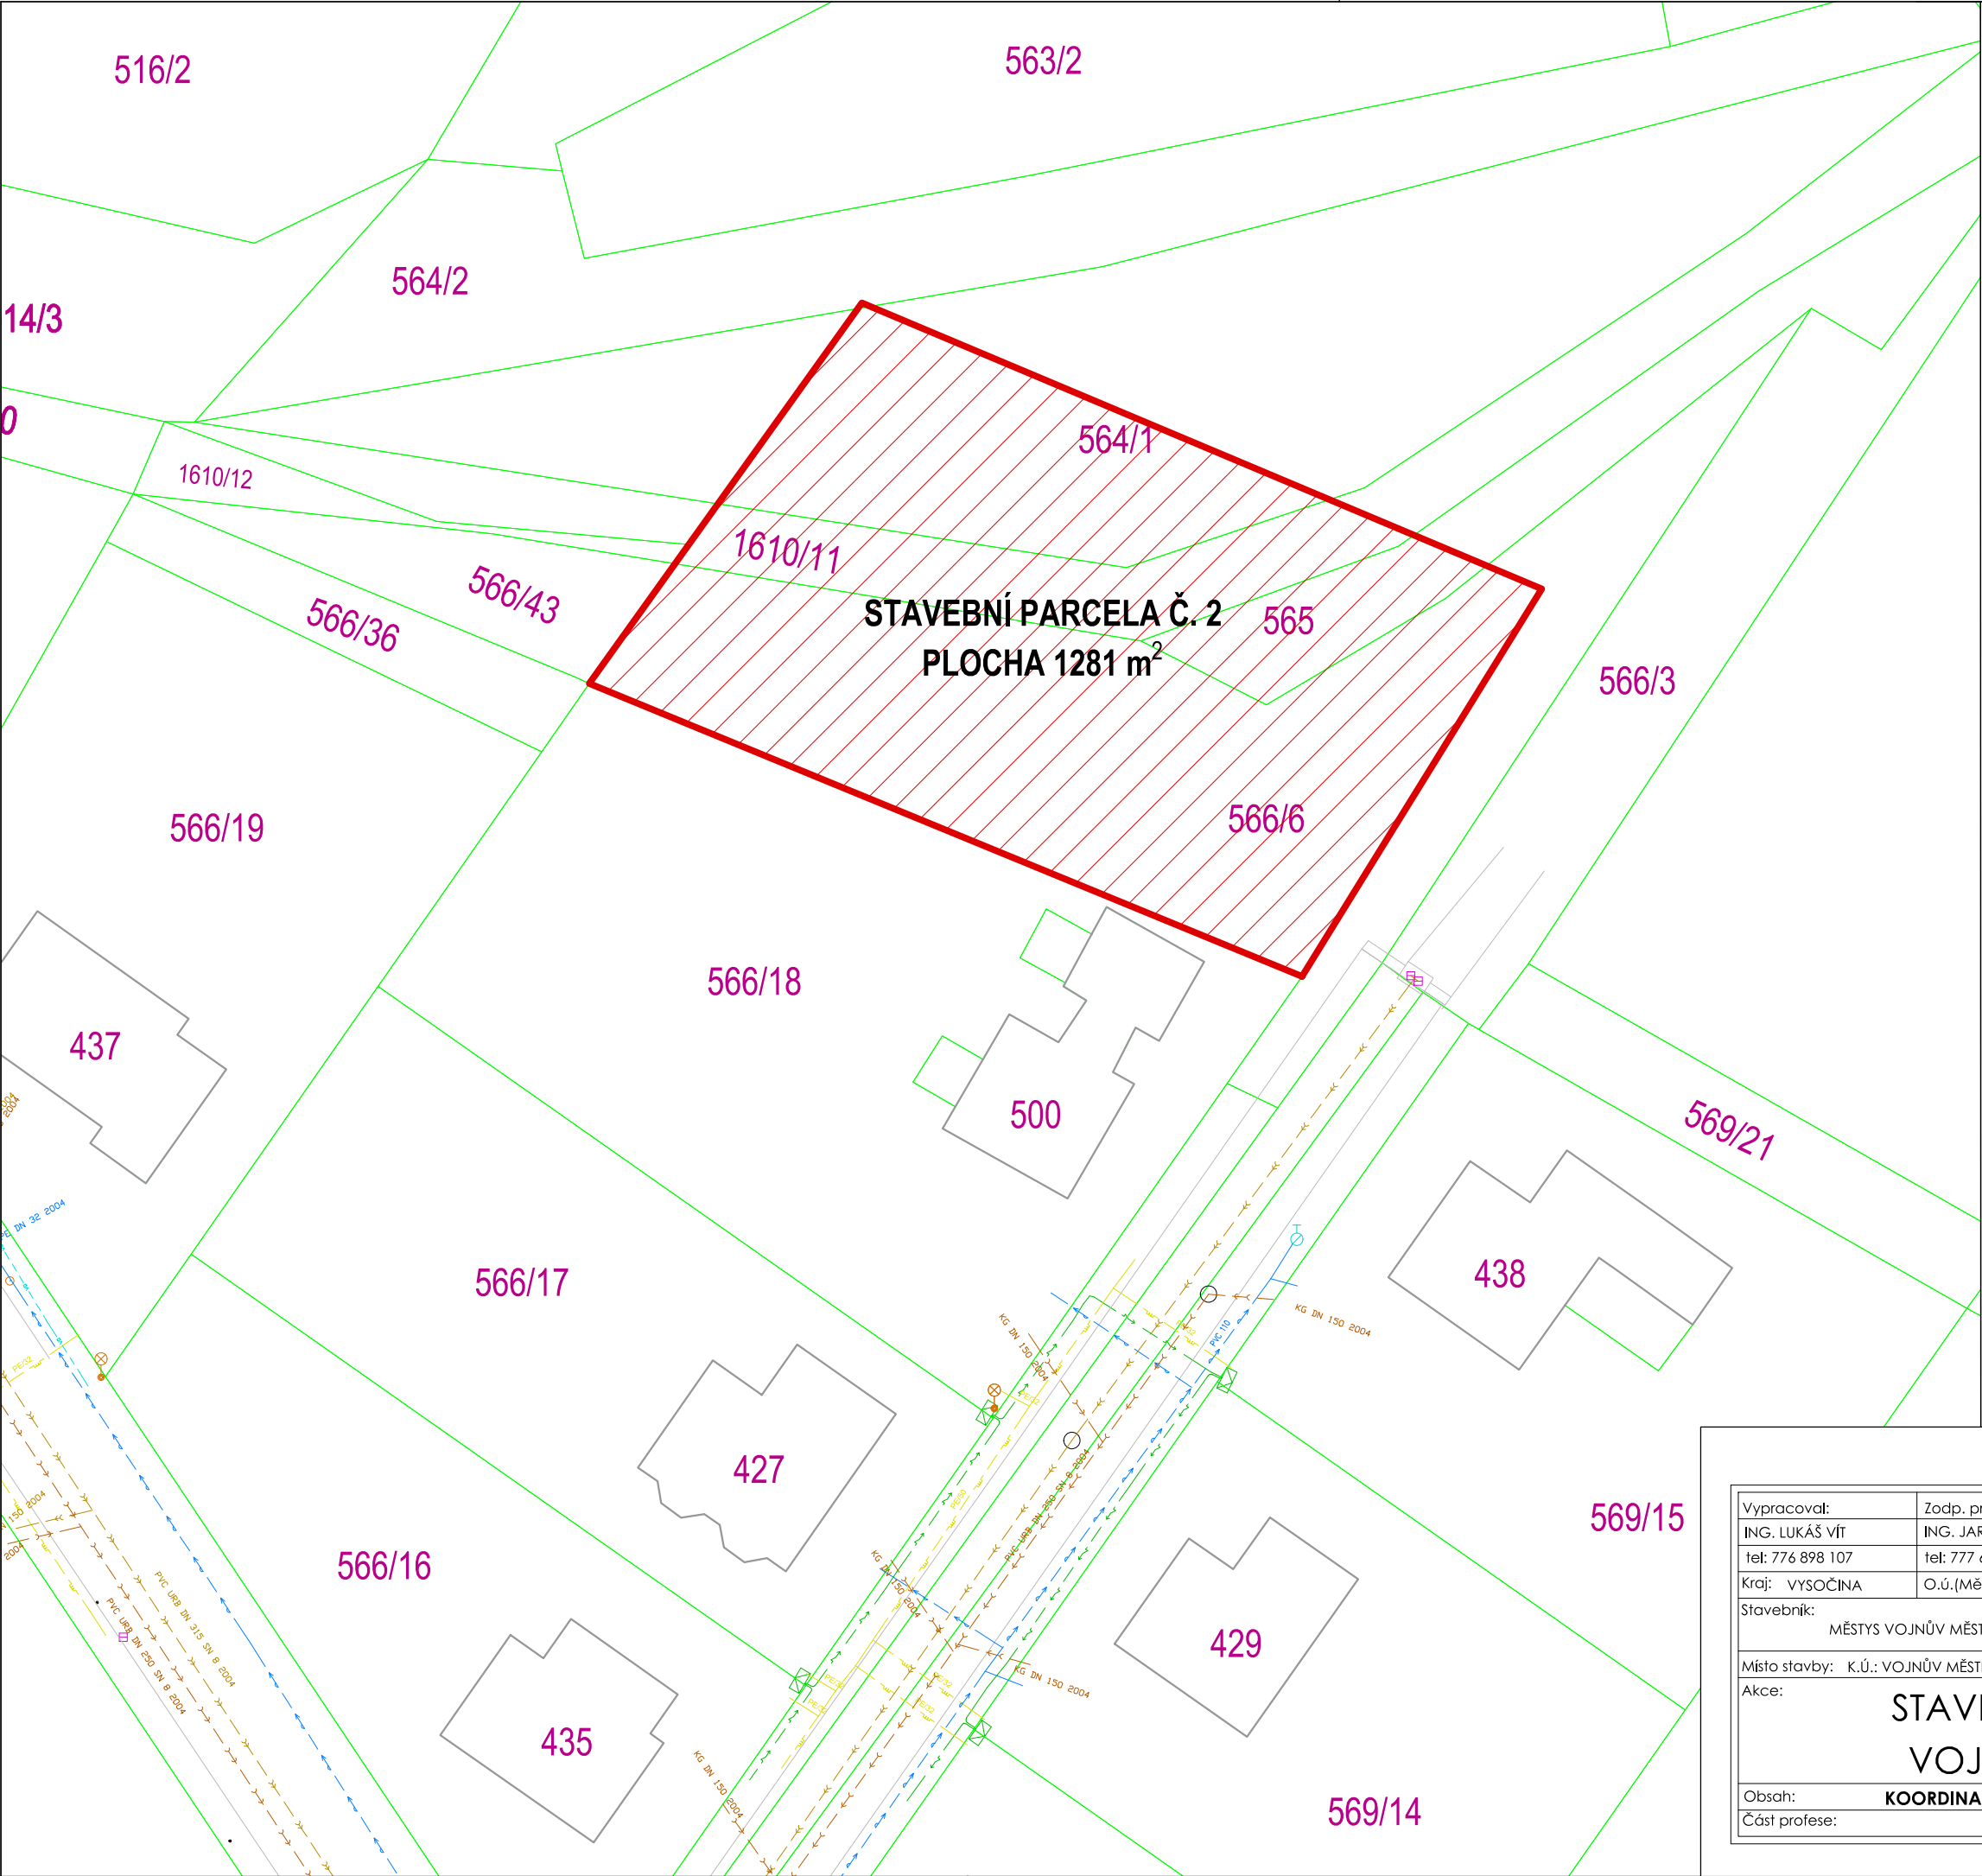

SITUACE 1:400

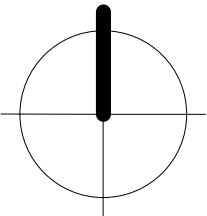

LEGENDA OBJEKTŮ A SÍTÍ

- PARCELA Č. 2 – PLOCHA 1281 m²
- HRANICE PARCEL DLE KN
- KOMUNIKACE
- PODZEMNÍ VEDENÍ NN DO 1kV – EG.D
- VODOVODNÍ ŘAD – VAK VELKÉ DÁŘKO
- SPLAŠKOVÁ KANALIZACE – VAK VELKÉ DÁŘKO
- DEŠŤOVÁ KANALIZACE – VAK VELKÉ DÁŘKO
- PLYNOVODU – GASNET
- VEŘEJNÉ OSVĚTLENÍ – OBEC

INŽENÝRSKÉ SÍŤ–STÁVAJÍCÍ HLAVNÍ ŘADY A PŘÍPOJKY

Vypracoval:	Zodp. proj.	 ING. JAROSLAV ROUŠ Havlíčkovo nám. 152/4 591 01 Žďár nad Sázavou IČO: 41001117 ID schránky: cpmarky www.jrous.cz e-mail: jrous@jrous.cz	
ING. LUKÁŠ VÍT	ING. JAROSLAV ROUŠ		
tel: 776 898 107	tel: 777 660 723		
Kraj: VYSOČINA	O.ú.(Mě.ú.): VOJNŮV MĚSTEC		
Stavebník:		MĚSTYS VOJNŮV MĚSTEC, VOJNŮV MĚSTEC 27, 591 01 ŽĎÁR NAD SÁZAVOU	
Místo stavby: K.Ú.: VOJNŮV MĚSTEC [784605]		Č. zakázky: -	
Akce:		Datum:	11/2024
		Stupeň:	DSP
		Formát:	2A4
		Měřítko:	1:400
Obsah:		Číslo výkresu:	
Část profese:		C.3.2	
KOORDINAČNÍ SITUACE - PARCELA Č. 2		C. SITUAČNÍ VÝKRESY	