





Městys Vojnův Městec
Vojnův Městec 27, 591 01 Žďár nad Sázavou
Kraj Vysočina

Oznámení o záměru prodeje pozemků z majetku městyse č.6/2022

V souladu s §39 odst. 1 zákona č. 128/2000 Sb., o obcích, oznamuje Městys Vojnův Městec záměr prodeje pozemků z majetku městyse.

Prodávané nemovitosti:

- pozemek p.č. 47/20, zahrada o výměře 78 m²
- pozemek p.č. 1546/12, zahrada o výměře 12 m²
- pozemek p.č. 1546/78, zahrada o výměře 99 m²
- pozemek p.č. 1555/7, zahrada o výměře 20 m²

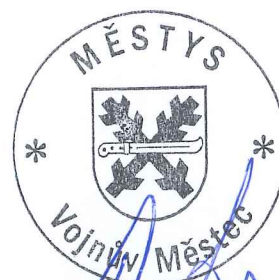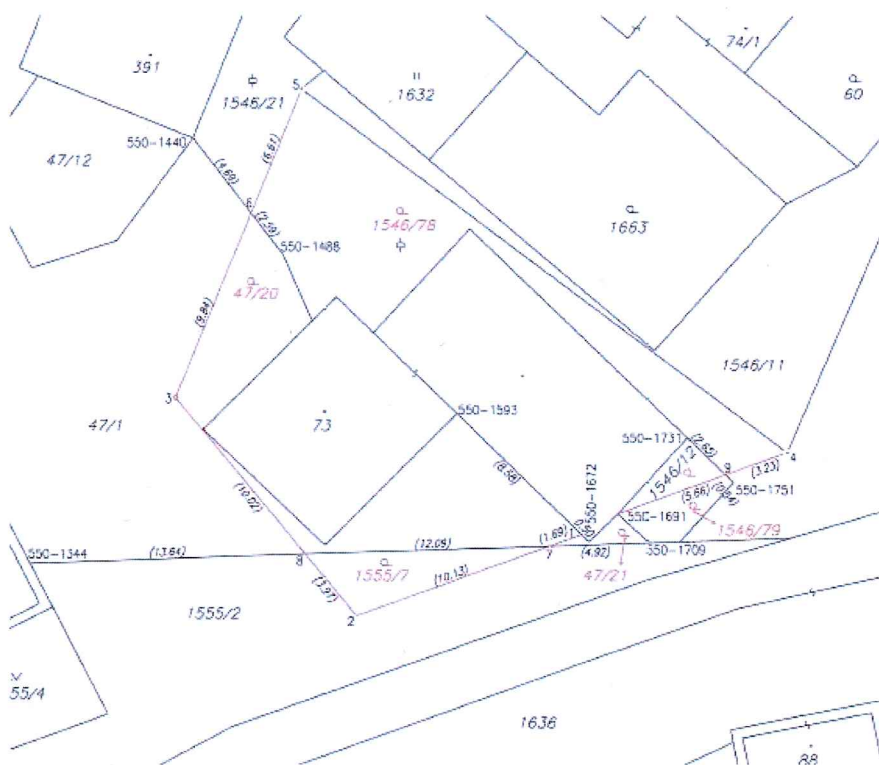

Mgr. Karel Rykr
starosta


Zveřejněno na úřední desce: 2.6.2022

Zveřejněno elektronicky na webu městyse: 2.6.2022

Sejmuto dne:

Souřadnice pro zápis do KN

Číslo bodu	Y	X	kód kv.	Poznámka
550-1344	644581.21	1101251.63	8	
550-1440	644573.19	1101230.70	8	
550-1488	644568.72	1101236.44	8	
550-1593	644560.10	1101244.28	8	
550-1672	644553.55	1101250.56	8	roh budovy
550-1691	644552.14	1101249.20	8	budova-barva
550-1709	644550.58	1101250.63	8	
550-1731	644548.72	1101245.47	8	roh budovy
550-1751	644546.42	1101247.67	8	dočasně kolík
1	644553.91	1101250.22	8	budova-barva
2	644565.03	1101254.23	3	sloupek plotu
3	644574.02	1101243.51	3	znak z plastu
4	644543.77	1101246.21	3	sloupek plotu
5	644567.81	1101228.28	3	sloupek plotu
6	644570.31	1101234.40	8	průsečík
7	644555.50	1101250.79	8	průsečík
8	644567.58	1101251.19	8	průsečík
9	644546.81	1101247.30	8	průsečík

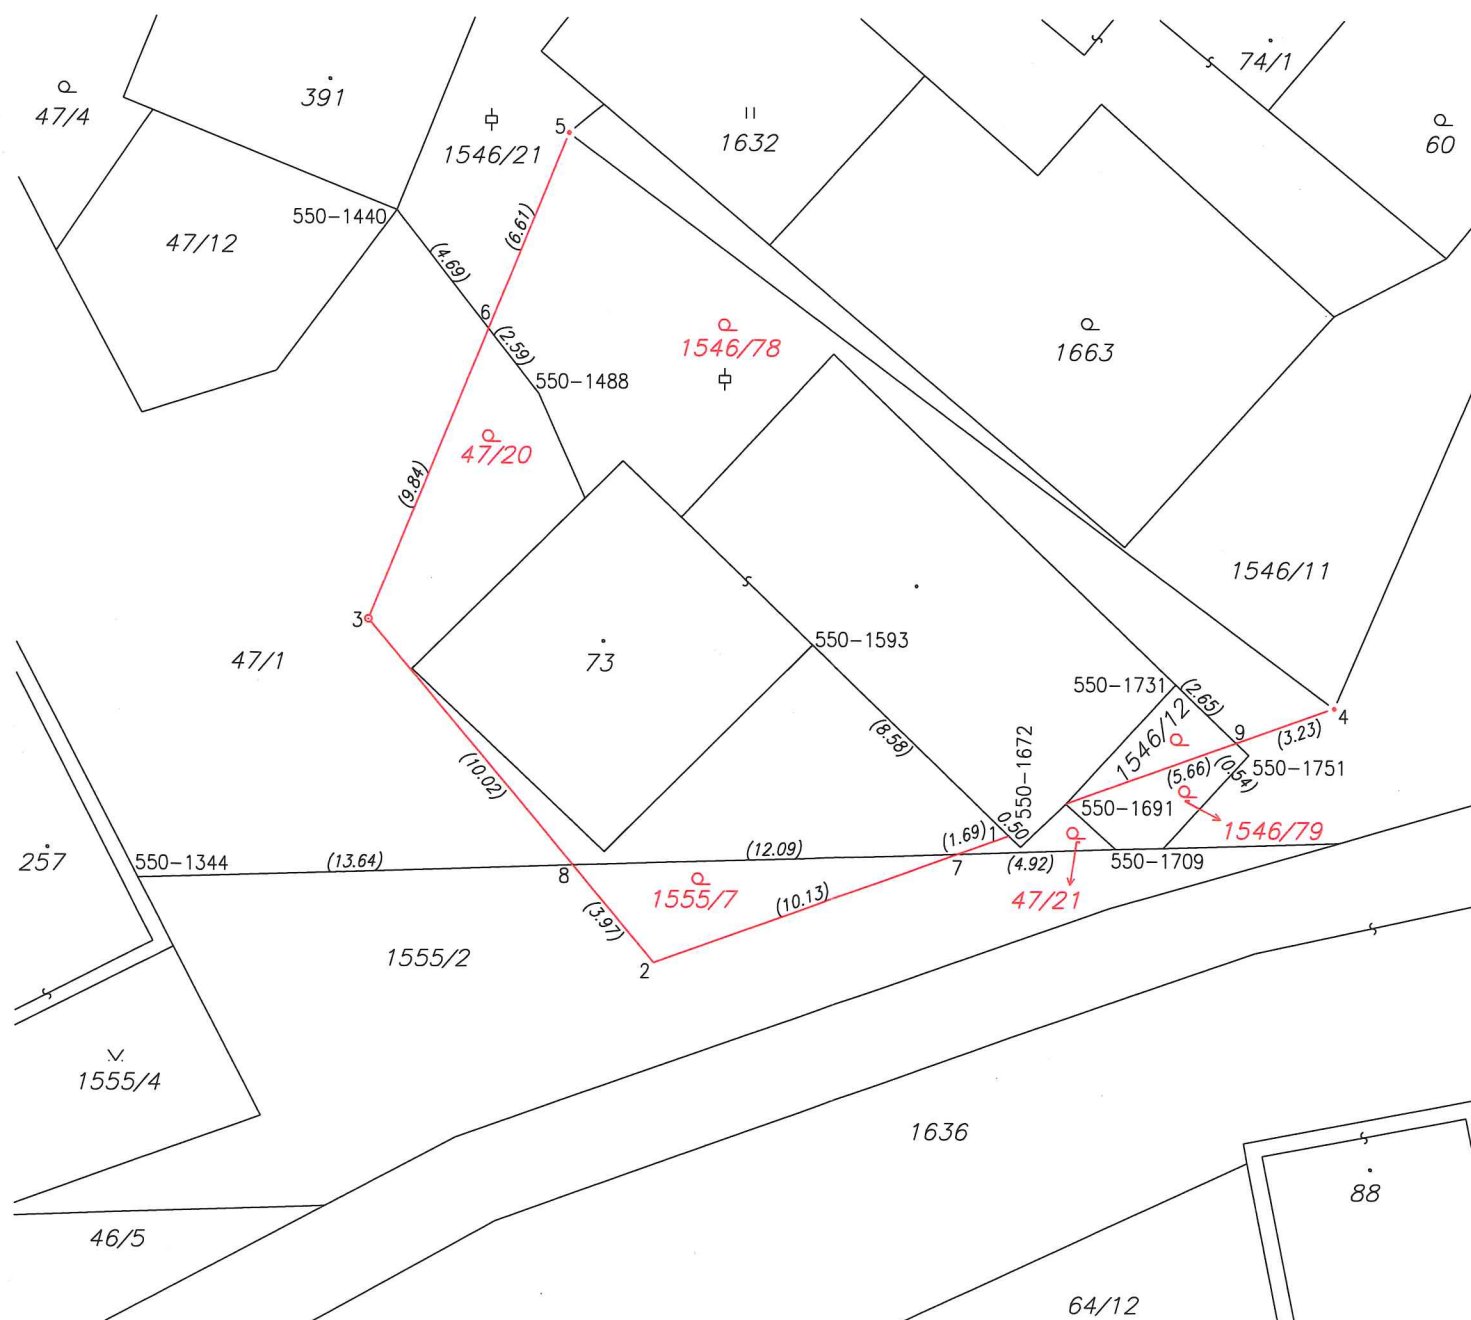

Dosavadní stav

Označení pozemku parc. číslo	Výměra parcely		Druh pozemku Způsob využití	Označení pozemku parc. číslo	Výměra parcely		Druh pozemku Způsob využití	Typ stavby	Způsob určení výměr	Porovnání se stavem evidence právních vztahů				
	ha	m²			Díl přechází z pozemku označeného v katastru nemovitostí	dřívější poz. evidenci				Číslo listu vlastnictví	Výměra dílu		Označení dílu	
											ha	m²		
47/1	14	75	<u>ostat.pl.</u> <u>ostat.komunikace</u>	47/1	13	94	<u>ostat.pl.</u> <u>ostat.komunikace</u>		0					
				47/20		78	zahrada		0	47/1	1		78	
				47/21		3	zahrada		0	47/1	1		3	
1546/11	1	11	<u>ostat.pl.</u> <u>ostat.komunikace</u>	1546/11	1	11	<u>ostat.pl.</u> <u>ostat.komunikace</u>		0		126			
1546/12		22	<u>ostat.pl.</u> <u>ostat.komunikace</u>	1546/12		10	zahrada		0					
				1546/79		12	zahrada		0	1546/12	1		12	
1546/21	1	58	<u>ostat.pl.</u> <u>ostat.komunikace</u>	1546/21	1	57	<u>ostat.pl.</u> <u>ostat.komunikace</u>		0					
				1546/78		99	zahrada		0	1546/21	1		99	
1555/2	2	12	<u>ostat.pl.</u> <u>ostat.komunikace</u>	1555/2	1	92	<u>ostat.pl.</u> <u>ostat.komunikace</u>		0					
				1555/7		20	zahrada		0	1555/2	1		20	
	1	76	63		1	76	63							

Výkaz údajů o bonitovaných půdně ekologických jednotkách (BPEJ) k parcelám nového stavu

[illegible]

Zpřesnění geometrického a polohového určení pozemků podle § 50 odst. 1 písm. a) katastrálního zákona navržené v tomto geometrickém plánu lze v katastru nemovitostí provést jen na základě souhlasného prohlášení.

GEOMETRICKÝ PLÁN

rozdělení pozemků,
průběh vlastníky zpřesněné hranice pozemků

Vyhotovitel: Ing. Martin Hrdlička
Geodetická a inženýrská kancelář
nám. 9. května 45
266 01 Tetín

Číslo plánu: 697-220357/2022

Okres: *Žďár nad Sázavou*

Obec: *Vojnův Městec*

Kat. území: *Vojnův Městec*

Mapový list: (KMD) Nové Město na Moravě 7-0/31

Dosavadním vlastníkům pozemků byla poskytnuta možnost seznámit se v terénu s průběhem navrhovaných nových hranic, které byly označeny předepsaným způsobem:

viz seznam souřadnic

Geometrický plán ověřil úředně oprávněný zeměměřický inženýr:

Jméno, příjmení: *Ina Renata Smeikalová*

Číslo položky seznamu úředně oprávněných
zeměměřických inženýrů: 2774/2016

Dne: 17.3.2022 Číslo: 25/2022

Náležitosti a přesností odpovídá právním předpisům

Katastrální úřad souhlasí s očíslováním parcel.

Stejnopis ověřil úředně oprávněný zeměměřický inženýr:

Jméno, příjmení: Ing. Renata Smeikalová

Číslo položky seznamu úředně oprávněných zeměměřických inženýrů:	2774/2016
---	-----------

Dne: 29.3.2022 Číslo: 9/2022

Tento stejnopis odpovídá geometrickému plánu v elektronické podobě uloženému v dokumentaci katastrálního úřadu.

Overení steinopisu geometrického plánu v listinné podobě

KÚ pro Vysočinu
KP Zďár nad Sázavou
Eva Vencovská
PGP-378/2022-714
2022.03.24 10:37:19 CET

