



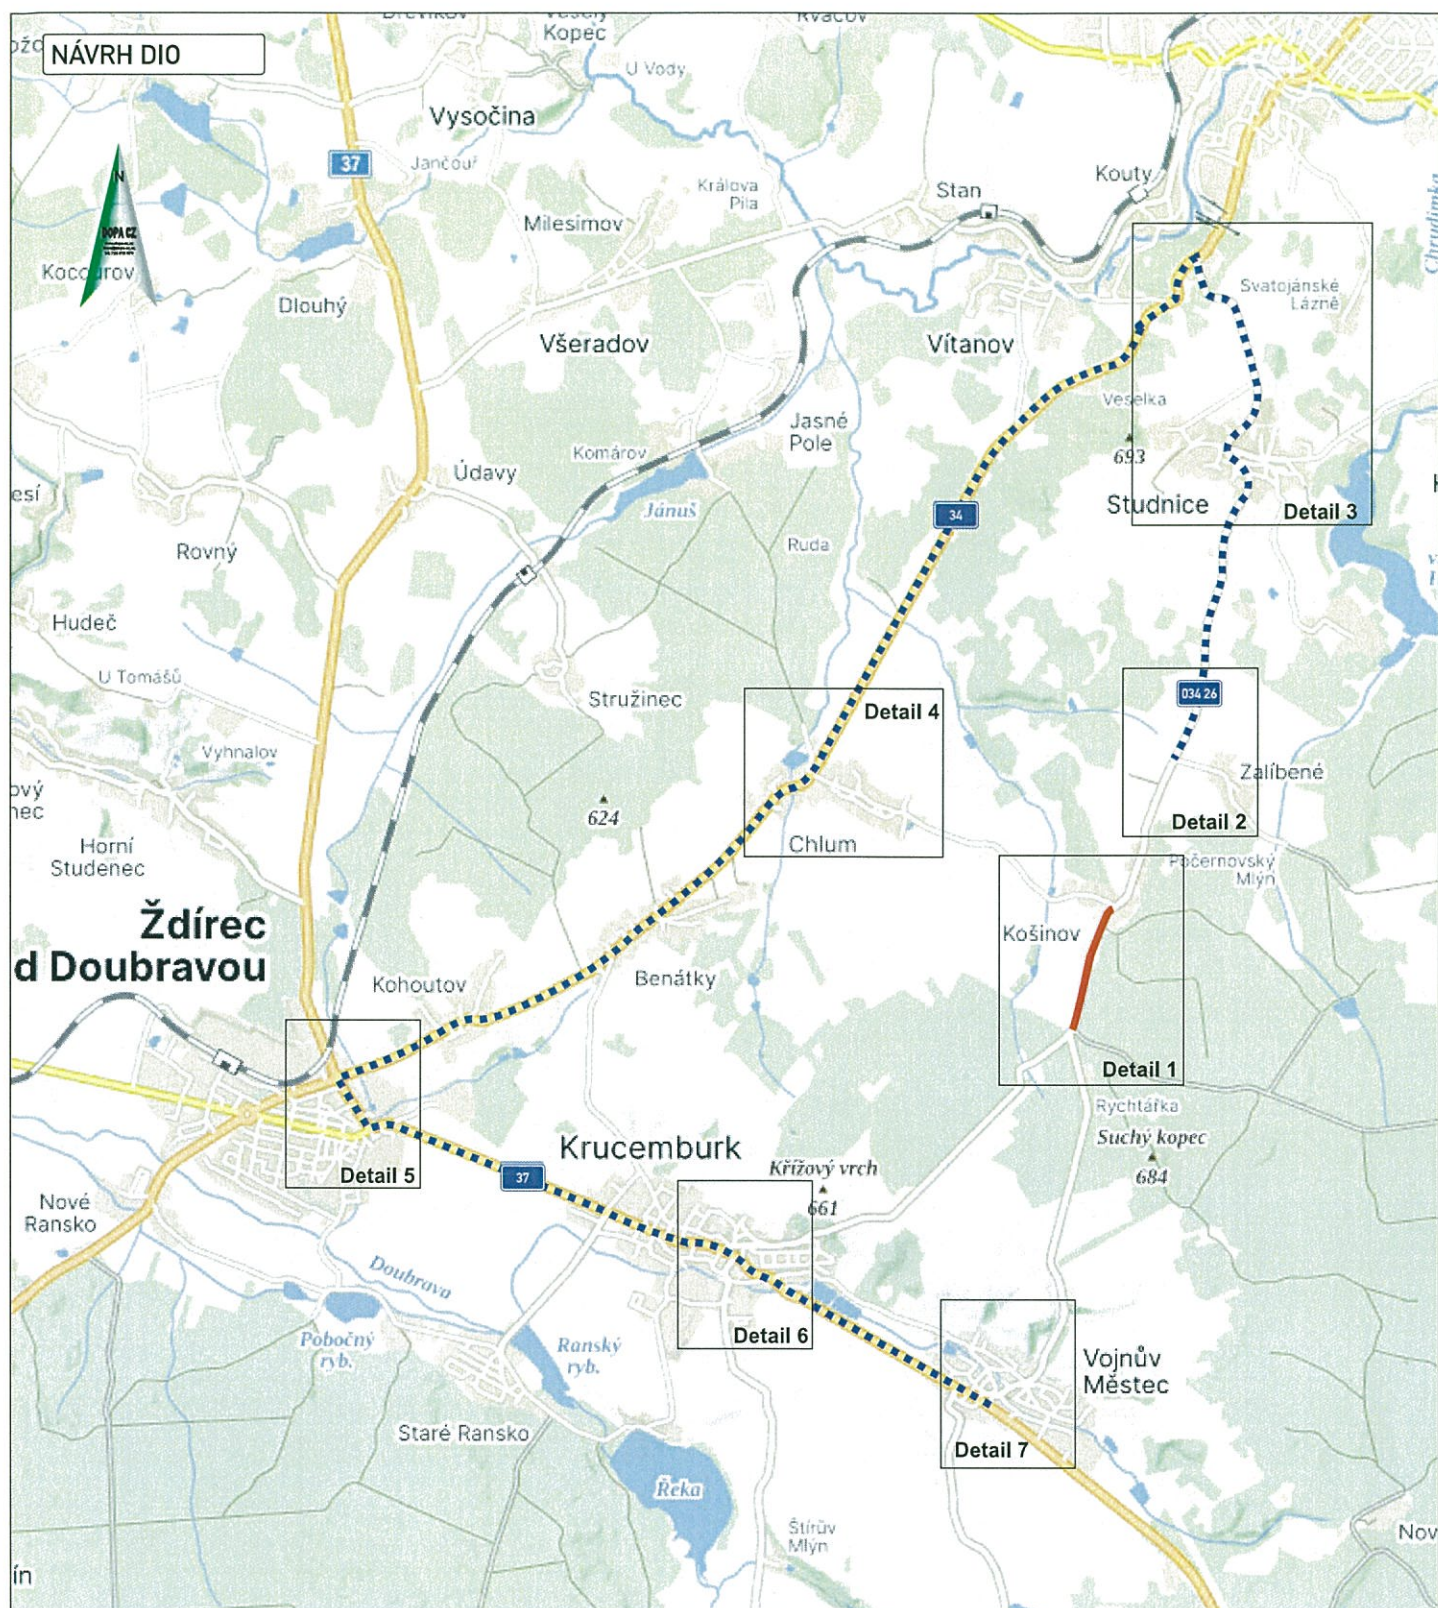

Legenda:

- uzavřený úsek komunikace
- navržená objízdná trasa




KRESLIL:	Ing. Martin Žalud		DOPA CZ www.dopa-cz.cz dopa@dopa-cz.cz tel: 724 513 970	
ZPRACOVATEL:	Ing. Martin Žalud			
TECH. KONTROLA:	Ing. Martin Žalud			
ZOOPOV. PROJEKTANT:	Ing. Martin Žalud			
HLAVNÍ PROJEKTANT:	Ing. Martin Žalud			
KRAJ-PARODUBICKÝ	DOKRESLOVÁNÍ	OBEC: STUDNICE - HR. PK	STUPĚŇ:	REALIZACE
INVESTOR SPRÁVA A ÚPRAVA SILNIC PARODUBICKÉHO KRAJE			ZAKÁZKA ČÍSLO:	D 2589
AKCE:			ARCHIVNÍ ČÍSLO:	95/2025
SILNICE III/03426 STUDNICE-KOŠINOV - HRANICE PK				
OBJEKT PŘECHODNÉ DOPRAVNÍ ZNAČENÍ				
OBSAH: ÚPLNÁ UZAVÍRKA I. ETAPA - PŘEHLEDNÁ SITUACE				
4.8. - 21.9.2025				
			ČÍSLO SOUPRAVY:	ČÍSLO PŘÍLOHY:
			A	1

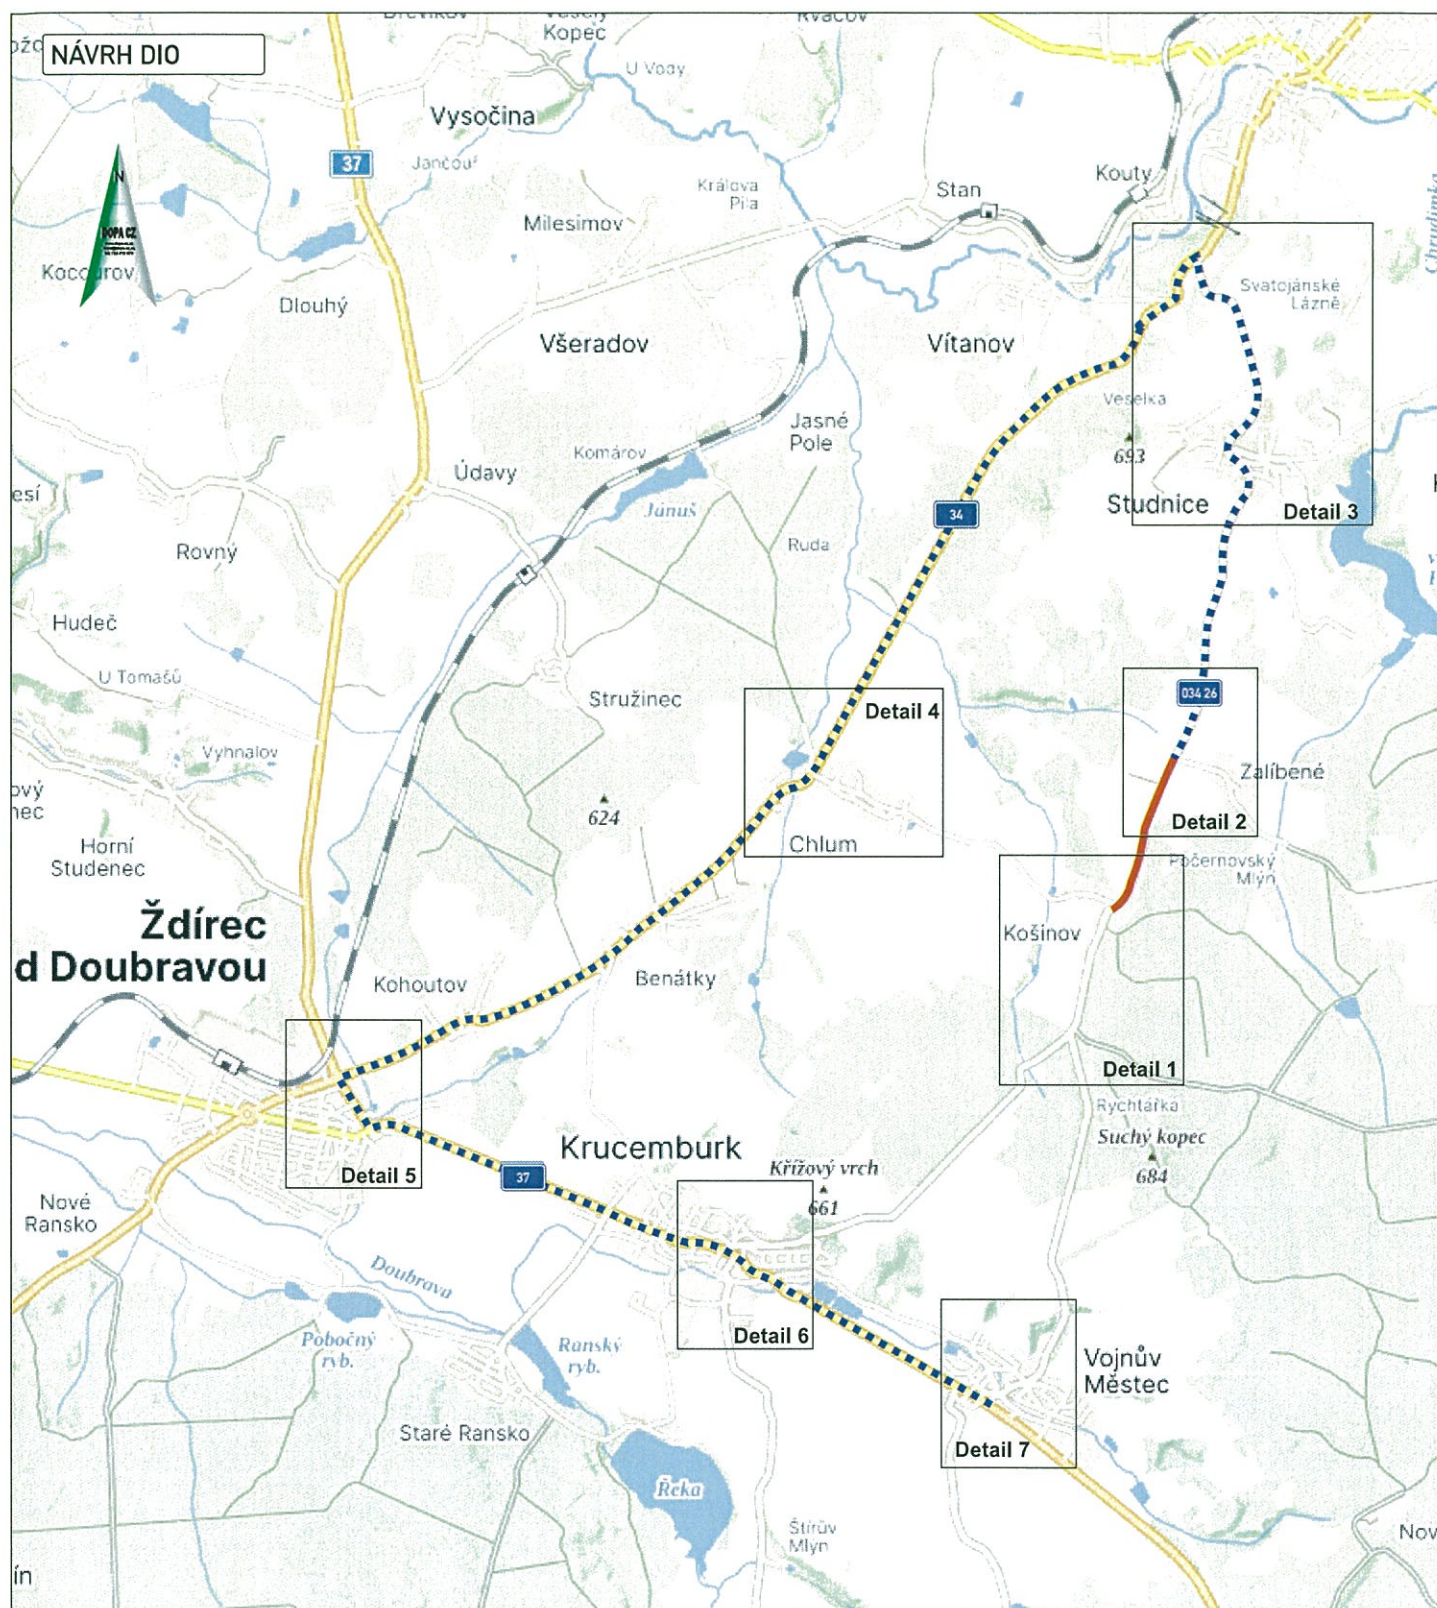

Legenda:

- uzavřený úsek komunikace
- navržená objízdná trasa

KRESLIL:	Ing. Martin Žalud			DOPA CZ	www.dopa-cz.cz	tel: 724 513 910
ZPRACOVAL:	Ing. Martin Žalud					
TECH. KONTROLA:	Ing. Martin Žalud					
DOPLN. PROJEKTANT:	Ing. Martin Žalud					
HLAVNÍ PROJEKTANT:	Ing. Martin Žalud					
KRAJ/PROJEKTOVATEL:	OKRES STUDNICE - MÚP	OBEC STUDNICE - MÚP	STUPEN:	REALIZACE:		
INVESTOR SPRÁVA A ÚPRAVA SILNIC PARDUBICKÉHO KRAJE			ZAKÁZKA ČÍSLO:	0 23099		
AKCE:	SILNICE III/03426 STUDNICE-KOŠINOV - HRANICE PK		ARCHIVNÍ ČÍSLO:			
OBJEKT PŘECHODNÉ DOPRAVNÍ ZNAČENÍ			DATUM:	05/2025		
OBŠAR: ÚPLNÁ UZAVÍRKA II. ETAPA - PŘEHLEDNÁ SITUACE			FORMÁT:	A3		
22.9. - 9.11.2025			MĚŘÍTKO:	---		
			ČÍSLO SOUPRAVY:	8	ČÍSLO PŘÍLOHY:	1

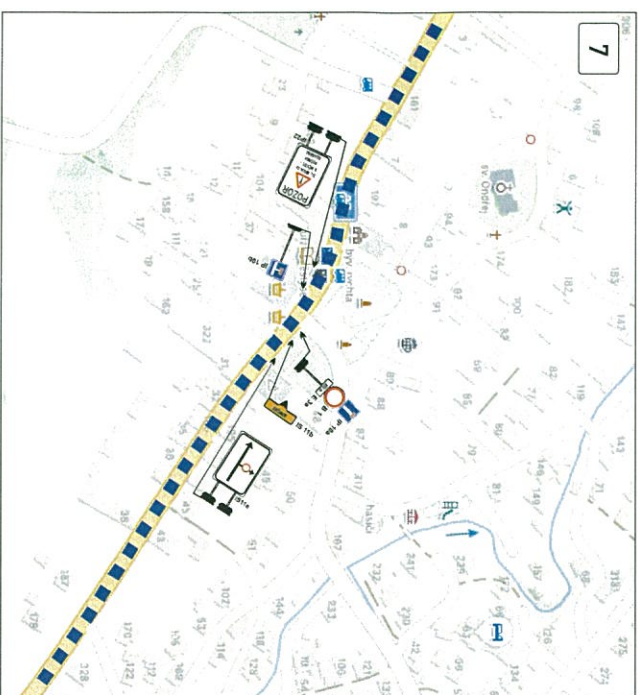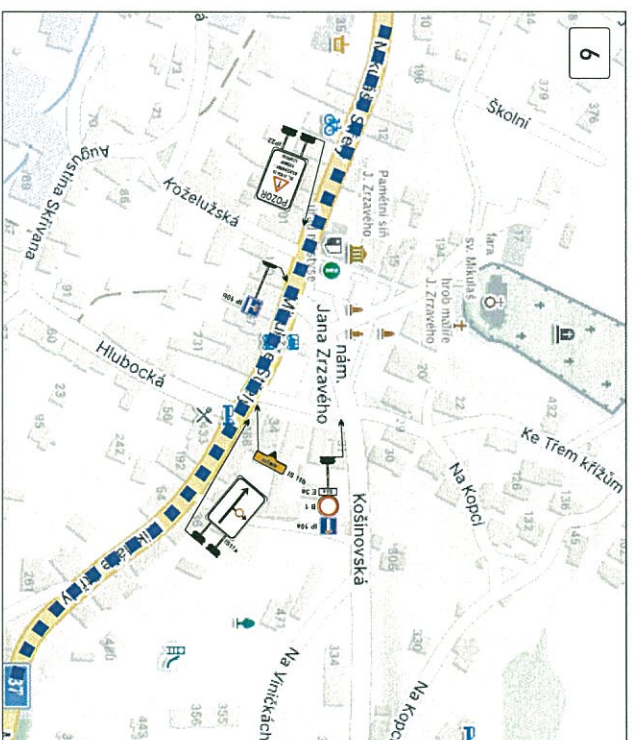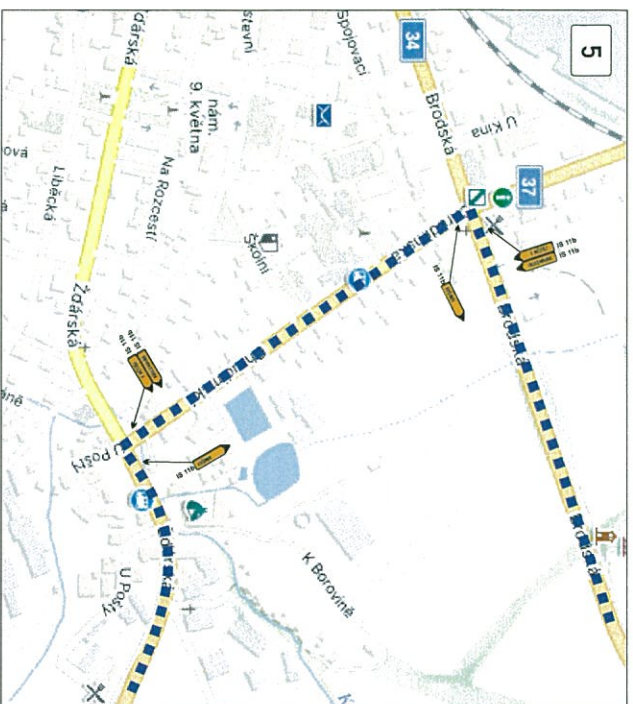

Legenda:

- uzavřený úsek komunikace

- navrhovaná objízdná trasa

[illegible]