

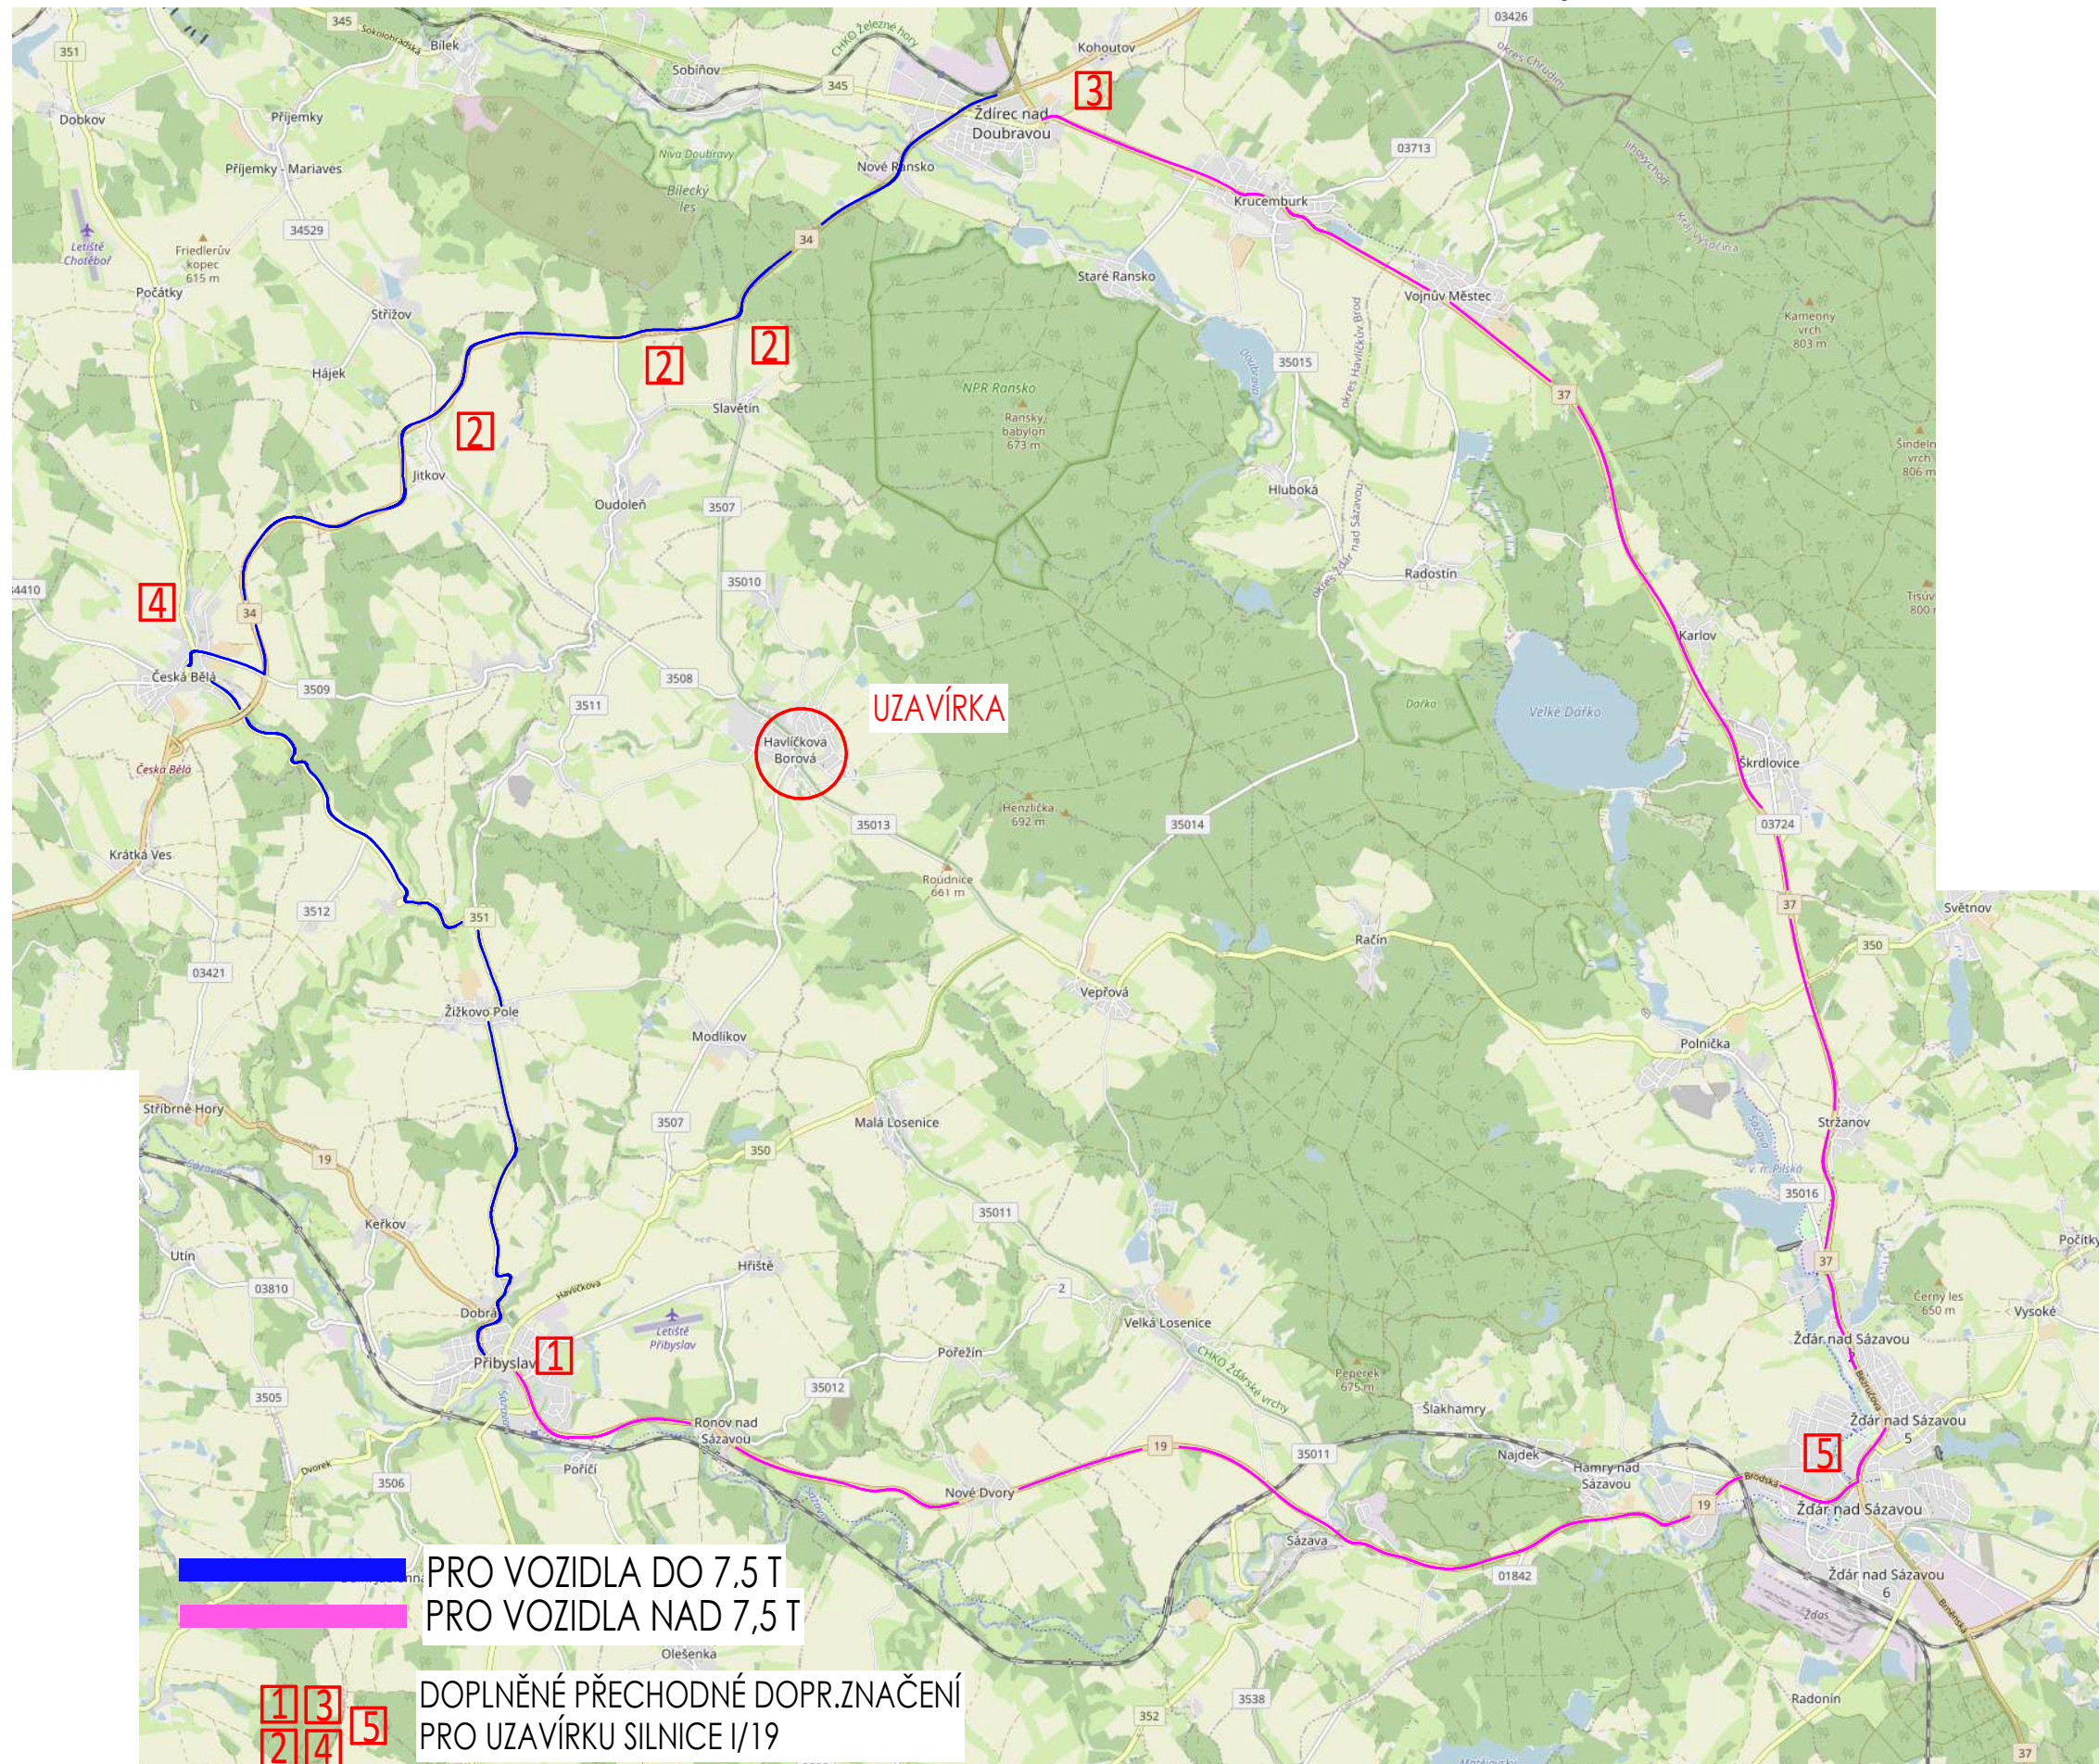
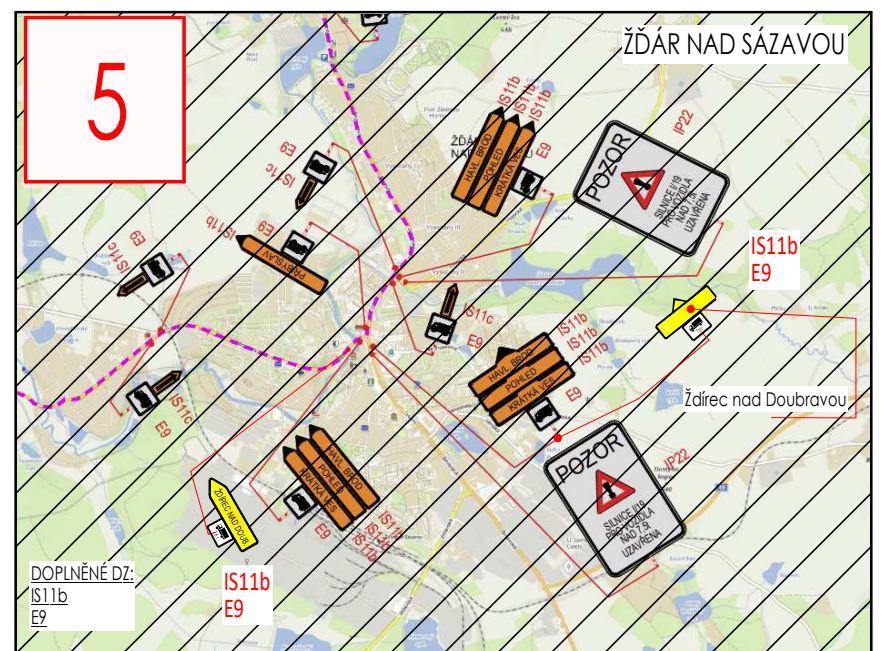
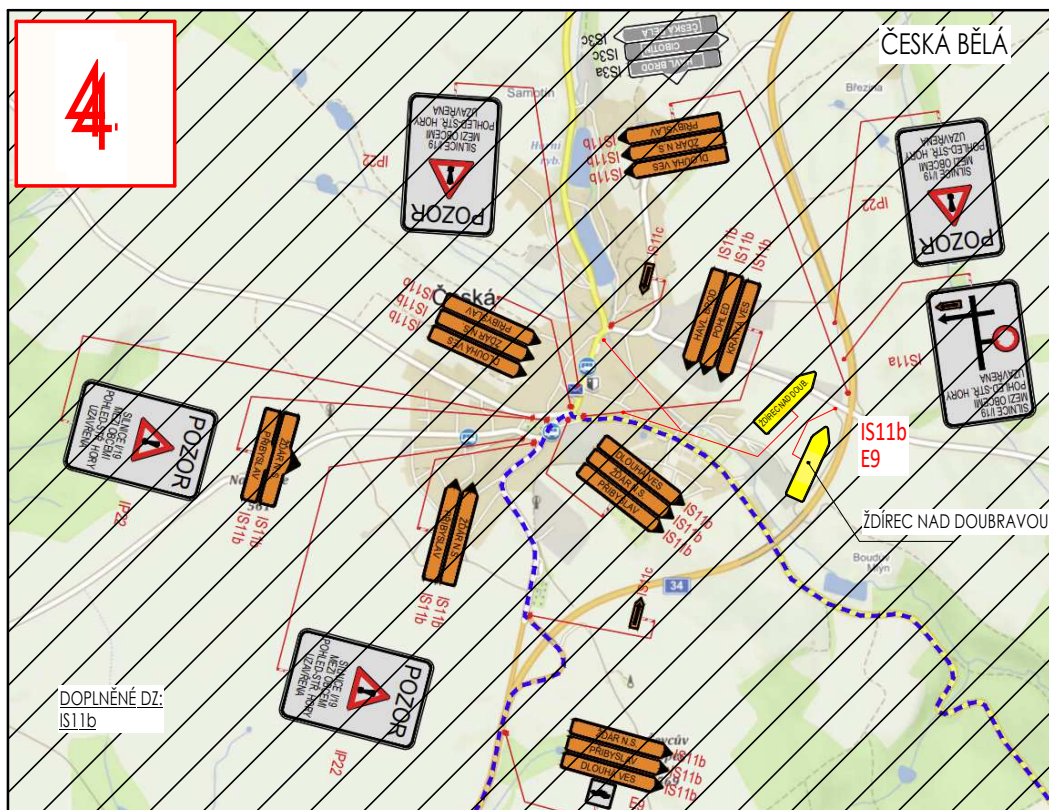
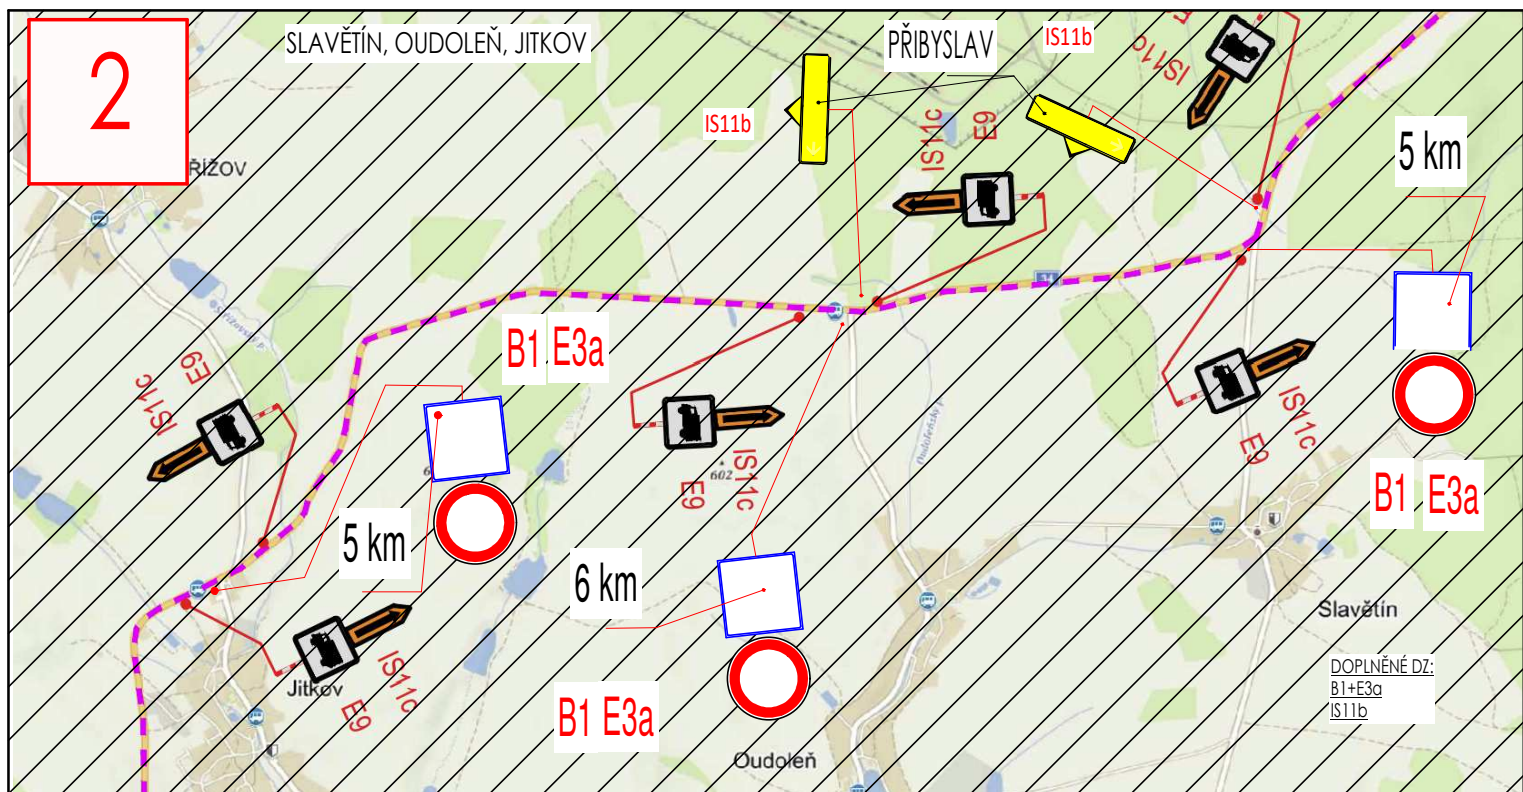
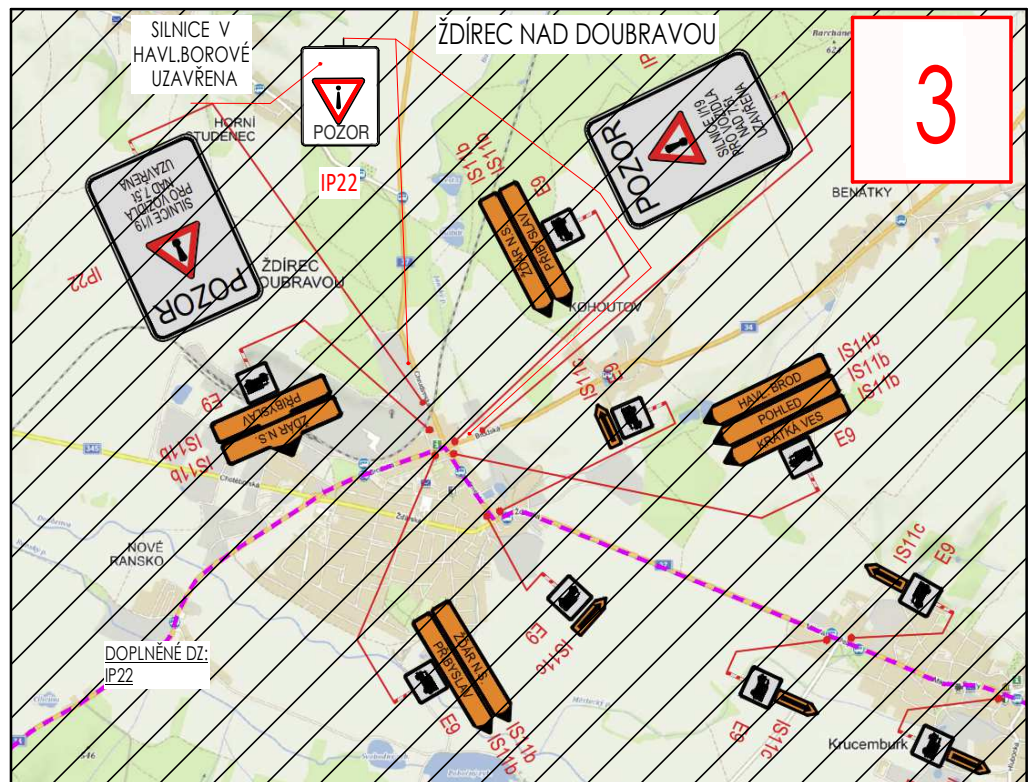


OBJÍZDNÉ TRASY PRO UZAVÍRKU SILNICE III/3507

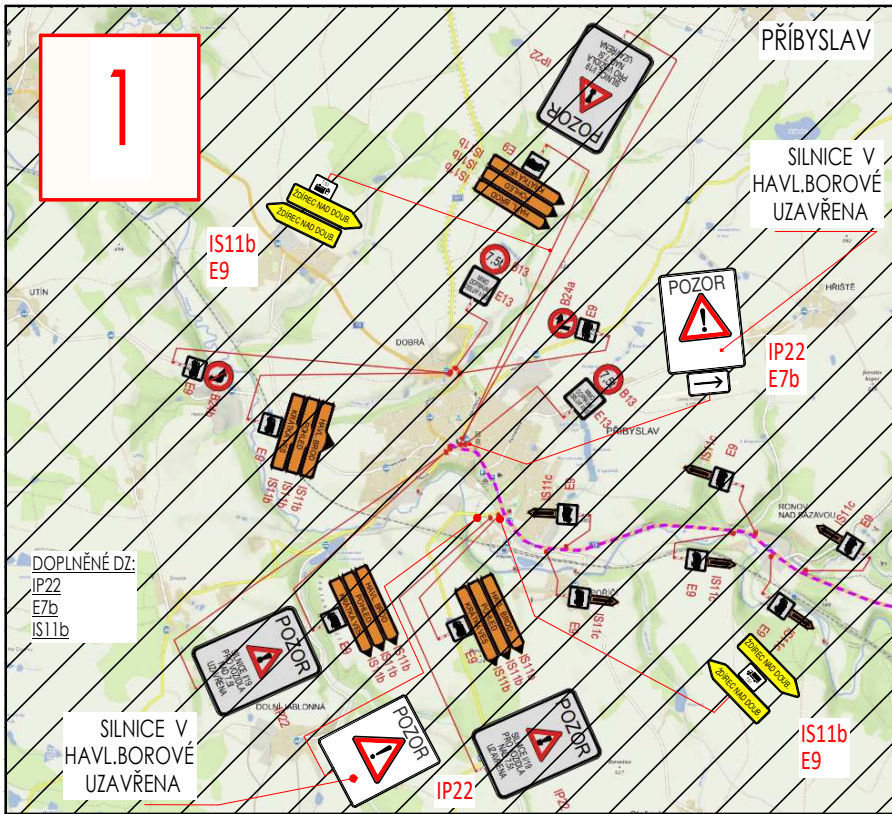

DOPLNĚNÉ PŘECHODNÉ DOPR.ZNAČENÍ PRO UZAVÍRKU SILNICE I/19

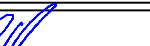

ZODPOVĚDŇ: PROJEKTANT:	Richard Peška		
VÝPRAVOVAL:	Tomáš Kalivoda		
KONTROLOVAL:	Lukáš Beránek		
NÁZEV STAVBY:	SOUBĚH UZAVÍREK NA SILNICI I/19 - OBJÍZDNÁ TRASA OA SIMTANY - STŘIBRNNÉ HORY, KANALIZACE POHLED I OKRES HAVL. BROD A ŽDĚR N.S., KRAJ VYSOČINA		
OBSAH:	ČÍSLO ZAKÁZKY:		
	DATUM:		02/2021
	FORMÁT:		A4
Situační dopravně-inženýrských opatření	MĚŘÍTKO:		-
	ÚČEL:		RDS
		ČÍSLO PŘÍLOHY:	1
		SOUPRAVA:	