

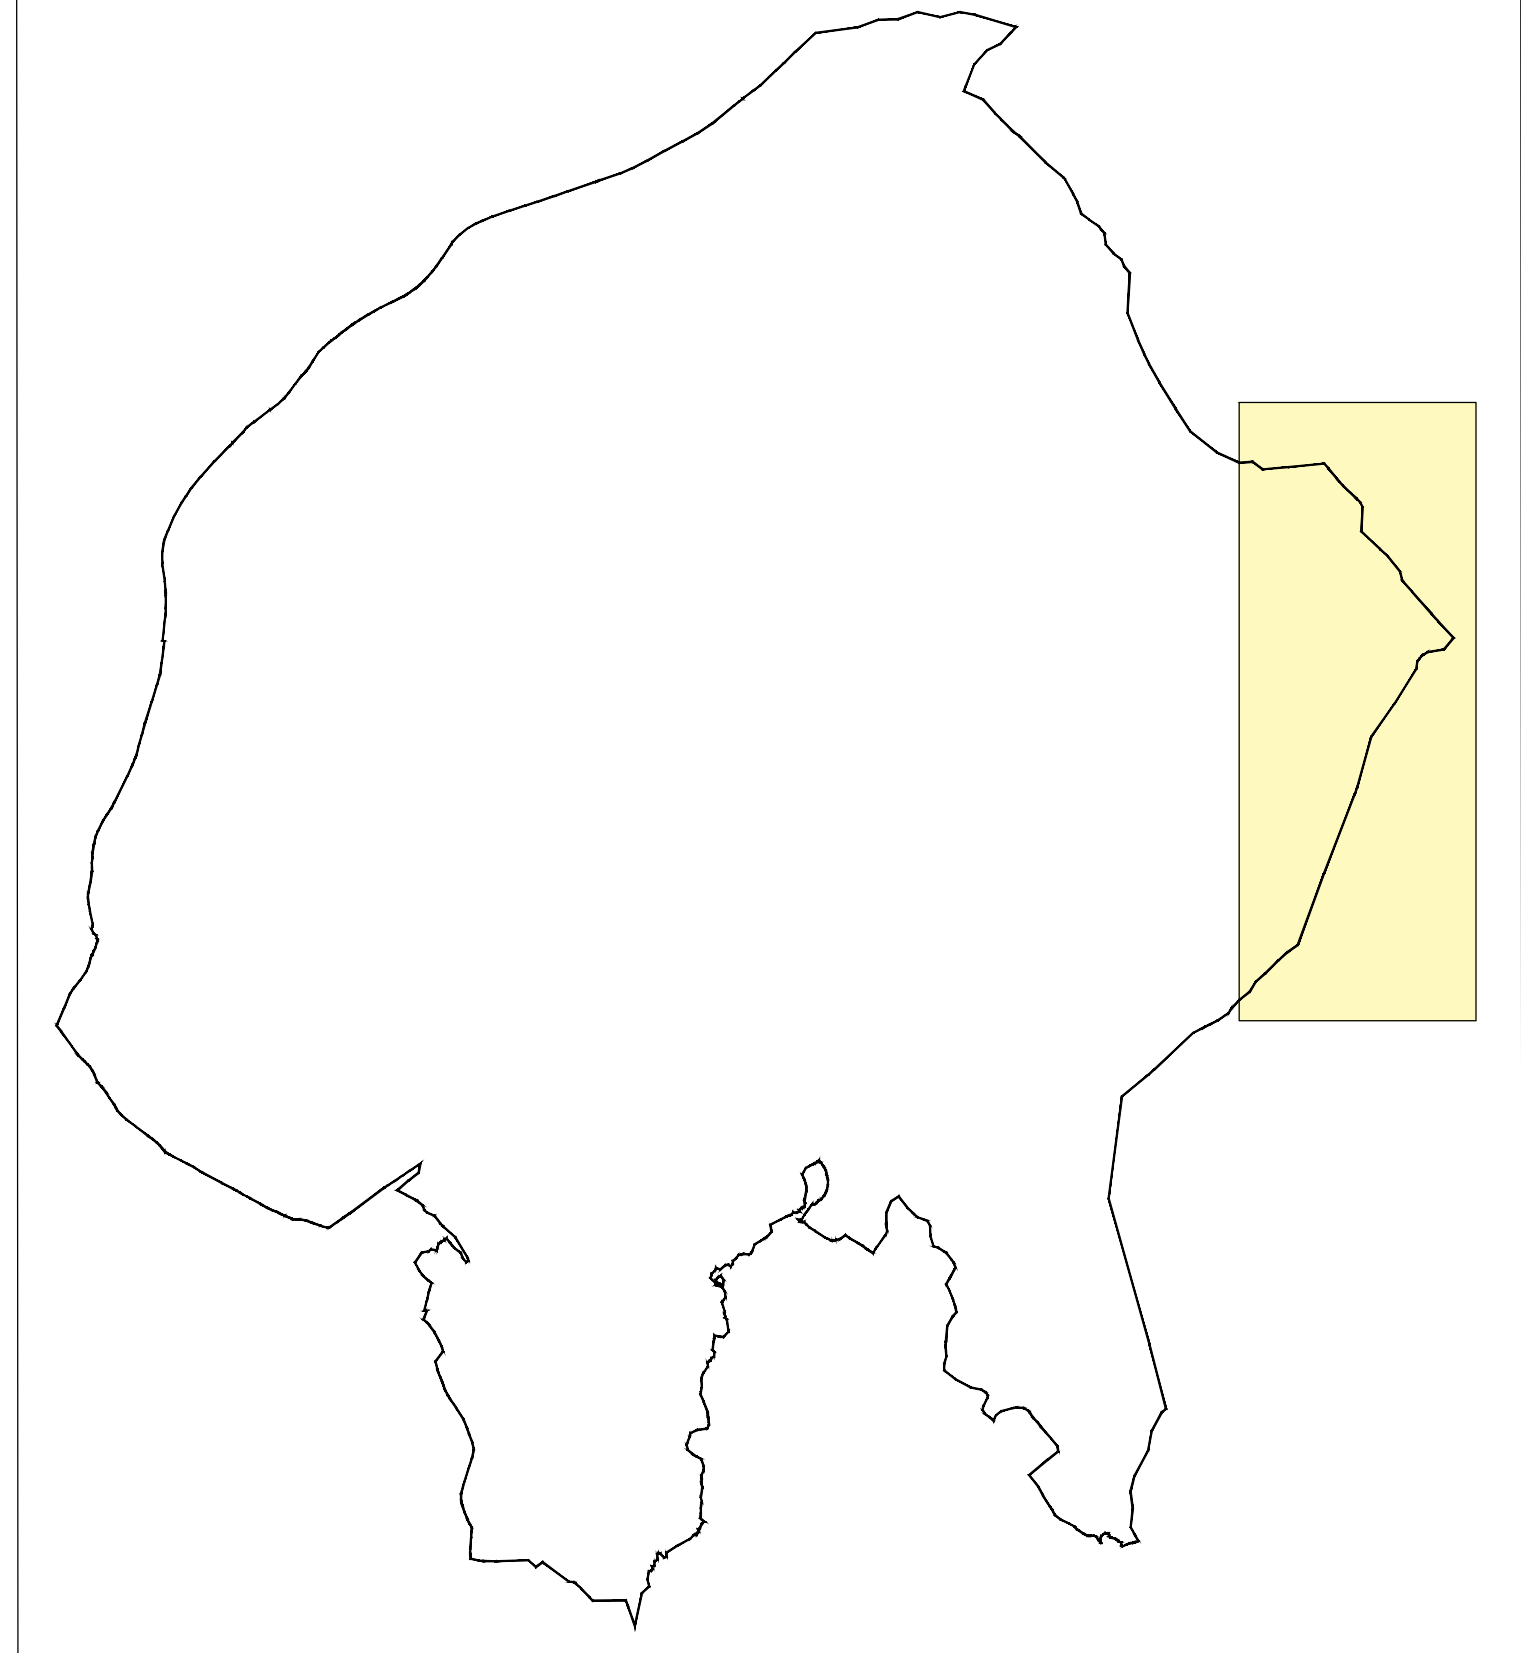


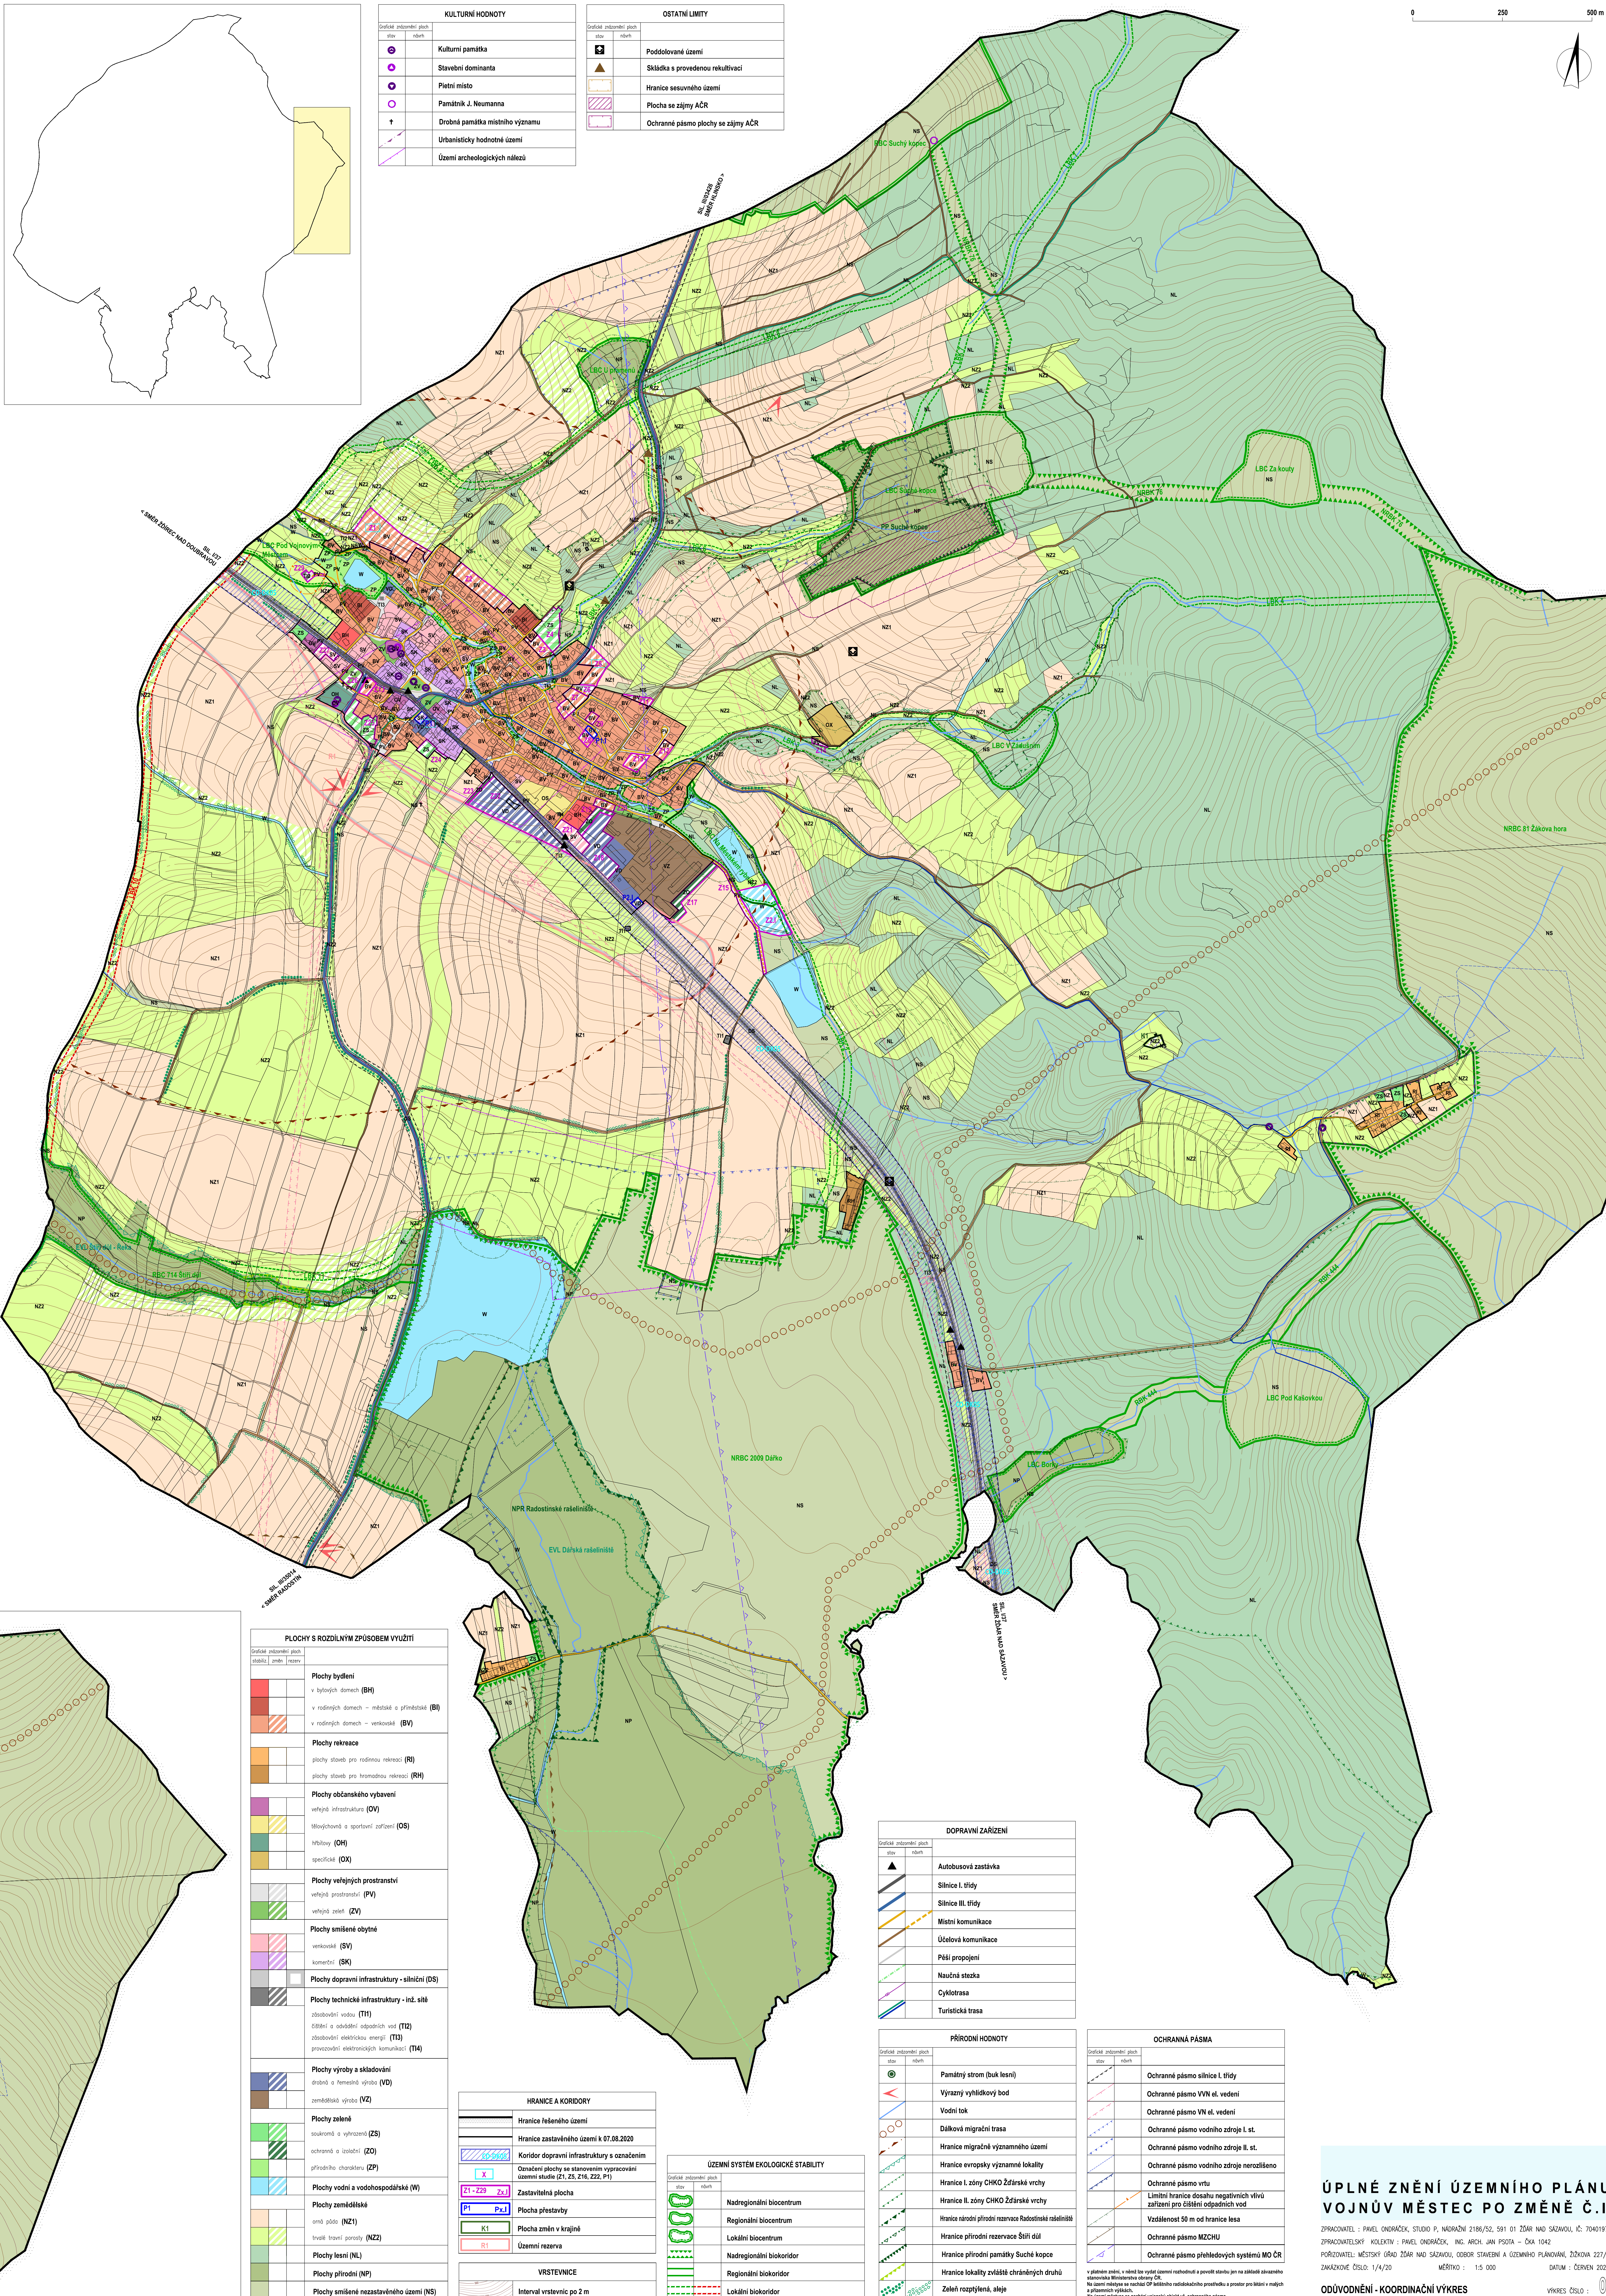

KULTURNÍ HODNOTY	
grafická zkratka	plocha
	Kulturní památka
	Stavební dominanta
	Pietní místo
	Památník J. Neumanna
	Drobná památka místního významu
	Urbanisticky hodnotné území
	Území archeologických nálezů

OSTATNÍ LIMITY	
grafická zkratka	plocha
	Poddoložené území
	Skládka s provedenou rekultivací
	Hranice sousedního území
	Plocha se zájmy ACR
	Ochranné pásmo plochy se zájmy ACR

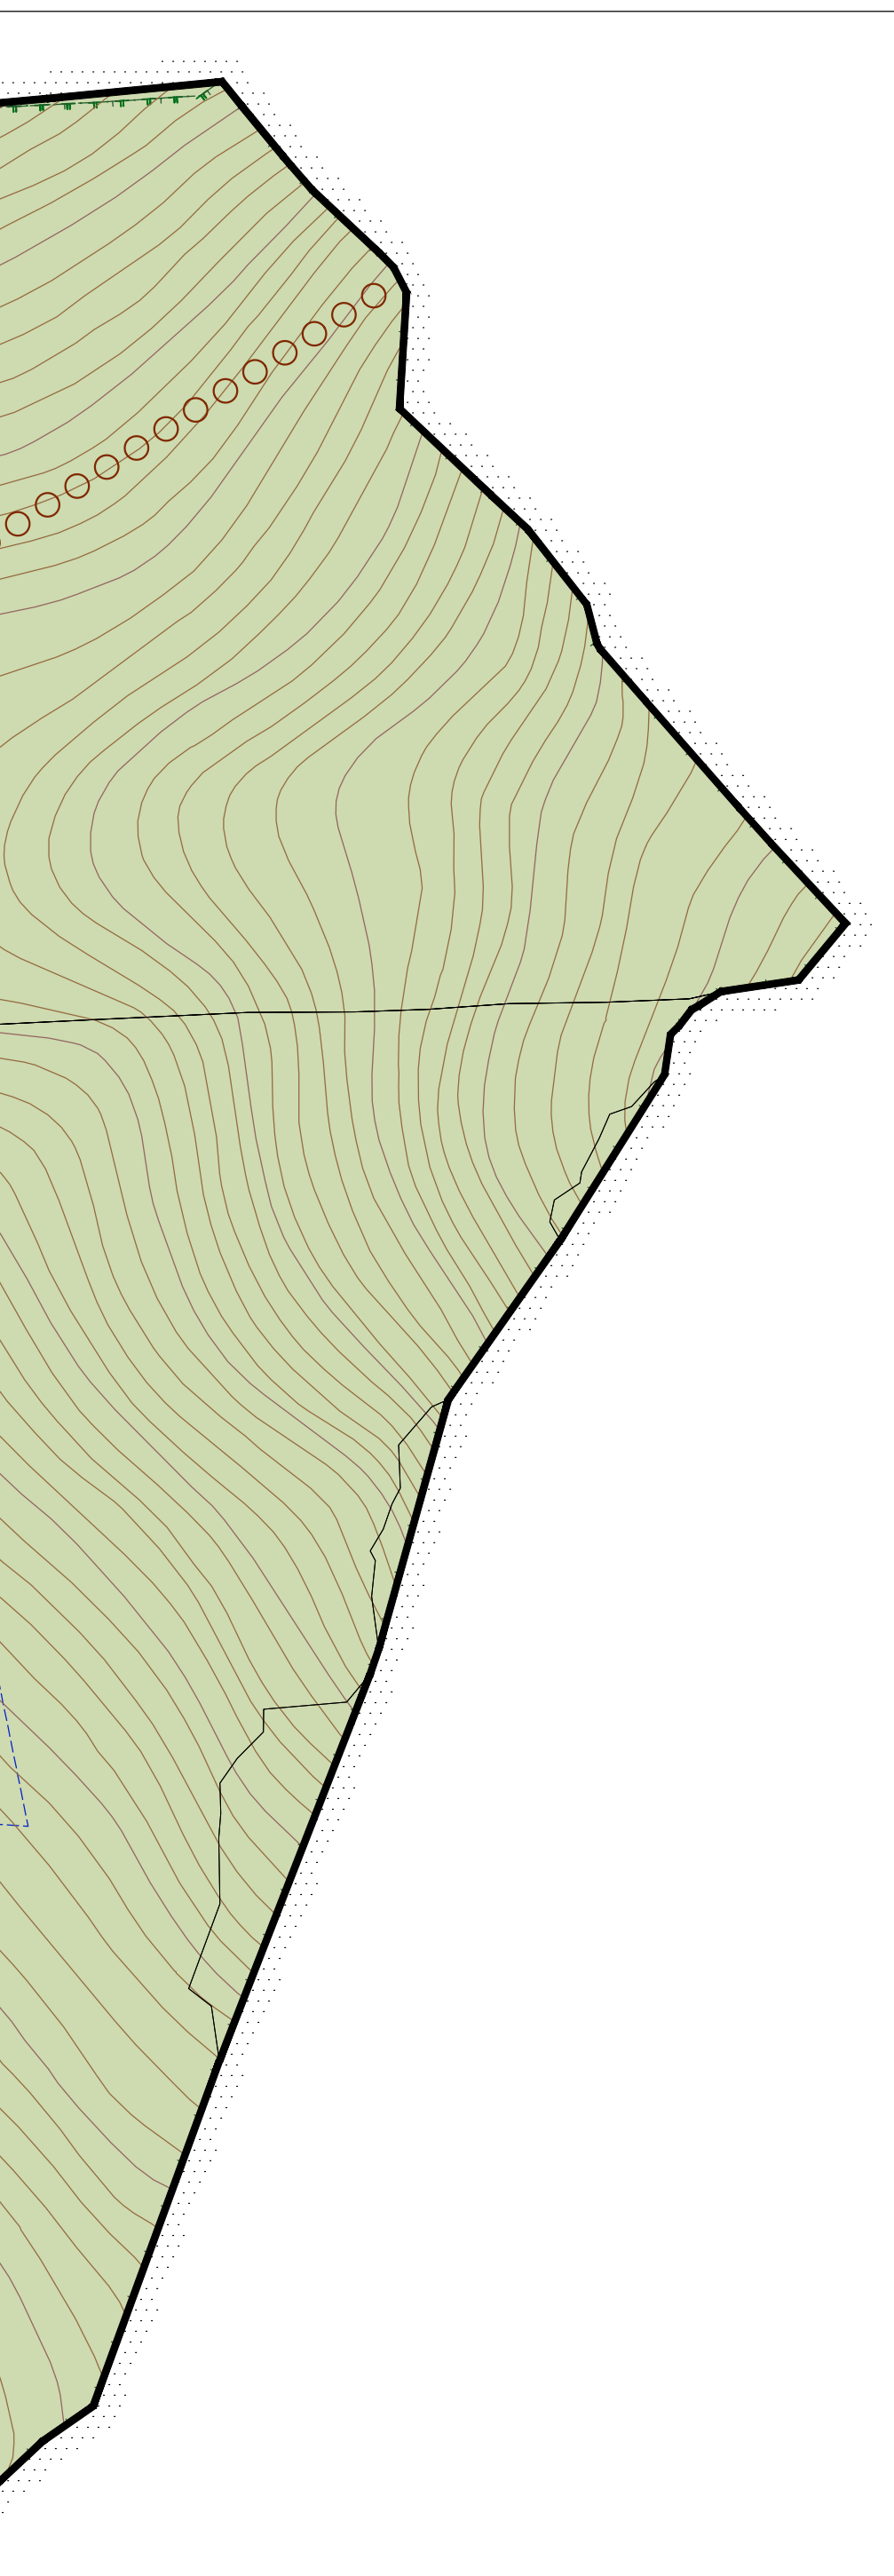

PLOCHY S ROZDÍLNÝM ZPŮSOBEM VYUŽITÍ	
grafická zkratka	plocha
	Plochy bydlení
	v bytových domech – městské a příměstské (BI)
	v rodinných domech – venkovské (BV)
	Plochy rekreace
	plochy staveb pro rodinnou rekreaci (RI)
	plochy staveb pro hromadnou rekreaci (RH)
	Plochy občanského vybavení
	veřejná infrastruktura (OV)
	hřiště a sportovní zařízení (OS)
	hřiště (OH)
	specifické (OX)
	Plochy veřejných prostranství
	veřejné prostranství (PV)
	veřejné zeleně (ZV)
	Plochy smíšené obytné
	venkovské (SV)
	komerční (SK)
	Plochy dopravní infrastruktury - silniční (DS)
	Plochy technické infrastruktury - inž. sítě
	zabezpečení vodou (T1)
	čističny a odvětví odpadních vod (T2)
	zabezpečení elektrickou energií (T3)
	provozování elektronických komunikací (T4)
	Plochy výroby a skladování
	obrná a řemeslná výroba (VD)
	zemědělská výroba (VZ)
	Plochy zelené
	soukromá a veřejná (ZS)
	ochranná a izolační (ZO)
	přírodního charakteru (ZP)
	Plochy vodní a vodohospodářské (W)
	Plochy zemědělské
	orná půda (N1)
	trvalé travní porosty (N2)
	Plochy lesní (NL)
	Plochy přírodní (NP)
	Plochy smíšené nezastavěného území (NS)

HRANICE A KORIDORY	
	Hranice řešeného území
	Hranice zastavěného území k 07.08.2020
	Koridor dopravní infrastruktury s označením
	Označení plochy se stavebním vypracováním územní studie (Z1, Z5, Z16, Z22, P1)
	Zastavěná plocha
	Plocha přestavby
	Plocha změn v krajině
	Územní rezervy
	VRSTEVNICE
	Interval vrstevnic po 2 m

ÚZEMNÍ SYSTÉM EKOLOGICKÉ STABILITY	
grafická zkratka	plocha
	Nadregionální biocentrum
	Regionální biocentrum
	Lokální biocentrum
	Nadregionální biokoridor
	Regionální biokoridor
	Lokální biokoridor

DOPRAVNÍ ZAŘÍZENÍ	
grafická zkratka	plocha
	Autobusová zastávka
	Silnice I. třídy
	Silnice II. třídy
	Silnice III. třídy
	Místní komunikace
	Účelová komunikace
	Pěší propojení
	Naučná stezka
	Cyklotrasa
	Turistická trasa

PŘÍRODNÍ HODNOTY	
grafická zkratka	plocha
	Památný strom (buk lesní)
	Výrazný vyhlídkový bod
	Vodní tok
	Dálková migrační trasa
	Hranice migračně významného území
	Hranice evropsky významné lokality
	Hranice I. zóny CHKO Žďárské vrchy
	Hranice II. zóny CHKO Žďárské vrchy
	Hranice národní přírodní rezervace Radošinská rašeliniště
	Hranice přírodní rezervace Štíhlý důl
	Hranice přírodní památky Suché kopce
	Hranice lokality zvláště chráněných druhů
	Zeleň rozptýlená, aleje

OCHRANNÁ PÁSMA	
grafická zkratka	plocha
	Ochranné pásmo silnice I. třídy
	Ochranné pásmo VN el. vedení
	Ochranné pásmo VN el. vedení
	Ochranné pásmo vodního zdroje I. st.
	Ochranné pásmo vodního zdroje II. st.
	Ochranné pásmo vodního zdroje nerostného
	Ochranné pásmo vrtu
	Limity hranice dosahu negativních vlivů zařízení pro zvládnutí odpadních vod
	Vzdálenost 50 m od hranice lesa
	Ochranné pásmo MZCHU
	Ochranné pásmo pohledových systémů MO ČR

ÚPLNÉ ZNĚNÍ ÚZEMNÍHO PLÁNU VOJNŮV MĚSTEC PO ZMĚNĚ Č. I

ZPRACOVATEL : PAVEL ONDŘÁČEK, STUDIO P, NÁRAŽNÍ 2186/52, 591 01 ŽDĚR NAD SAZAVOU, IČ: 70401977
ZPRACOVATELSKÝ KOLEKTIV : PAVEL ONDŘÁČEK, ING. ARCH. JAN PŠTOJA – ČKA 1042
PORUČOVATEL: MĚSTSKÝ ÚŘAD ŽDĚR NAD SAZAVOU, ODBOR STAVBY A ÚZEMNÍHO PLÁNOVÁNÍ, ŽDĚR 227/1
ZAKÁZKOVÉ ČÍSLO: 1/4/20 MĚŘÍTKO : 1:5 000 DATUM : ČERVEN 2021

ODŮVODNĚNÍ - KOORDINAČNÍ VÝKRES

VÝKRES ČÍSLO : 01