


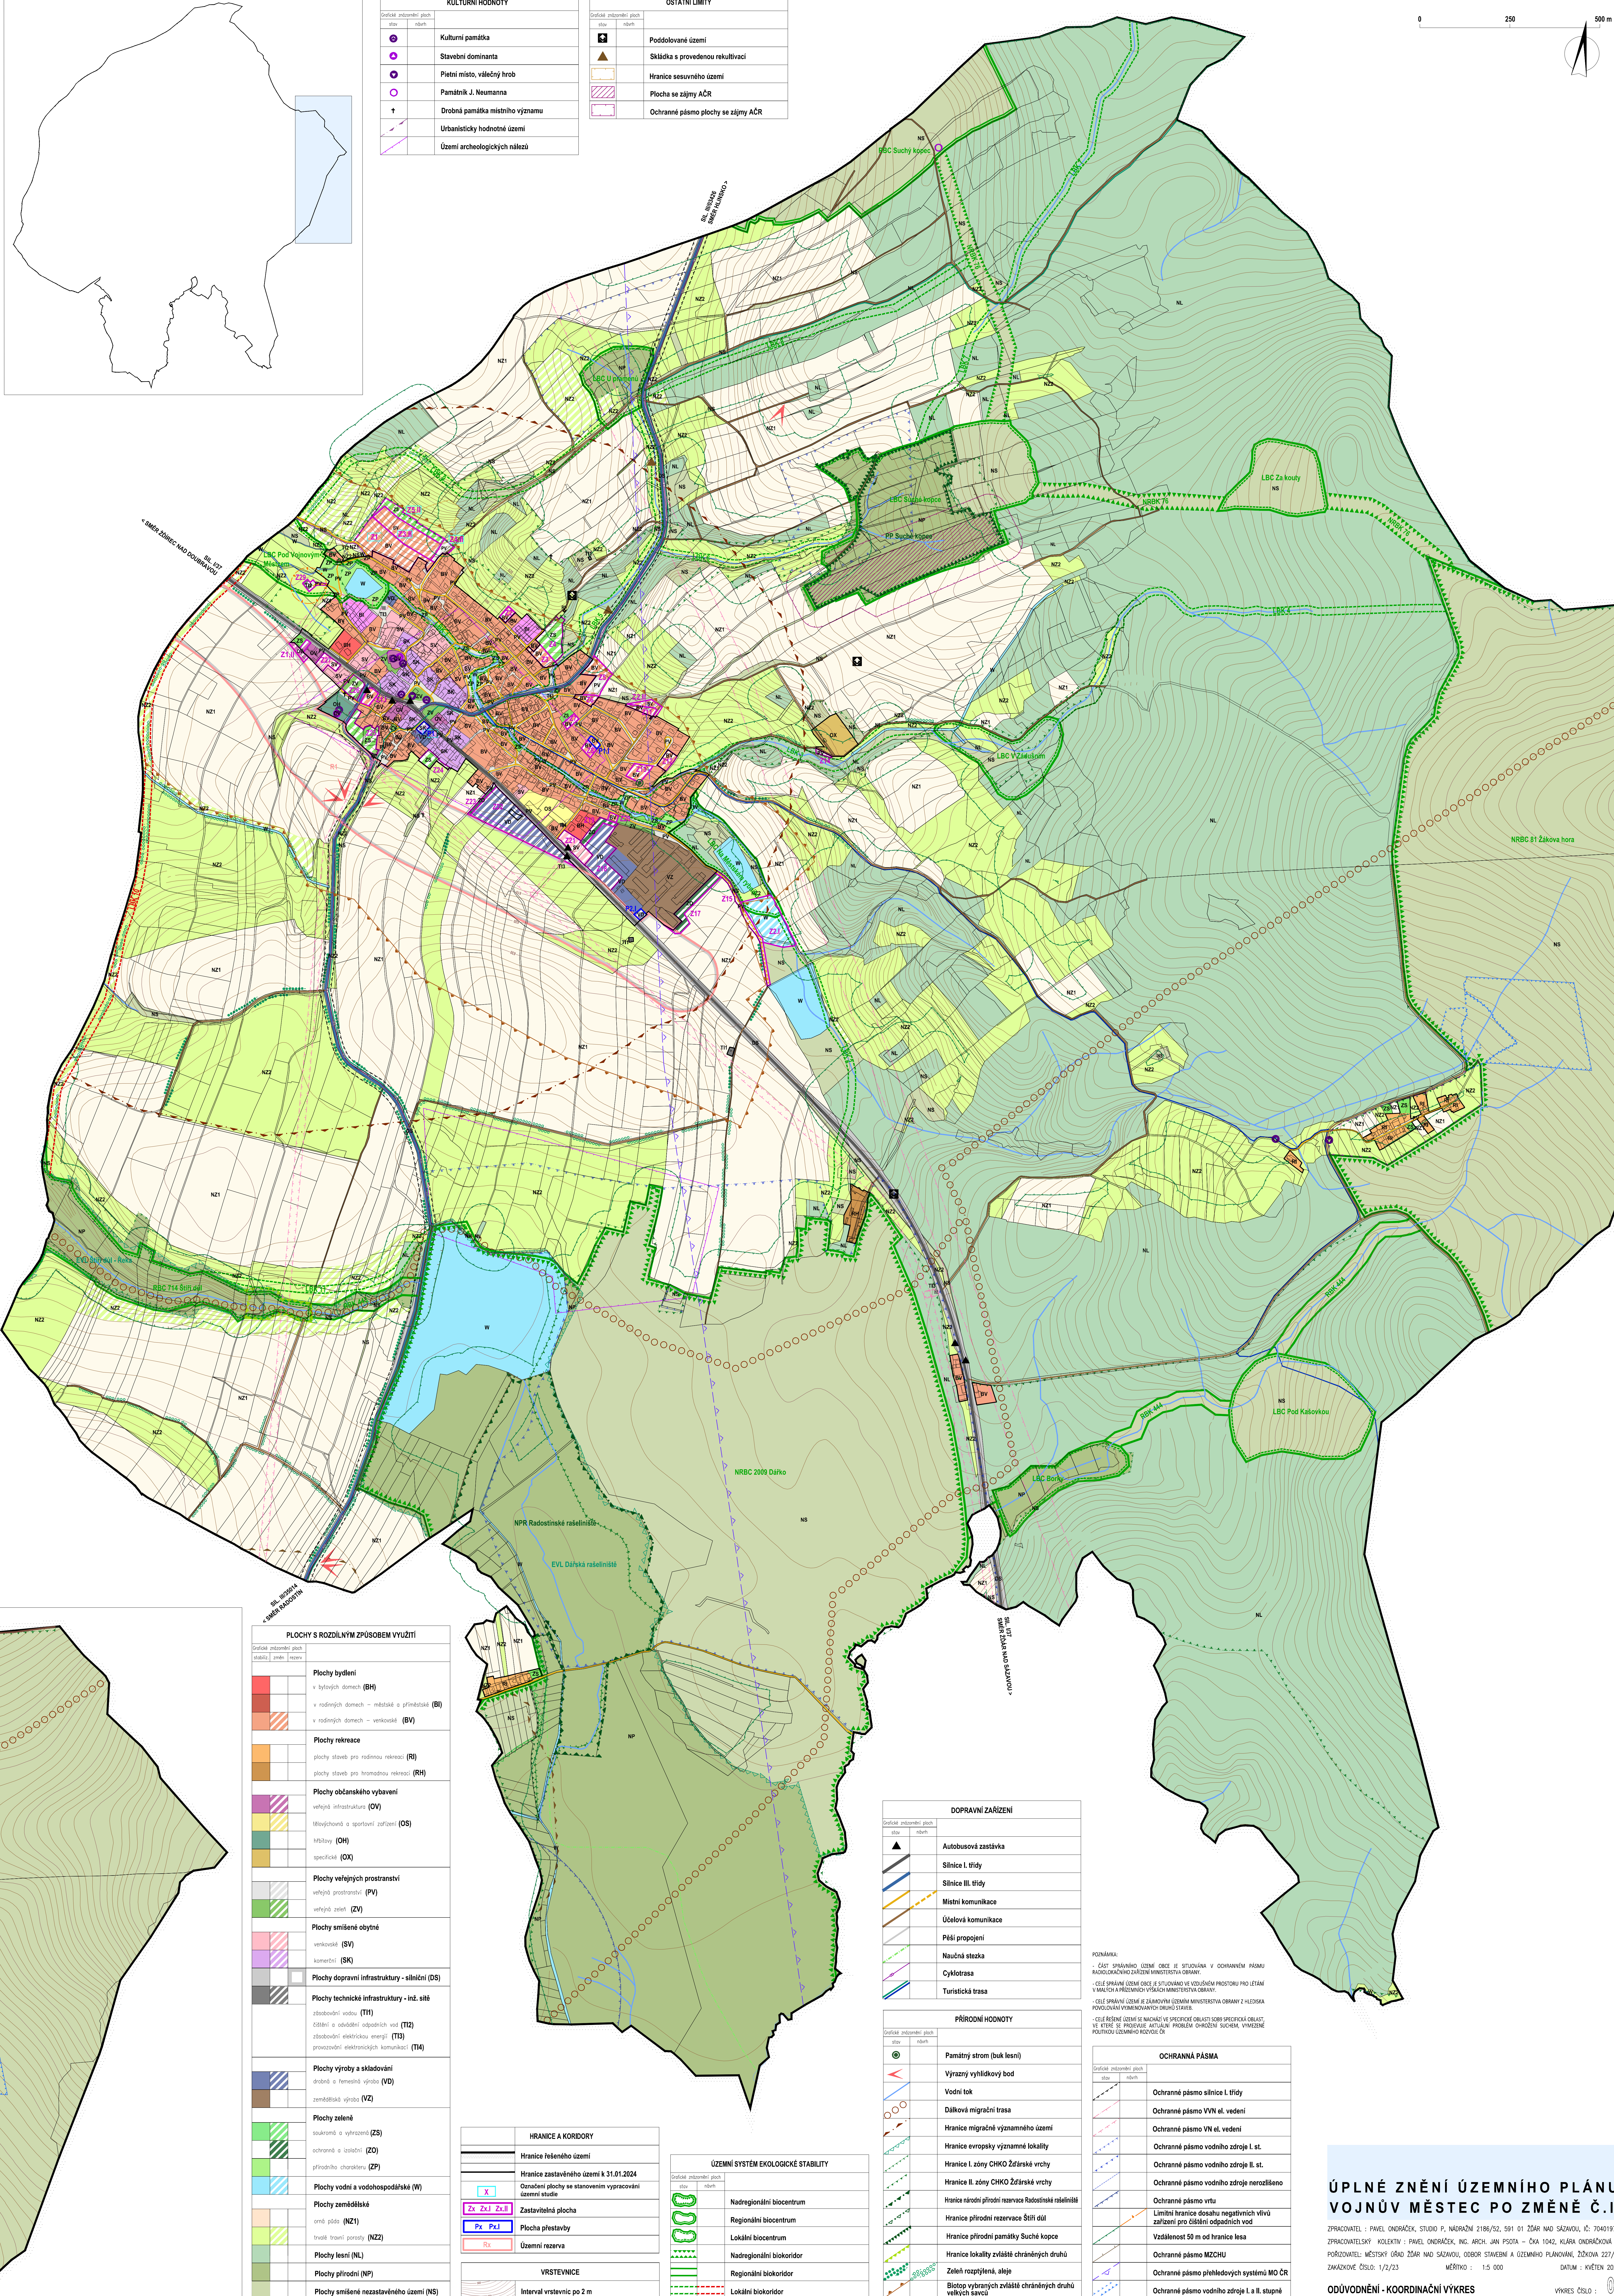

KULTURNÍ HODNOTY		
odstředí	rozloha	plocha
●		Kulturní památka
●		Stavební dominanta
●		Pietní místo, válečný hrob
●		Památník J. Neumanna
†		Drobná památka místního významu
→		Urbanisticky hodnotné území
→		Území archeologických nálezů

OSTATNÍ LIMITY		
odstředí	rozloha	plocha
■		Poddolované území
▲		Skládka s provedenou rekultivací
▲		Hranice sesuvného území
▲		Plocha se zájmy AČR
▲		Ochranné pásmo plochy se zájmy AČR

PLOCHY S ROZDÍLNÝM ZPŮSOBEM VYUŽITÍ		
odstředí	rozloha	plocha
■		Plochy bydlení
■		v bytových domech – městské (BH)
■		v rodinných domech – městské a příměstské (BI)
■		v rodinných domech – venkovské (BV)
■		Plochy rekreace
■		plochy staveb pro rodinnou rekreaci (RI)
■		plochy staveb pro hromadnou rekreaci (RH)
■		Plochy občanského vybavení
■		veřejná infrastruktura (OV)
■		hřištní plochy a sportovní zařízení (OS)
■		hřištní plochy (OH)
■		specifické (OX)
■		Plochy veřejných prostranství
■		veřejná prostranství (PV)
■		veřejná zeleň (ZV)
■		Plochy smíšené obytné
■		venkovské (SV)
■		komerční (SK)
■		Plochy dopravní infrastruktury - silniční (DS)
■		Plochy technické infrastruktury - inž. sítě
■		zábudování vodou (T1)
■		čističny a odvětví odpadních vod (T2)
■		zábudování elektrickou energií (T3)
■		provádění elektronických komunikací (T4)
■		Plochy výroby a skladování
■		obrná a řemeslná výroba (VD)
■		zemědělská výroba (VZ)
■		Plochy zeleně
■		soukromá a veřejná (ZS)
■		ochranná a izolační (ZO)
■		přírodního charakteru (ZP)
■		Plochy vodní a vodohospodářské (W)
■		Plochy zemědělské
■		orná půda (NZ1)
■		trvalé travní porosty (NZ2)
■		Plochy lesní (NL)
■		Plochy přírodní (NP)
■		Plochy smíšené nezastavěného území (NS)

HRANICE A KORIDORY		
■		Hranice řešeného území
■		Hranice zastavěného území k 31.01.2024
■		Označení plochy se stanovením vypracování územní studie
■		Zastavěná plocha
■		Plocha přestavby
■		Územní rezervace
■		VRSTEVNICE
■		Interval vrstevnic po 2 m

ÚZEMNÍ SYSTÉM EKOLOGICKÉ STABILITY		
odstředí	rozloha	plocha
■		Nadregionální biocentrum
■		Regionální biocentrum
■		Lokální biocentrum
■		Nadregionální biokoridor
■		Regionální biokoridor
■		Lokální biokoridor

DOPRAVNÍ ZAŘÍZENÍ		
odstředí	rozloha	plocha
■		Autobusová zastávka
■		Silnice I. třídy
■		Silnice III. třídy
■		Místní komunikace
■		Účelová komunikace
■		Pěší propojení
■		Naučná stezka
■		Cyklotrasa
■		Turistická trasa

PŘÍRODNÍ HODNOTY		
odstředí	rozloha	plocha
■		Památný strom (buk lesní)
■		Výrazný vyhlídkový bod
■		Vodní tok
■		Dálková migrační trasa
■		Hranice migračně významného území
■		Hranice evropsky významné lokality
■		Hranice I. zóny CHKO Žďárské vrchy
■		Hranice II. zóny CHKO Žďárské vrchy
■		Hranice národní přírodní rezervace Radošinské rašelině
■		Hranice přírodní rezervace Štíhlý důl
■		Hranice přírodní památky Suché kopce
■		Hranice lokality zvláště chráněných druhů
■		Zeleň rozptýlená, aleje
■		Blotop vybraných zvláště chráněných druhů velkých savců

OCHRANNÁ PÁSMA		
odstředí	rozloha	plocha
■		Ochranné pásmo silnice I. třídy
■		Ochranné pásmo VN el. vedení
■		Ochranné pásmo VN el. vedení
■		Ochranné pásmo vodního zdroje I. st.
■		Ochranné pásmo vodního zdroje II. st.
■		Ochranné pásmo vodního zdroje nerozlišené
■		Ochranné pásmo vrtu
■		Limitní hranice dosahu negativních vlivů zařízení pro čištění odpadních vod
■		Vzdálenost 50 m od hranice lesa
■		Ochranné pásmo MZCHU
■		Ochranné pásmo přehledových systémů MO ČR
■		Ochranné pásmo vodního zdroje I. a II. stupně

ÚPLNÉ ZNĚNÍ ÚZEMNÍHO PLÁNU VOJNŮV MĚSTEC PO ZMĚNĚ Č.II

ZPRACOVATEL : PAVEL ONDŘÁČEK, STUDIO P, NADRAŽNÍ 2186/52, 591 01 ŽDĚAR NAD SÁZAVOU, IČ: 70401977
ZPRACOVATELSKÝ KOLEKTIV : PAVEL ONDŘÁČEK, ING. ARCH. JAN PŠOTA – OKA 1042, KLARA ONDŘÁČKOVÁ
PORADYATEL: MĚSTSKÝ ÚŘAD ŽDĚAR NAD SÁZAVOU, ODBOR STAVEBNÍ A ÚZEMNÍHO PLÁNOVÁNÍ, ŽÁKOVNA 227/1
ZÁKAZOVÉ ČÍSLO: 1/2/23
MĚŘÍTKO : 1:5 000
DATUM : KVĚTEN 2024

ODŮVODNĚNÍ - KOORDINAČNÍ VÝKRES

VÝKRES ČÍSLO : 01