

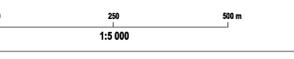


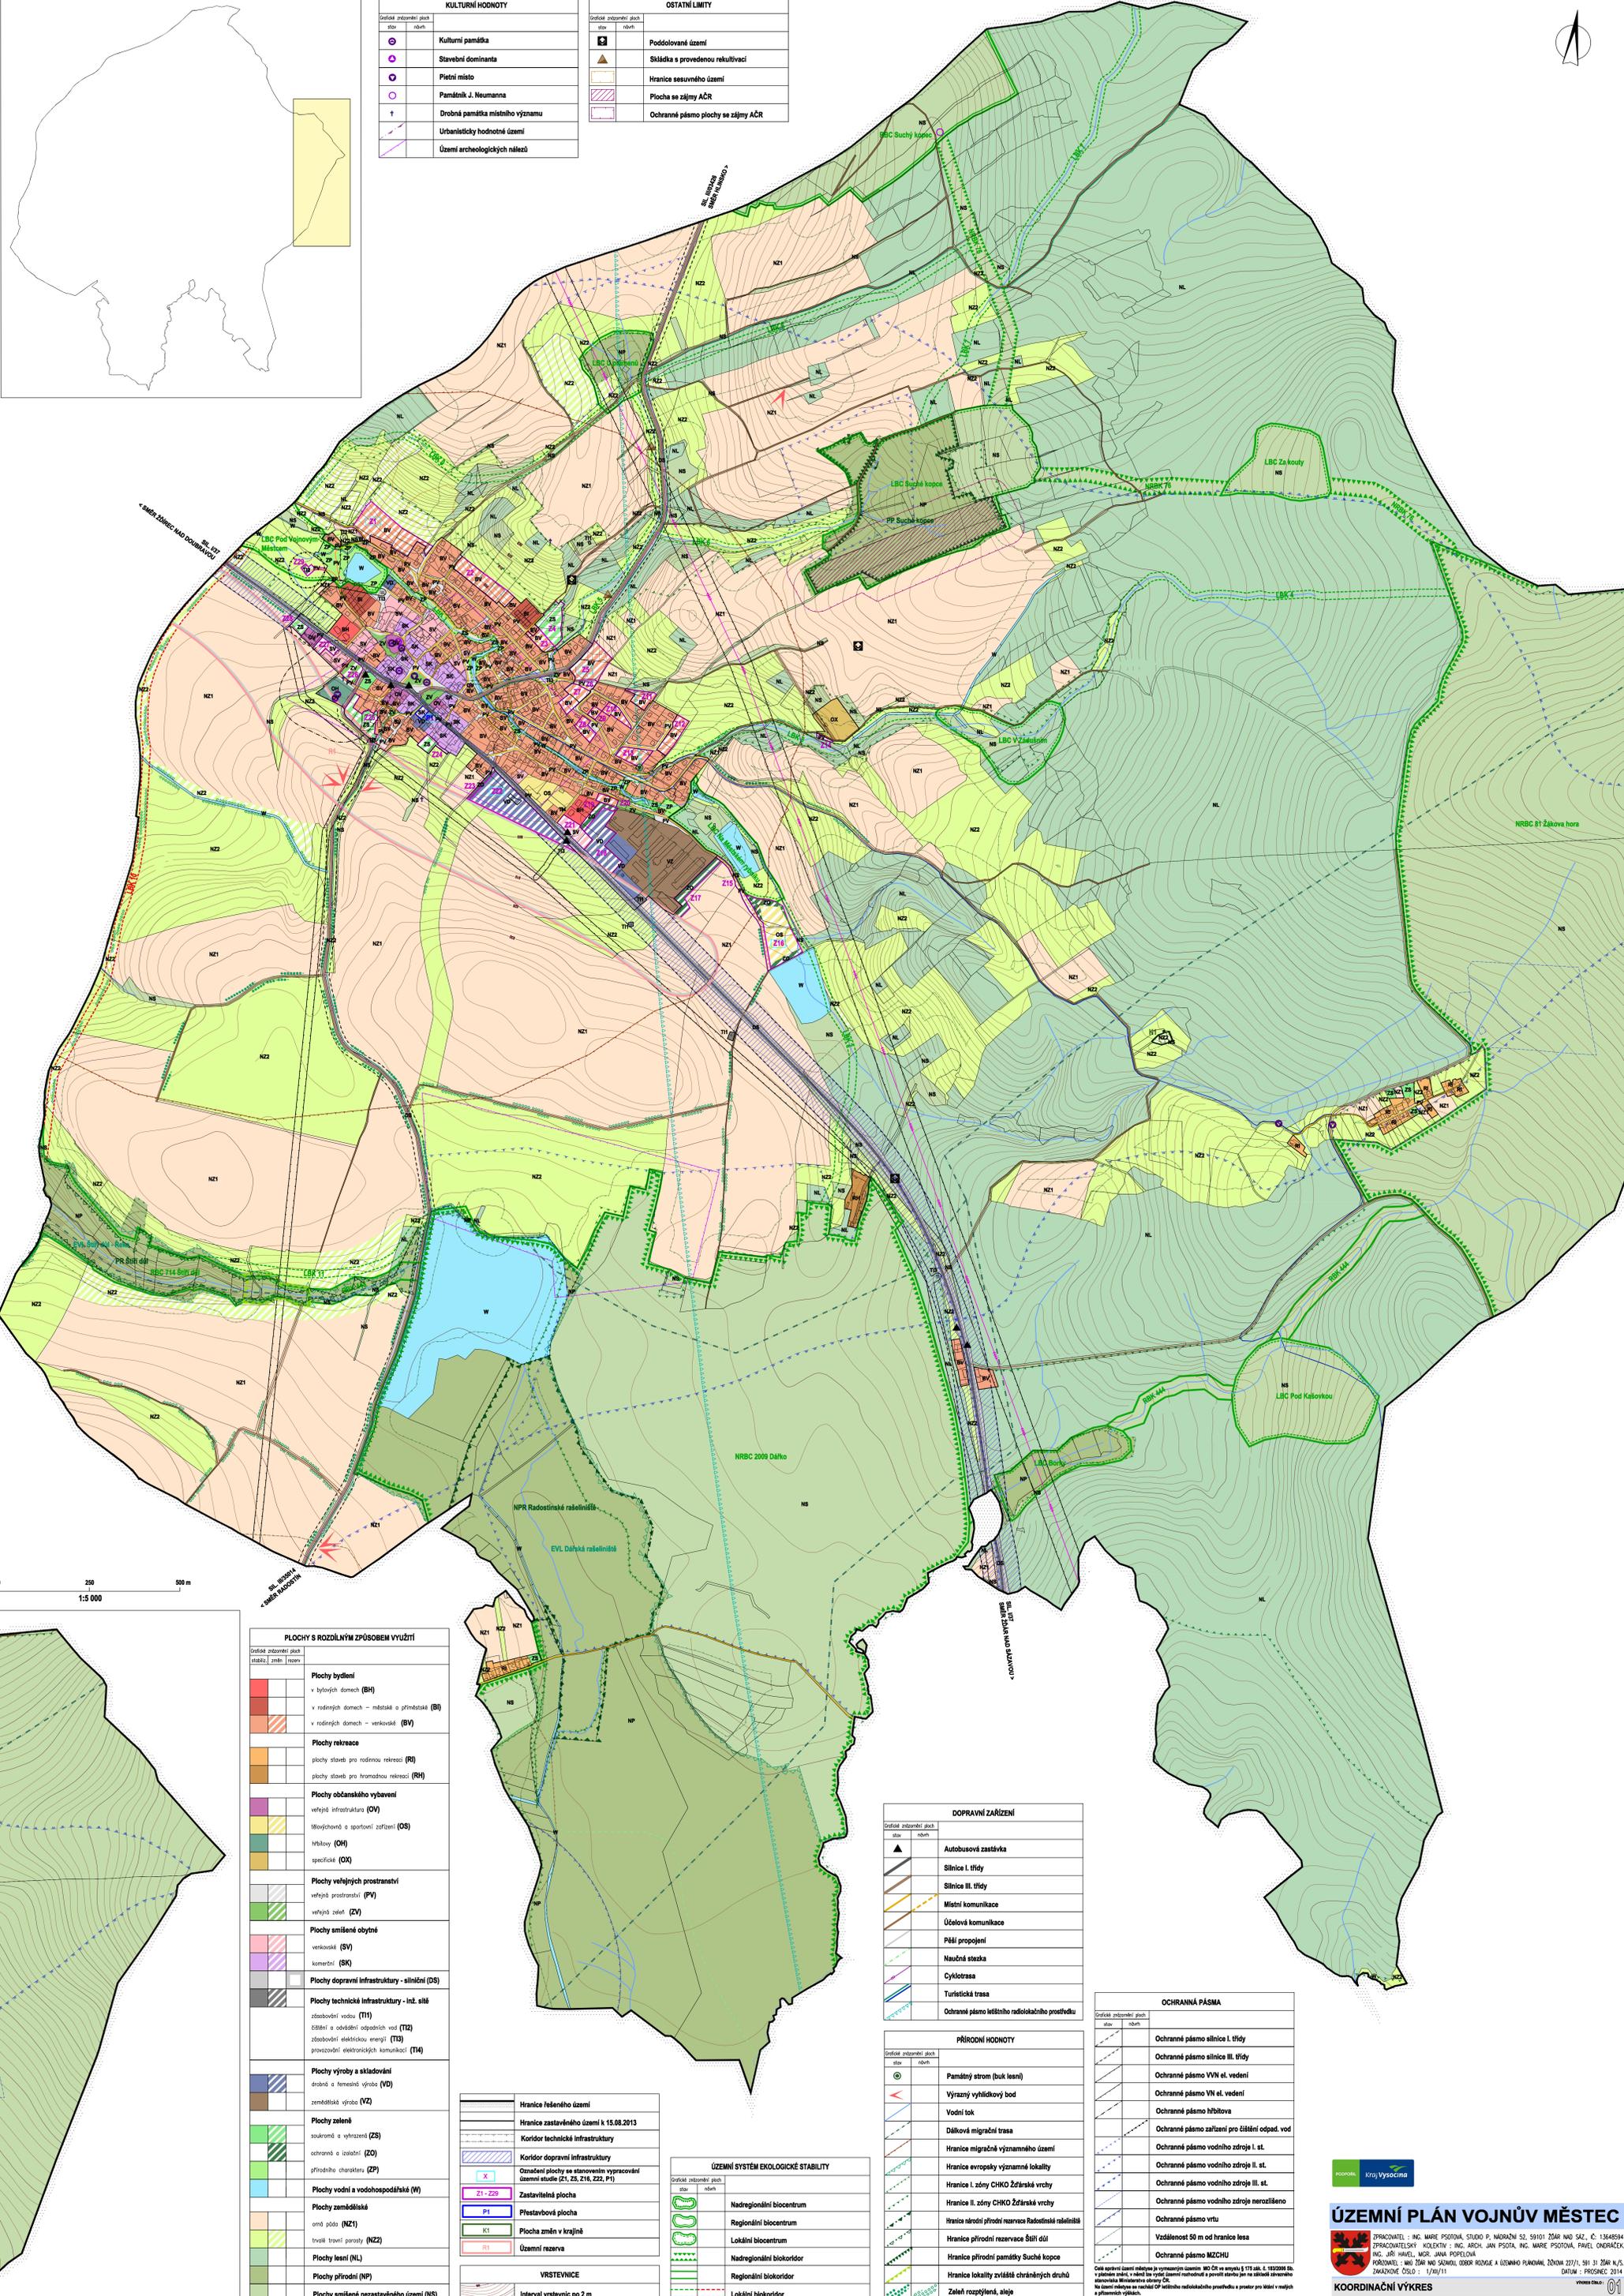

KULTURNÍ HODNOTY		OSTATNÍ LIMITY	
oblast	oblast	oblast	oblast
stav	stav	stav	stav
	Kulturní památka		Podříkované území
	Stavební dominanta		Skladka s provedenou rekultivací
	Place of interest		Hranice sousedního území
	Památník J. Neumanna		Plocha se zájmy AČR
	Drobná památník místního významu		Ochranné pásmo plochy se zájmy AČR
	Urbanistický hodnotný území		
	Území archeologických nálezů		

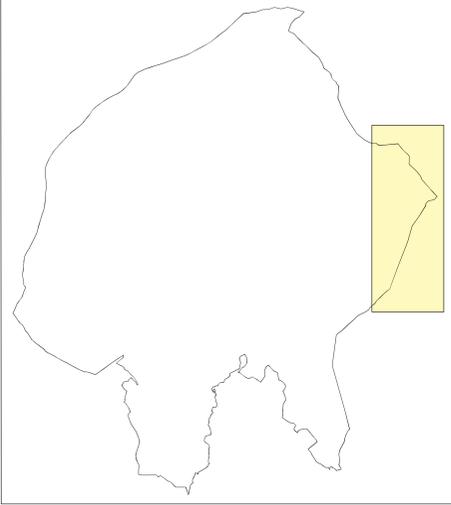

PLOCHY S ROZDÍLNÝM ZPŮSOBEM VYUŽITÍ	
oblast	oblast
stav	stav
	Plochy bydlení v bytových domech (BH) v rodinných domech – městské a přírodně (BI) v rodinných domech – venkovské (BV)
	Plochy rekreace plochy staveb pro rodinnou rekreaci (RI) plochy staveb pro hromadnou rekreaci (RH)
	Plochy občanského vybavení velké infrastruktury (OV) místní komunikace a sportovní zařízení (OS) tržní (OH) specifické (OX)
	Plochy veřejných prostranství veřejná prostranství (PV) veřejná zelená (ZV)
	Plochy smíšené obytné venkovské (SV) komerční (SK)
	Plochy dopravní infrastruktury - silniční (DS)
	Plochy technické infrastruktury - inž. sítě zabezpečení vodou (T11) čističny a odpadní vodní (T12) zabezpečení elektrickou energií (T13) přenosování elektronických komunikací (T14)
	Plochy výroby a skladování drobná a řemeslná výroba (VD) zemědělská výroba (VZ)
	Plochy zelené soukromá a veřejná (ZS) ochranná a lázeňská (ZO) přírodního charakteru (ZP)
	Plochy vodní a vodohospodářské (W)
	Plochy zemědělské orná půda (NZ1) trvalé travní porosty (NZ2)
	Plochy lesní (NL)
	Plochy přírodní (NP)
	Plochy smíšené nezastavěného území (NS)

	Hranice řešeného území
	Hranice zastavěného území k 15.08.2013
	Koridor technické infrastruktury
	Koridor dopravní infrastruktury
	Označení plochy se stanovením výpracování územní studie (Z1, Z2, Z14, Z22, P1)
	Zastavěná plocha
	Přestavbová plocha
	Plocha změn v krajině
	Územní rezerva

ÚZEMNÍ SYSTÉM EKOLOGICKÉ STABILITY	
oblast	oblast
stav	stav
	Nadregionální biocentrum
	Regionální biocentrum
	Lokální biocentrum
	Nadregionální biokoridor
	Regionální biokoridor
	Lokální biokoridor

DOPRAVNÍ ZAŘÍZENÍ	
oblast	oblast
stav	stav
	Autobusová zastávka
	Silnice I. třídy
	Silnice III. třídy
	Místní komunikace
	Účelová komunikace
	P&R propojení
	Naučná stezka
	Cyklotrasa
	Turistická trasa
	Ochranné pásmo letištního radiolokačního prostředí

PŘÍRODNÍ HODNOTY	
oblast	oblast
stav	stav
	Památný strom (buk lesní)
	Výrazný vyhlídkový bod
	Vodní tok
	Dálková migrační trasa
	Hranice migračně významného území
	Hranice evropsky významné lokality
	Hranice I. zóny CHKO Žďárské vrchy
	Hranice II. zóny CHKO Žďárské vrchy
	Hranice národní přírodní rezervace Radostinské rašeliniště
	Hranice přírodní rezervace Štítů údolí
	Hranice přírodní památky Suché kopce
	Hranice lokality zvlášť chráněných druhů
	Zelené rozptýlení, sleje

OCHRANNÁ PÁSMA	
oblast	oblast
stav	stav
	Ochranné pásmo silnice I. třídy
	Ochranné pásmo silnice III. třídy
	Ochranné pásmo VVN I. vedení
	Ochranné pásmo VVN II. vedení
	Ochranné pásmo VVN III. vedení
	Ochranné pásmo hřbitova
	Ochranné pásmo zařízení pro čištění odpad. vod
	Ochranné pásmo vodního zdroje I. st.
	Ochranné pásmo vodního zdroje II. st.
	Ochranné pásmo vodního zdroje III. st.
	Ochranné pásmo vodního zdroje nerozčištěno
	Ochranné pásmo vrtu
	Vzdálenost 50 m od hranice lesa
	Ochranné pásmo MZCHU

ÚZEMNÍ PLÁN VOJŇŮV MĚSTEC

ZPRACOVATEL: ING. MARIE PŠTOVÁ, STUDIO P. NAGRÁŽNÍ 52, 591 01 ŽDÁR NAD SÁZ., Č. 1364894
 ZPRACOVATELSKÝ KOLEKTIV: ING. AROSLAV PŠTOVA, ING. MARIE PŠTOVÁ, PAVEL ONDRÁČEK,
 ING. JIŘI HAVEL, ING. JANA POPELOVÁ
 PŘÍRODNÍ: MUD. ŽDAR NAD SÁZOU, ODBOR ŽIVOTNÍHO PROSTŘEDÍ A OCHRANY PŘÍRODY, ŽDÁR NAD SÁZOU, 591 31 ŽDAR NAD SÁZOU, ZÁKAZOVÉ ČÍSLO: 1/2011
 DATUM: PROSINEC 2014

KOORDINAČNÍ VÝKRES

ODŮVODNĚNÍ